
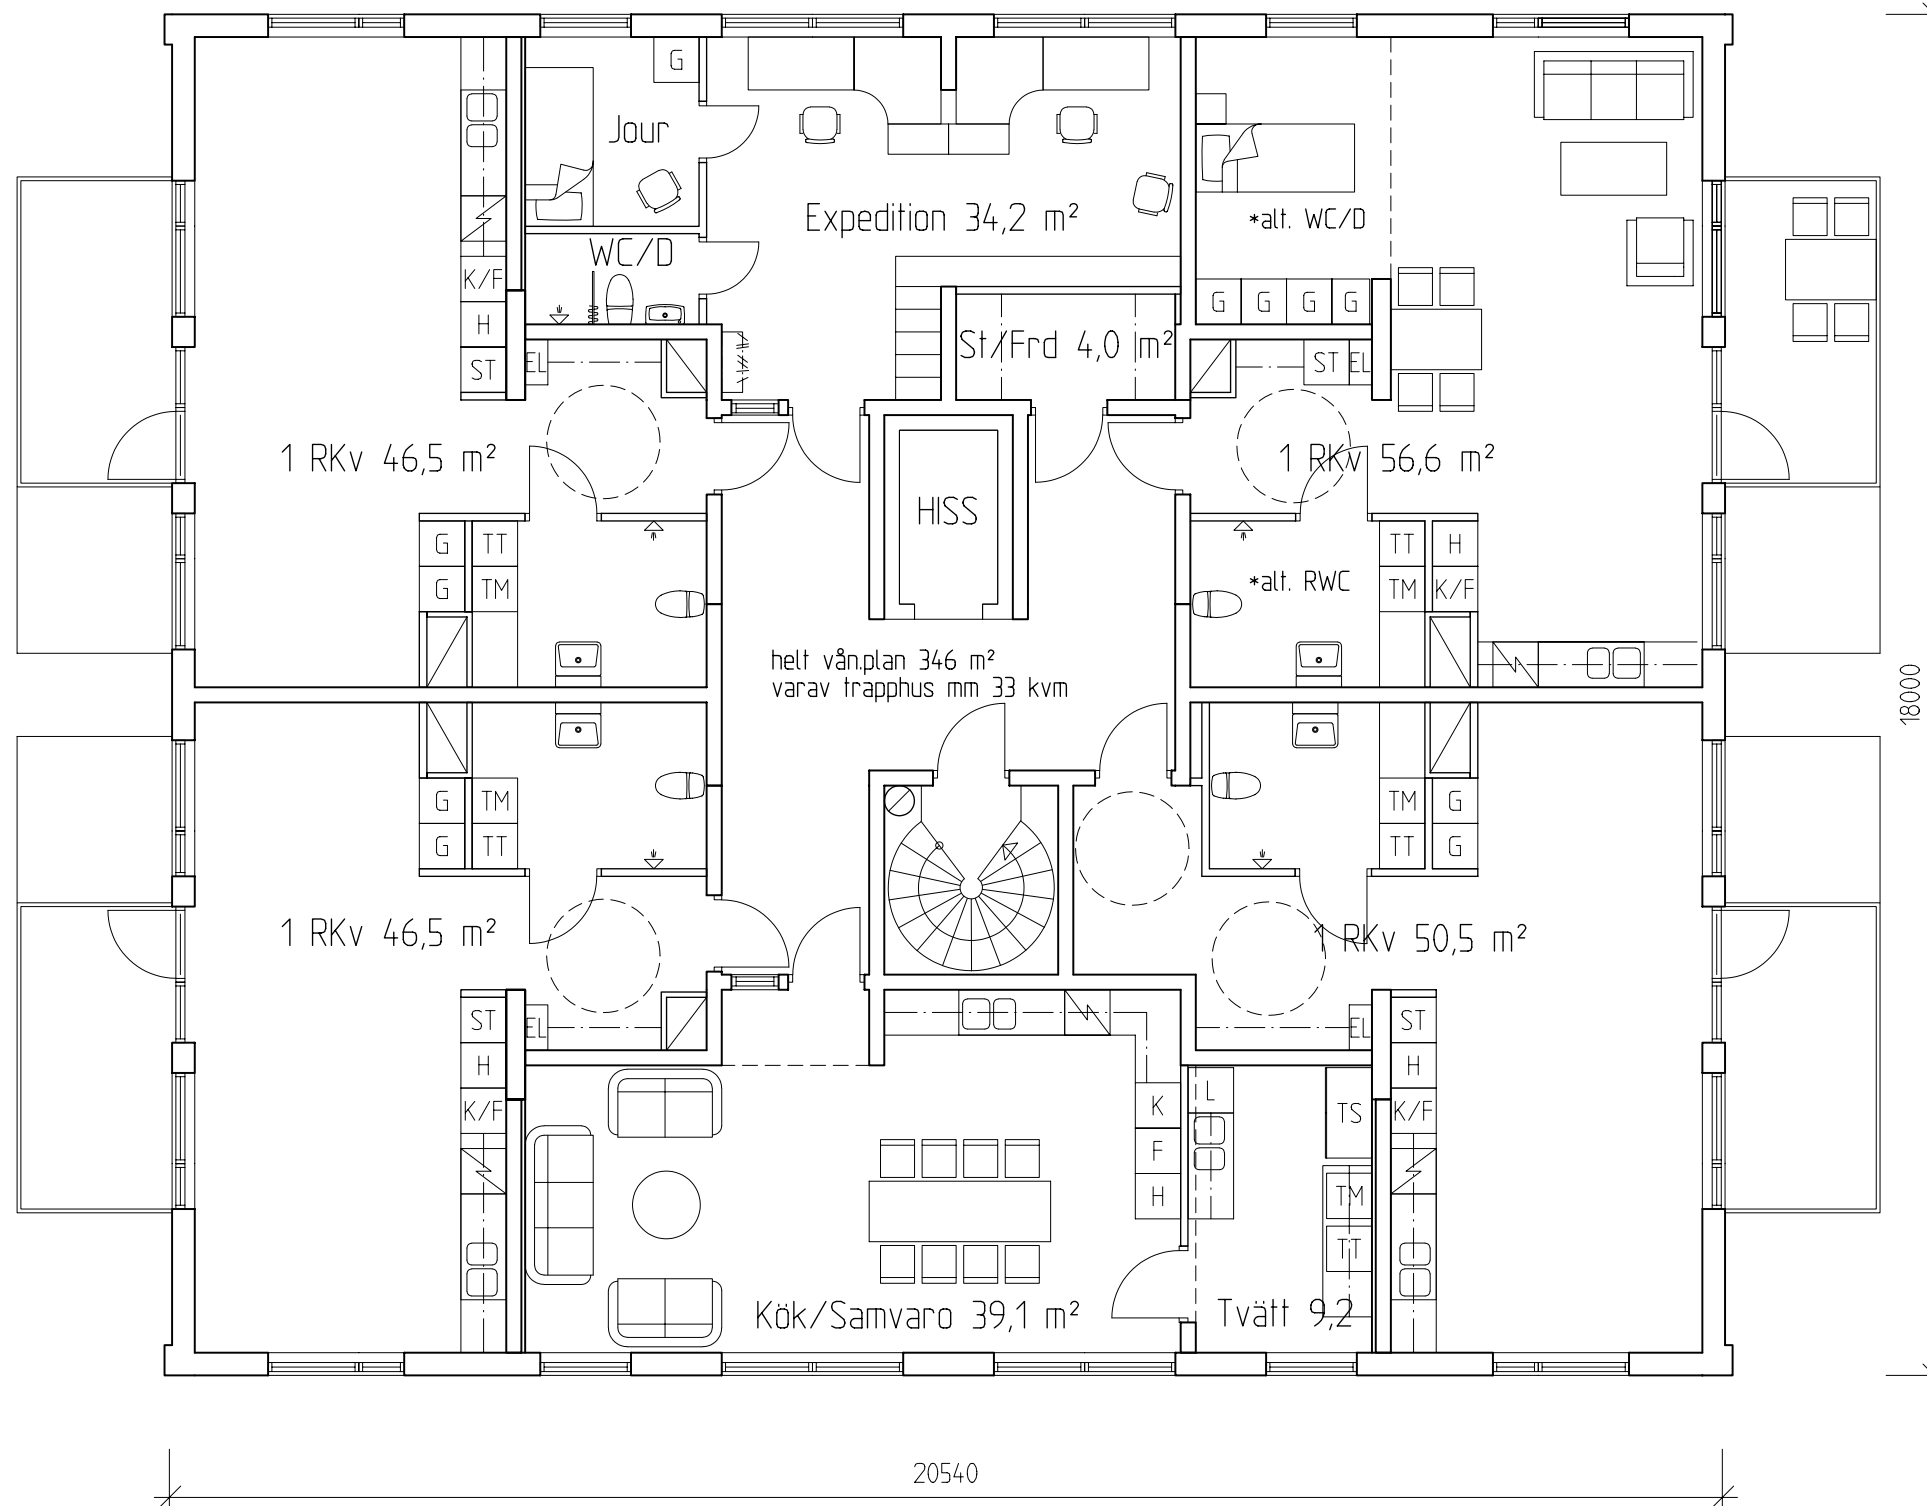


KV SÄVEN 4 ÅRSTA

SKISS SKALA 1:100

SWECO FFNS ARKITEKTER / 341 0176 000

PER WIGOW, CHRISTINA TURESSON

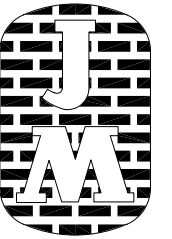

GRUPPBOSTAD VAR.3

SKISS 2008-03-13

BOENDE:

- 2 ST LGH 46,5 KVM
- 1 ST LGH 50,5 KVM
- 1 ST LGH 56,6 KVM

GEMENSAMMA YTOR OCH PERSONAL:

- EXPEDITION/JOUR, WC/D 24,2 KVM
- STÄD/FRD 4,0 KVM
- KÖK/SAMVARO 48,6 KVM

*alt. RWC: MÖJLIGHET ATT NÅ RWC FRÅN TRAPPHUS,
NY WC/D I LGH ERSÄTTER SOVALKOV