



Tussmötevägen 171


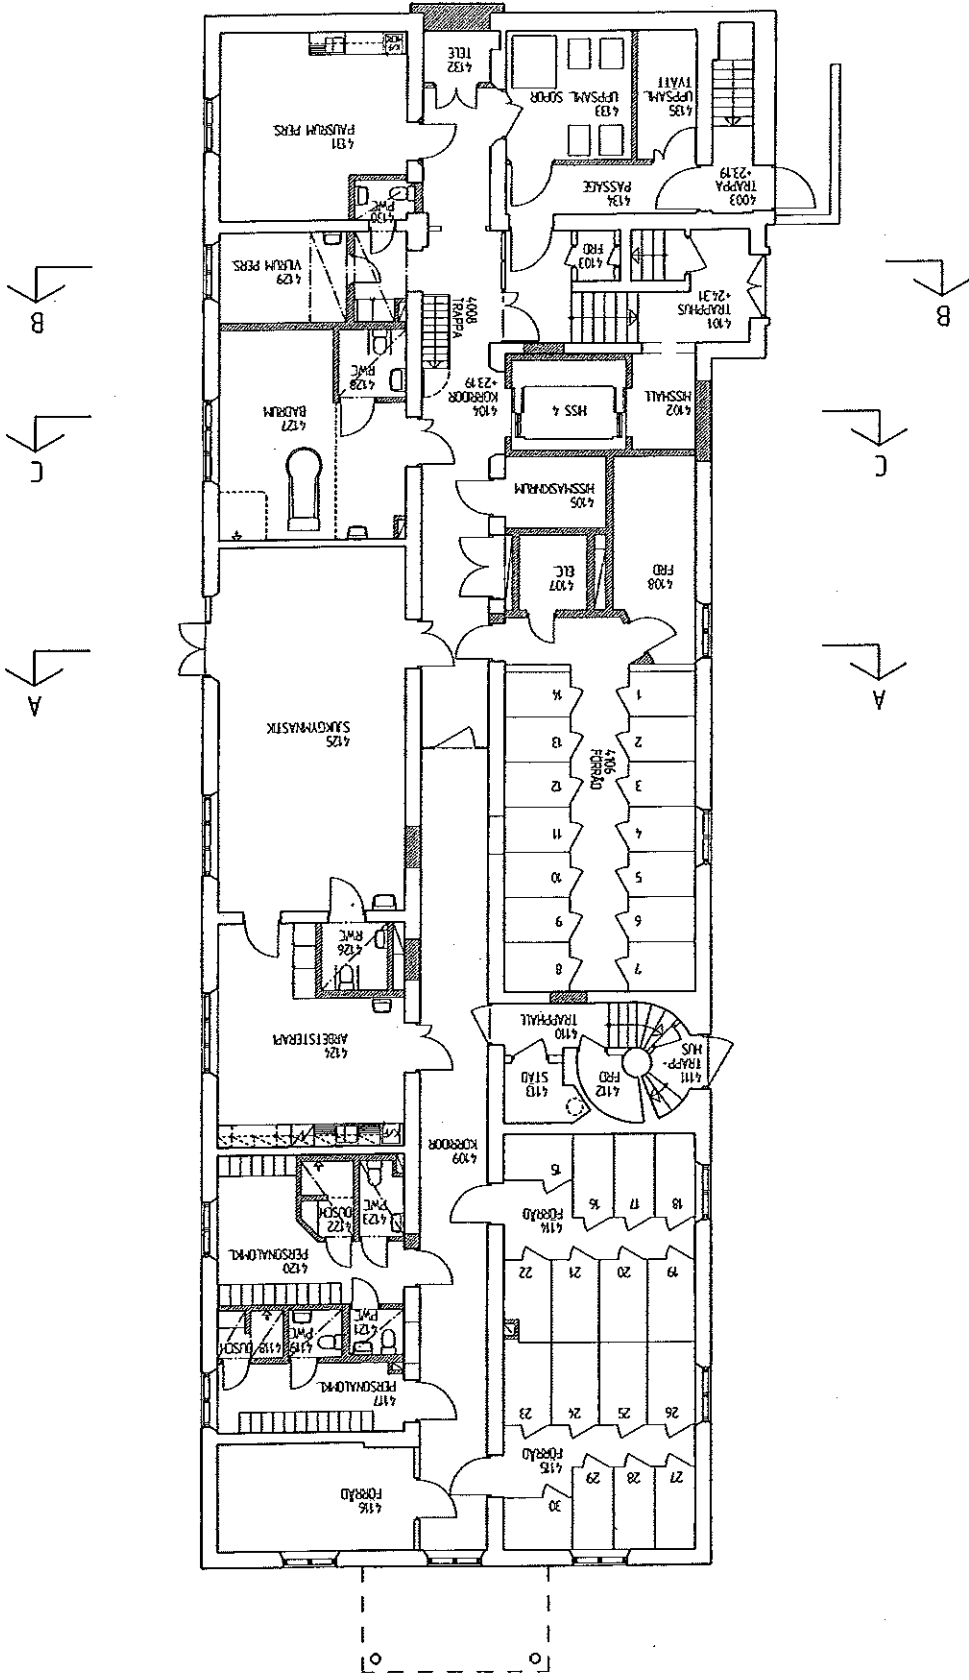


Befintlig lokal
Tusmotevägen 171

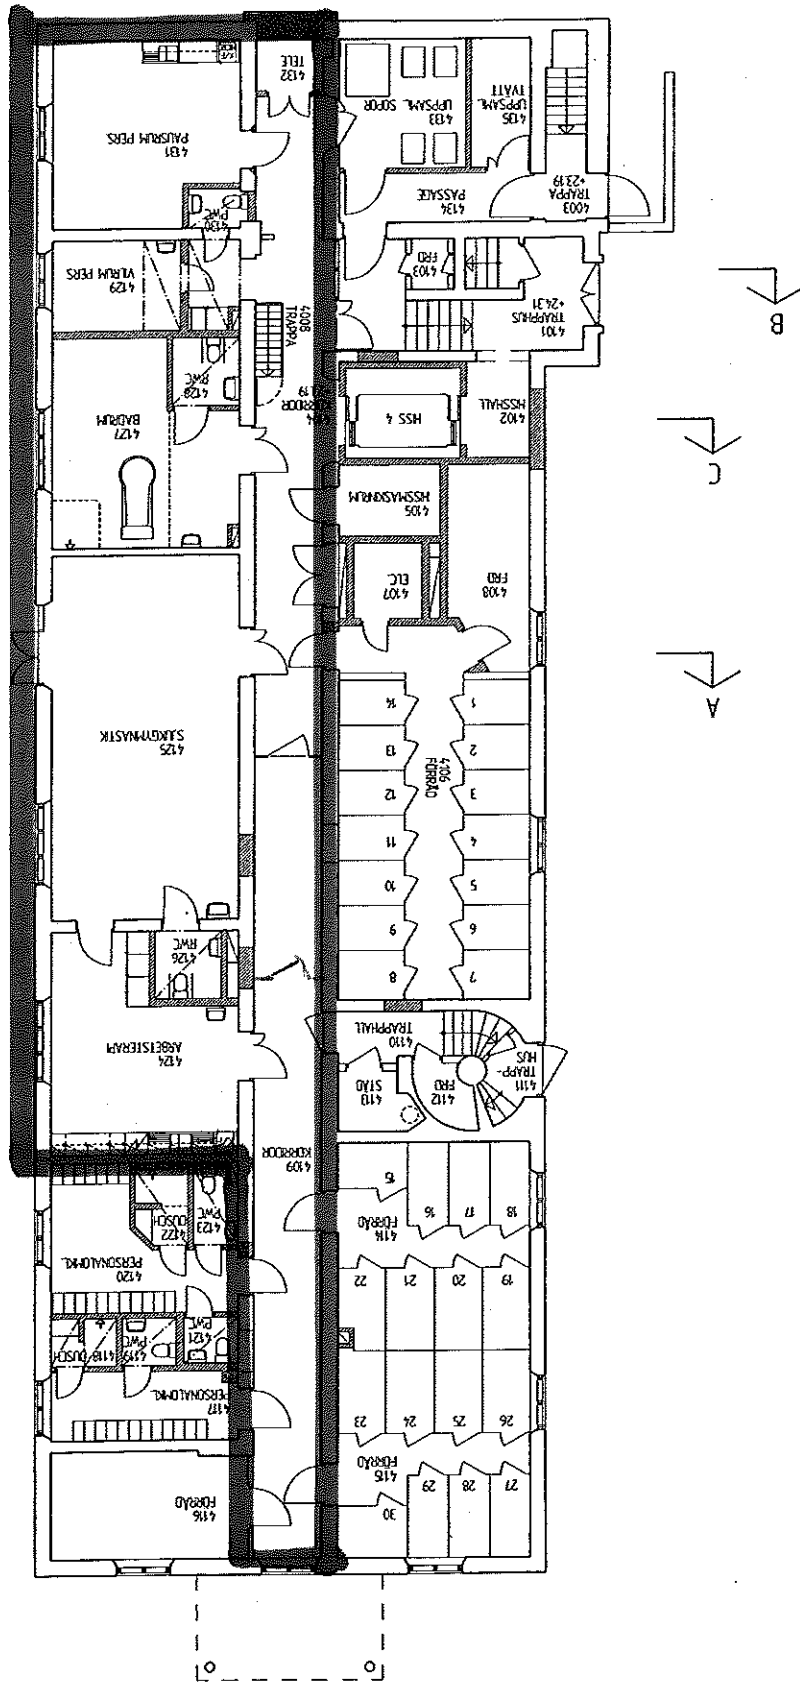

Förslag på fördelning av yta
 Tussmötesvägen 17F

Allmän - och öppna → Kom bi Cafe @ konferens

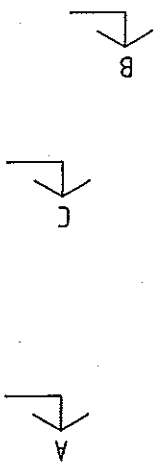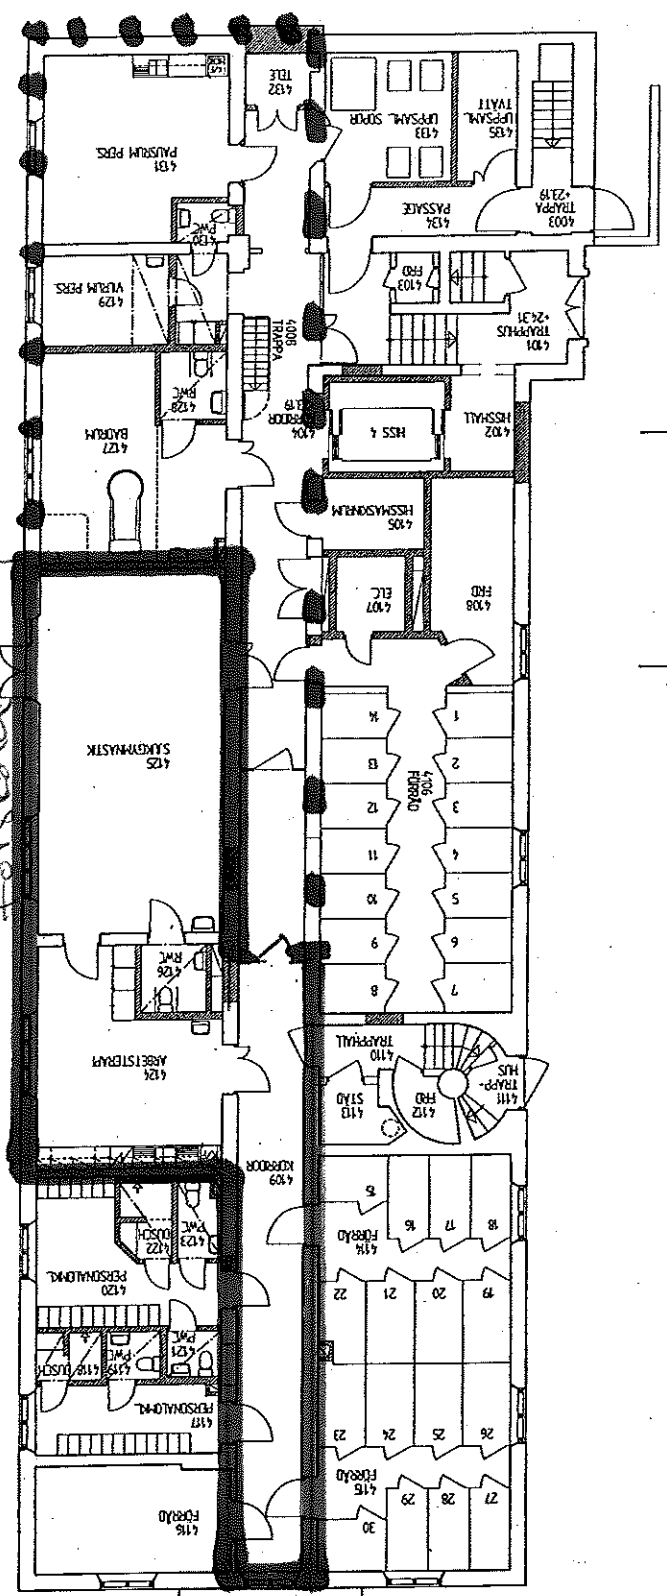

14.2.78