


HARDEMOGATAN

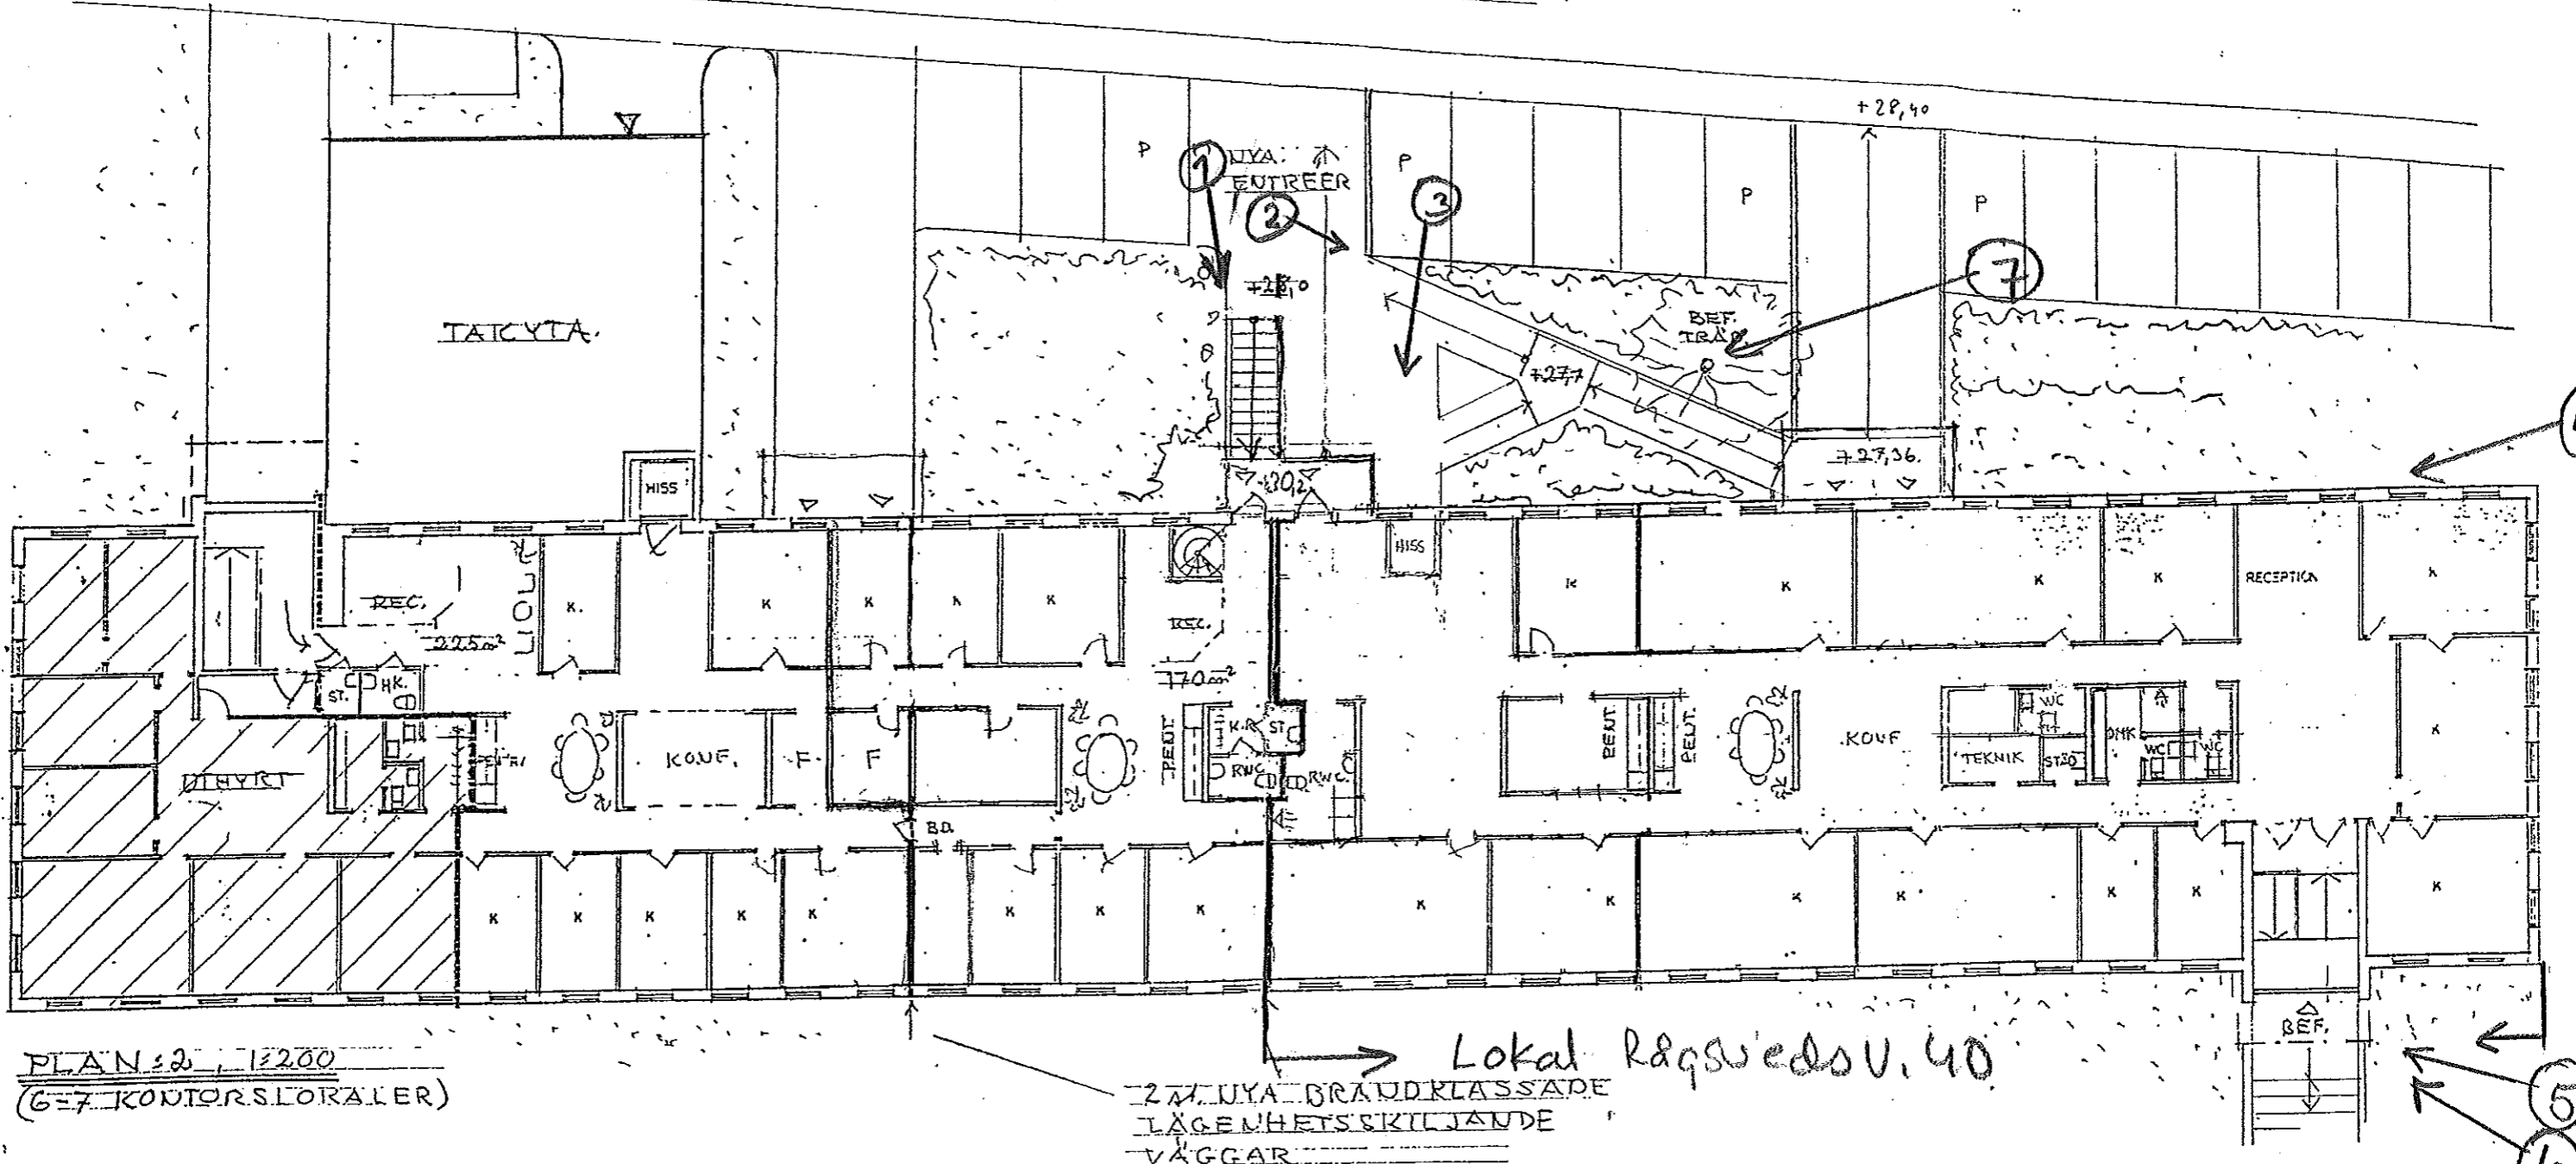

PLAN 2, 1:200
(6-7 KONTORSLOKALER)

Lokal Rågsvedsv. 40
2 M. NYA BRANDKLASSADE
LÄGEMHETS SKILJANDE
VÄGGAR

REV. 2011-04-11
REV. 98-06-01

Granskad STOCKHOLMS STADSBYGGNADSKONTORET
Tillhör nämndans l
M 1998-06-26

Stadsbyggnads
kontoret
Inkom 1998-06-08
Reg. 98-02416-571
Dnr.

FÄLLBYGEN 1, RÅGSVED
BYGGLOVSANSÖKAN: 98-05-1
ÖVRE PLAN
RITN. NR: 04. SKALA: 1:200

Klas Holmgren
arkitektkontor AB
Tulegat. 15 A, 113 53 STHLM
Tel: 012 64 79, Fax: 073 39 83