


LÄGNETSDAGEN 140,0 m²

Ny del

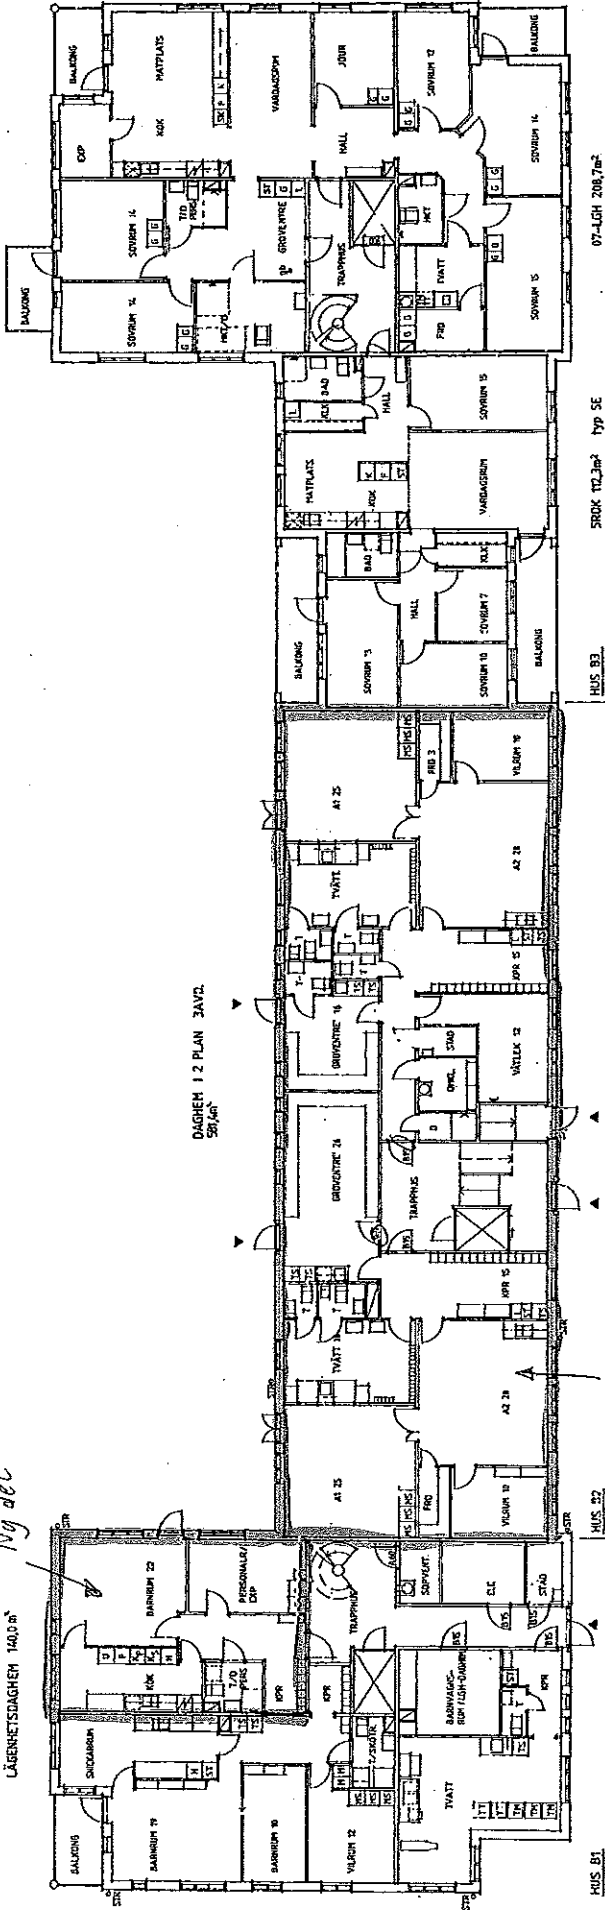

DAGEN 1 2 PLAN 3AVD.
581,6 m²

07-LEH 208,7 m²

SROK 172,3 m² typ 5E

HUS B3

HUS B2

HUS B1

PLAN 2

SKISSER OCH KONTENTOR
SE BYGGEN A3110

*Behörig
Förskola*

Övervakningsplan
1977-02-20

BYGGNADSLÖVSFRITNING



KV. TRÅDSKOLAN, ENSKEDE
HUS 81-83
PLAN 2

1000 23701 A3:111

HSB STOCKHOLM


Brunnberggruppen
arkitekter o.b.

1997.02.20 *Kjellström*

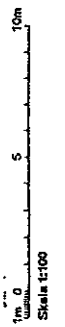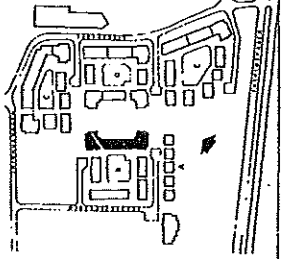

HUS B2

PLAN 4 VIND

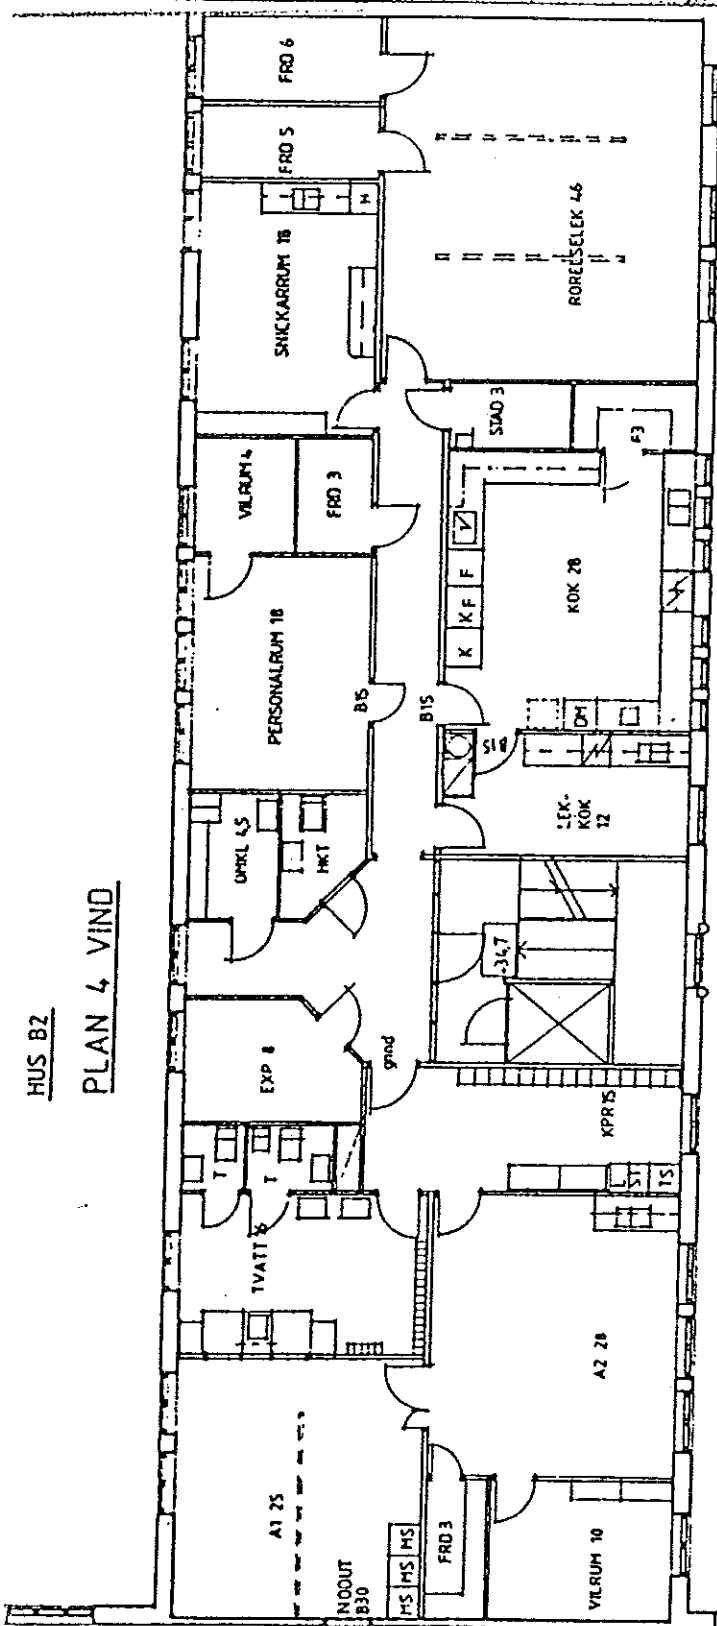

DAGHEM PLAN 2

HUS B2

