


Här visas plan 2, samt inlagd markplan.


Två P-platser är inritade på gården (den ena med mått för hkp-P) som förslag.

--- = anger bärande fasadlinje för ovanliggande bostäder

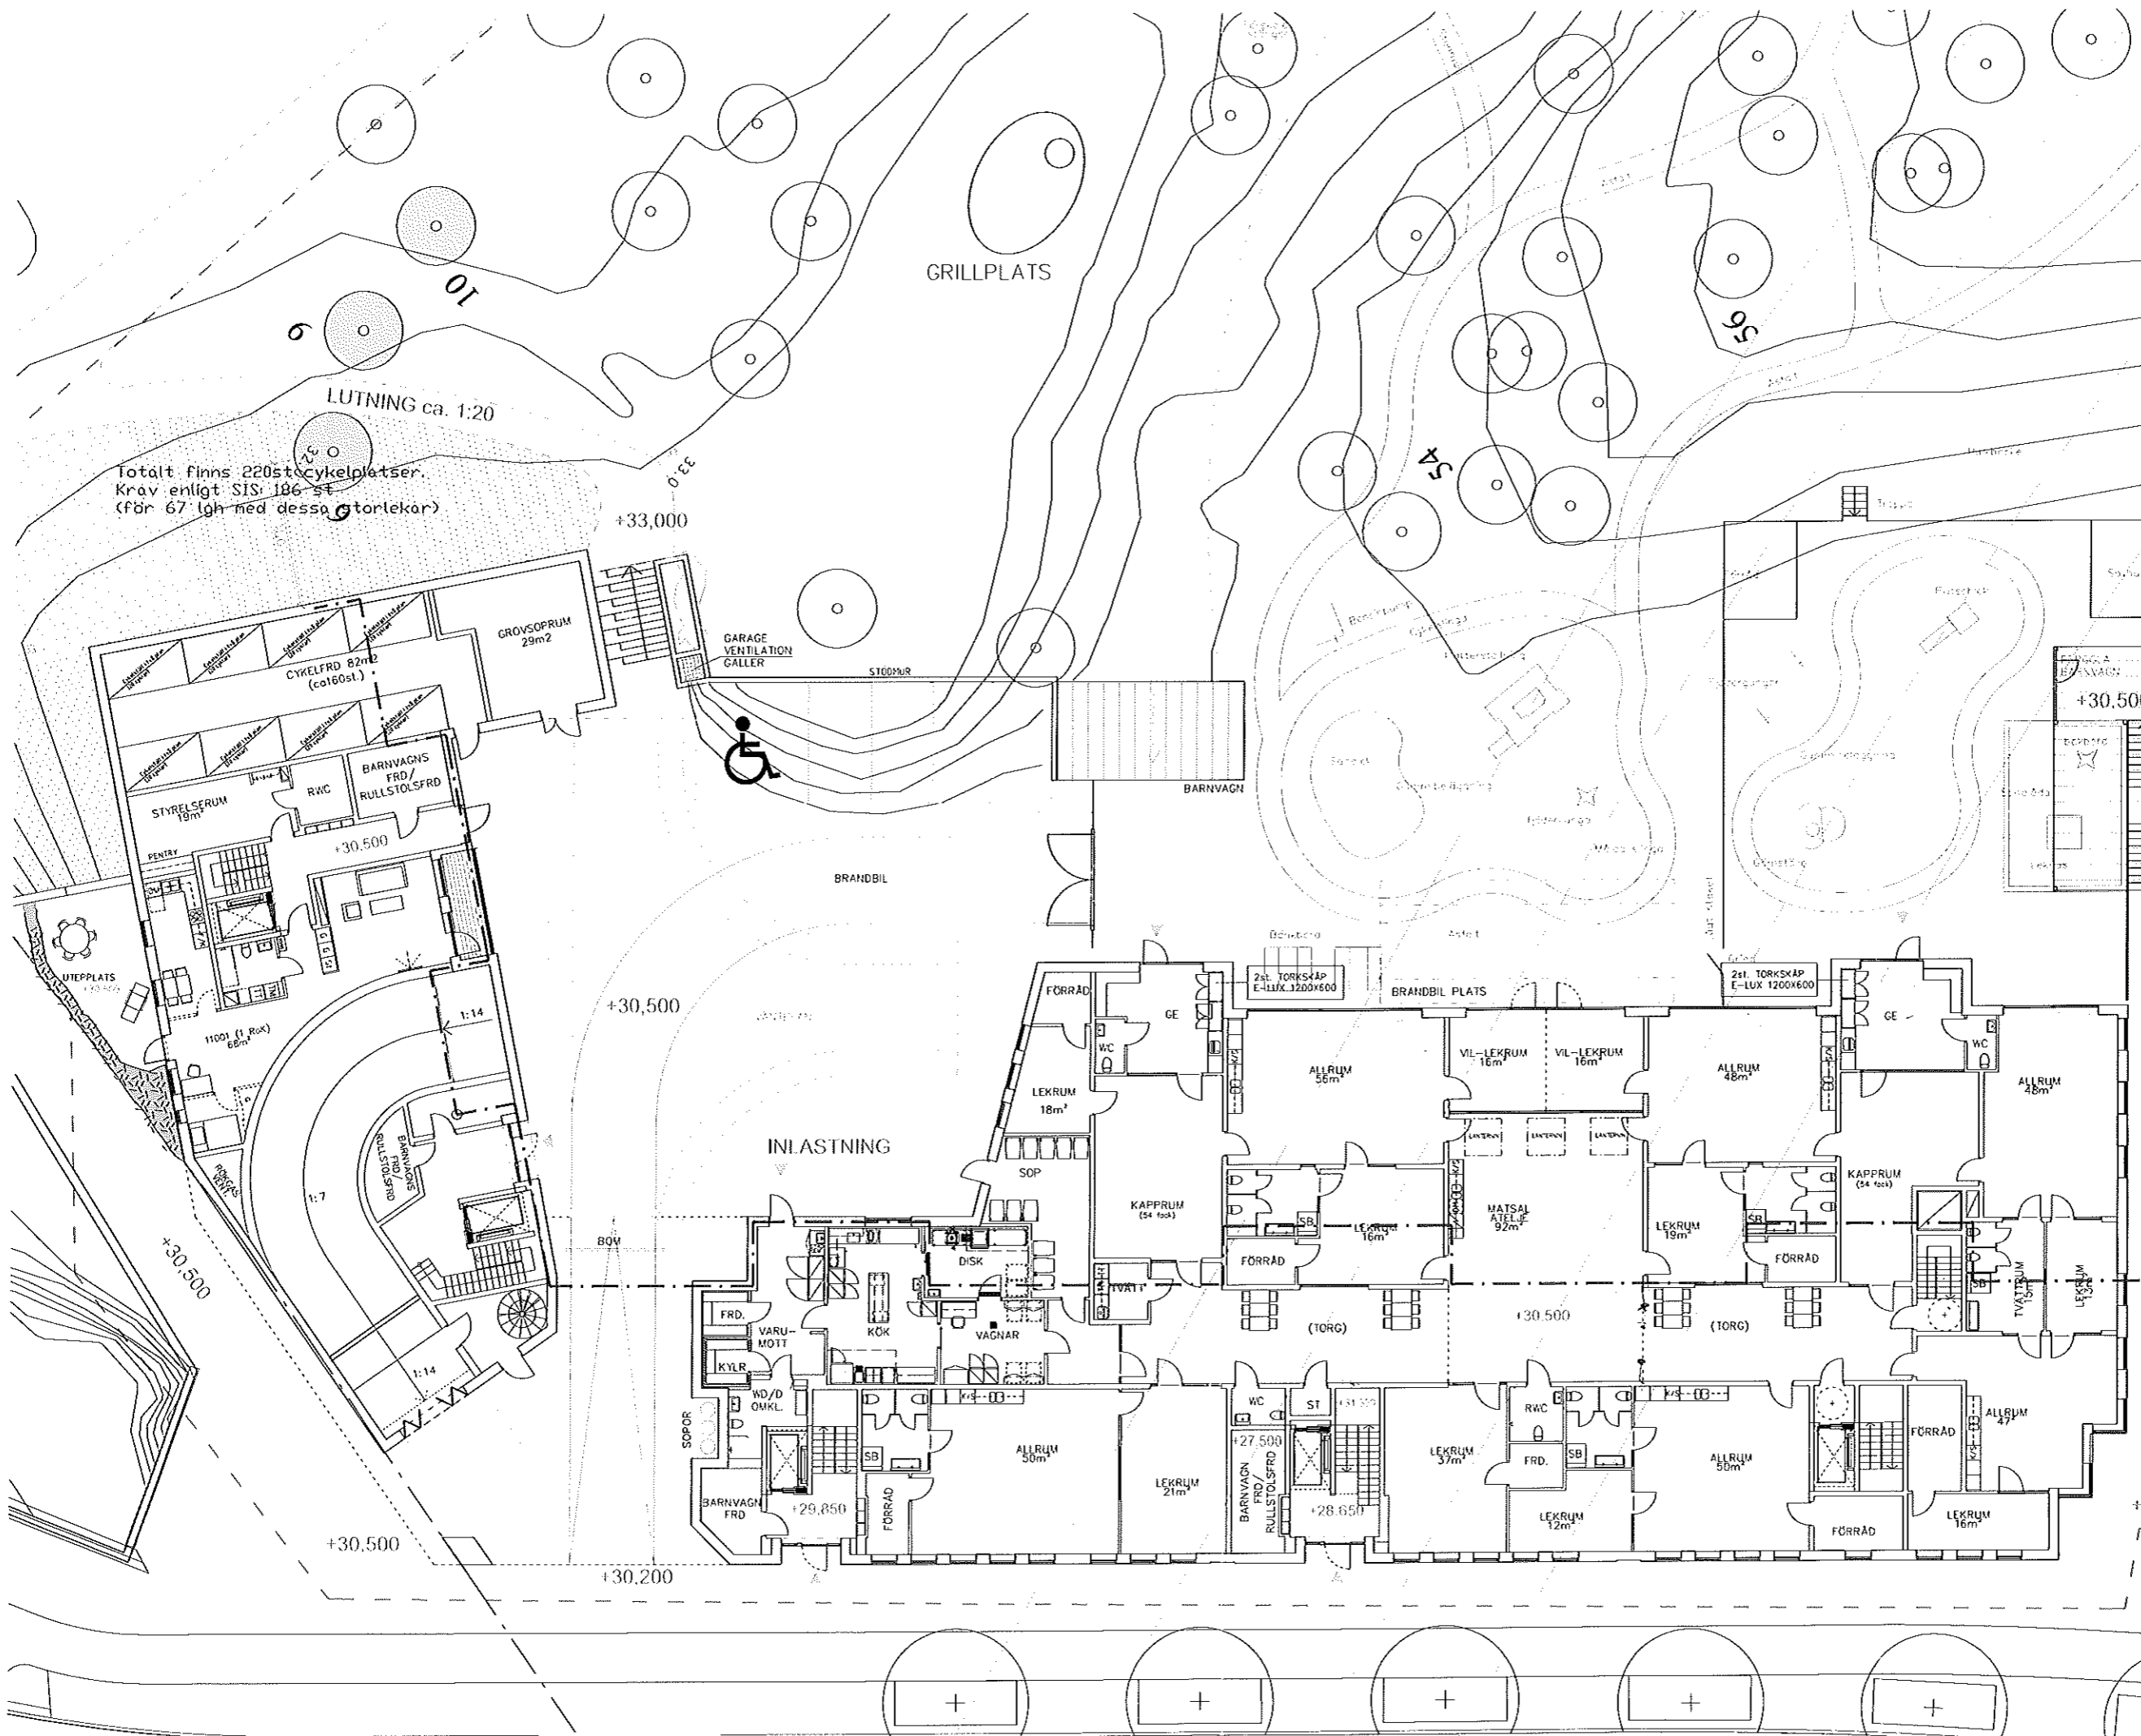

Totalt finns 220st cykelplatser.
Krav enligt SIS 106-st
(för 67 lgh med dessa storlekar)

FÖRHANDSKOPIA
2012.01.24

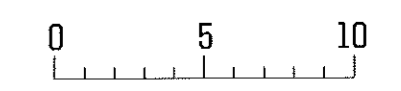

ARGO ARKITEKTER
Repslegergatan 11
118 46 Stockholm
Tel. 08 - 20 85 40
www.argoarkitekter.se

sbc bo

SKISS

PROJEKT
Kv. Medlemmen

SKISSALL
PLAN 2 (FÖRSKOLA)

BYLIV	PROJEKTNUMMER 1005	SEKTOR 1005
SKALA 1:250 A3	DISSJUNIVNER	

P:\1005_Arsoadskick\Början\2_Skiss\skiss\plan2\plan2.dwg, 2012-01-24 09:17:25