


TECKENFÖRKLARING

Ny salutorgsyta

Gångstråk/siktlinje - hålls öppet

Träd

Telekiosk

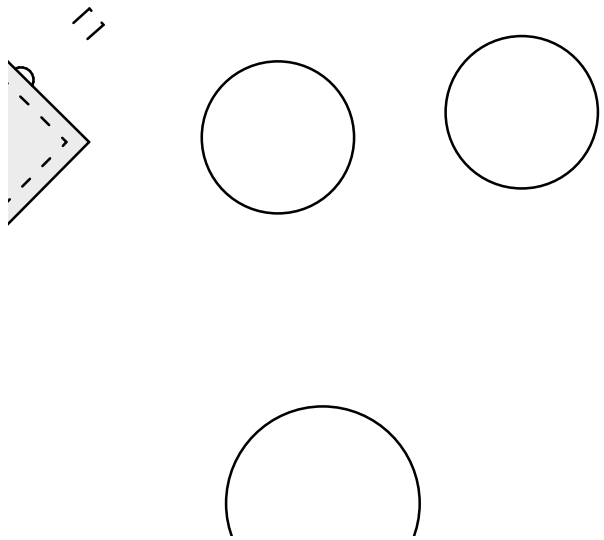

Status	Datum 2009-12-25
Godkänd	



**TRAFIKKONTORET**

Box 8311, 104 20 Stockholm, Tel 08-508 27 200

SALUTORGSYTOR  
Vällingbyplan

Enligt lokala ordningsföreskrifter för torghandel i Stockholms kommun

Skala 1:400 (A3)	Ritningsnr 2009:45	Foto	Reg.
---------------------	-----------------------	------	------