


Bilaga 2 till avtal om Sandstugan 3 mm

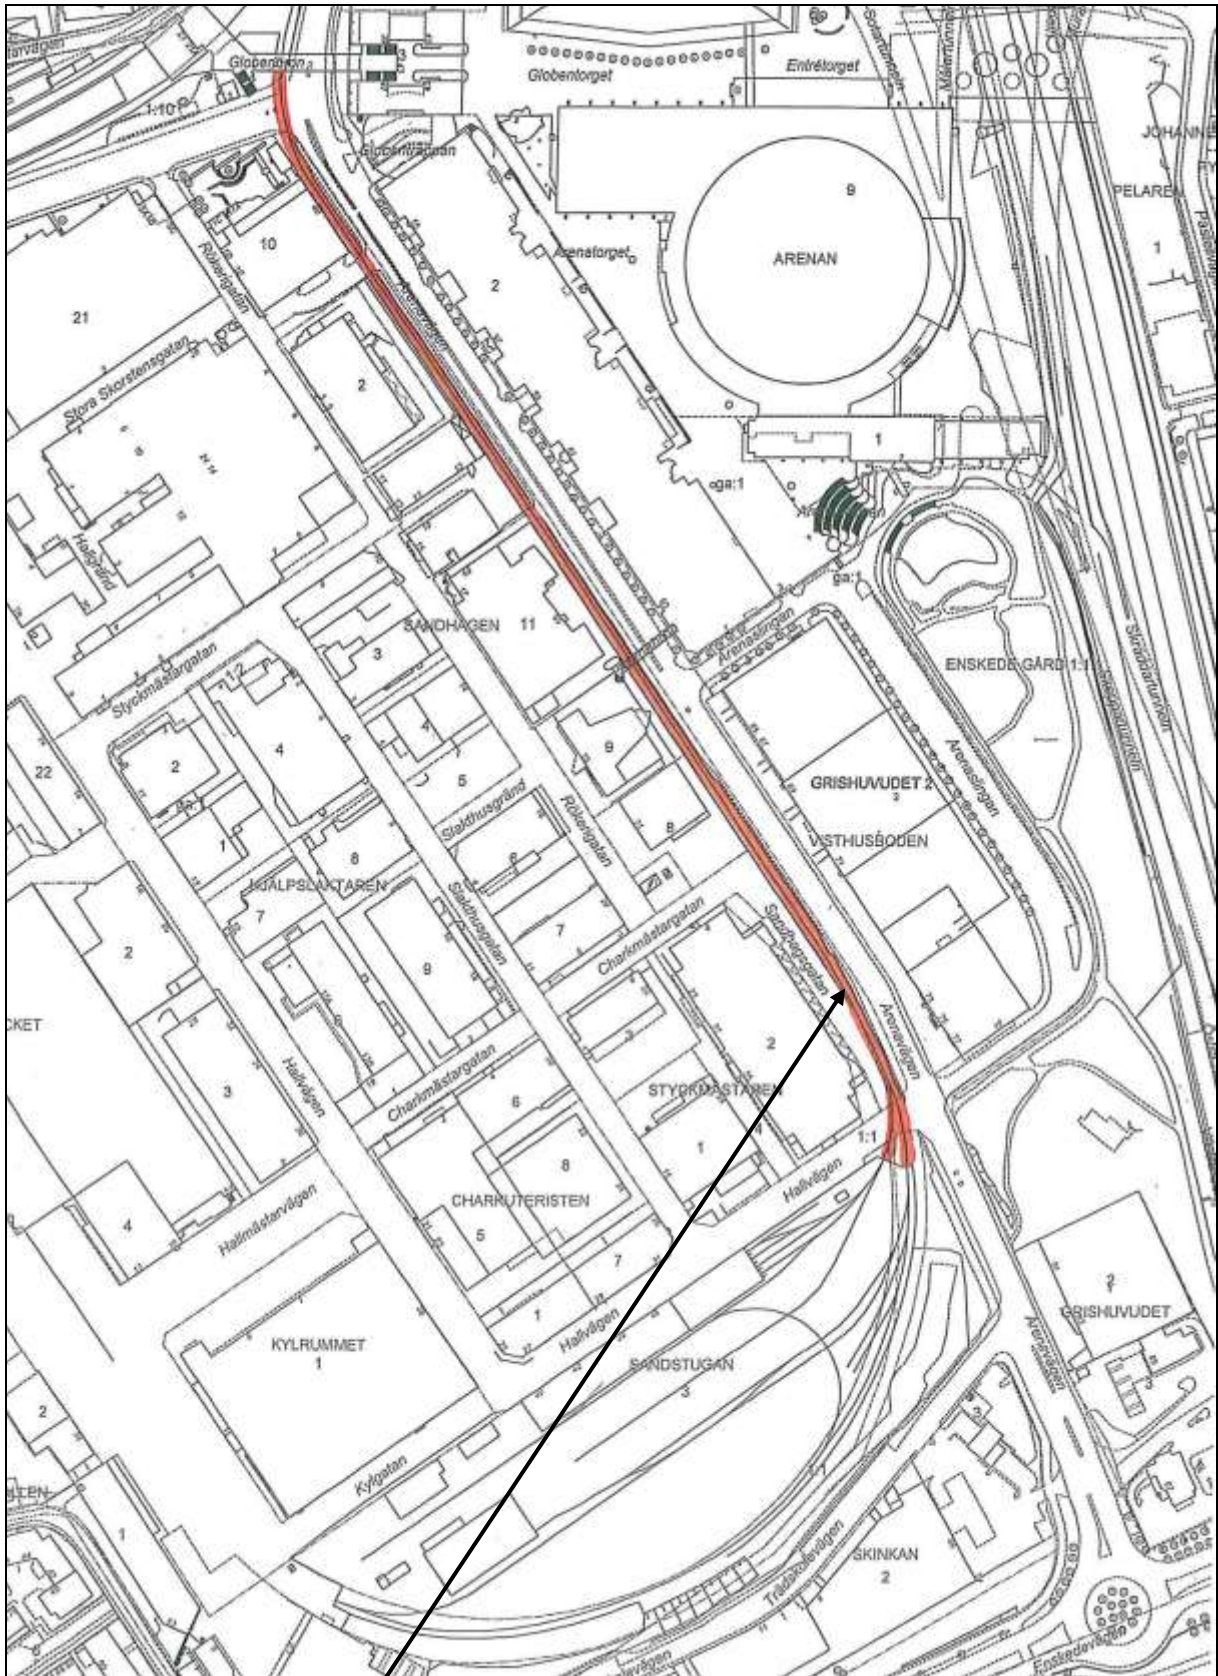

Spårområdet utmed Arenavägen (röd markering)