



VÄRTABANAN
 BILAGA 1
 OMFATTNING AV PROJEKTET
 Skala 1:1000

Bilaga 1
 del 1

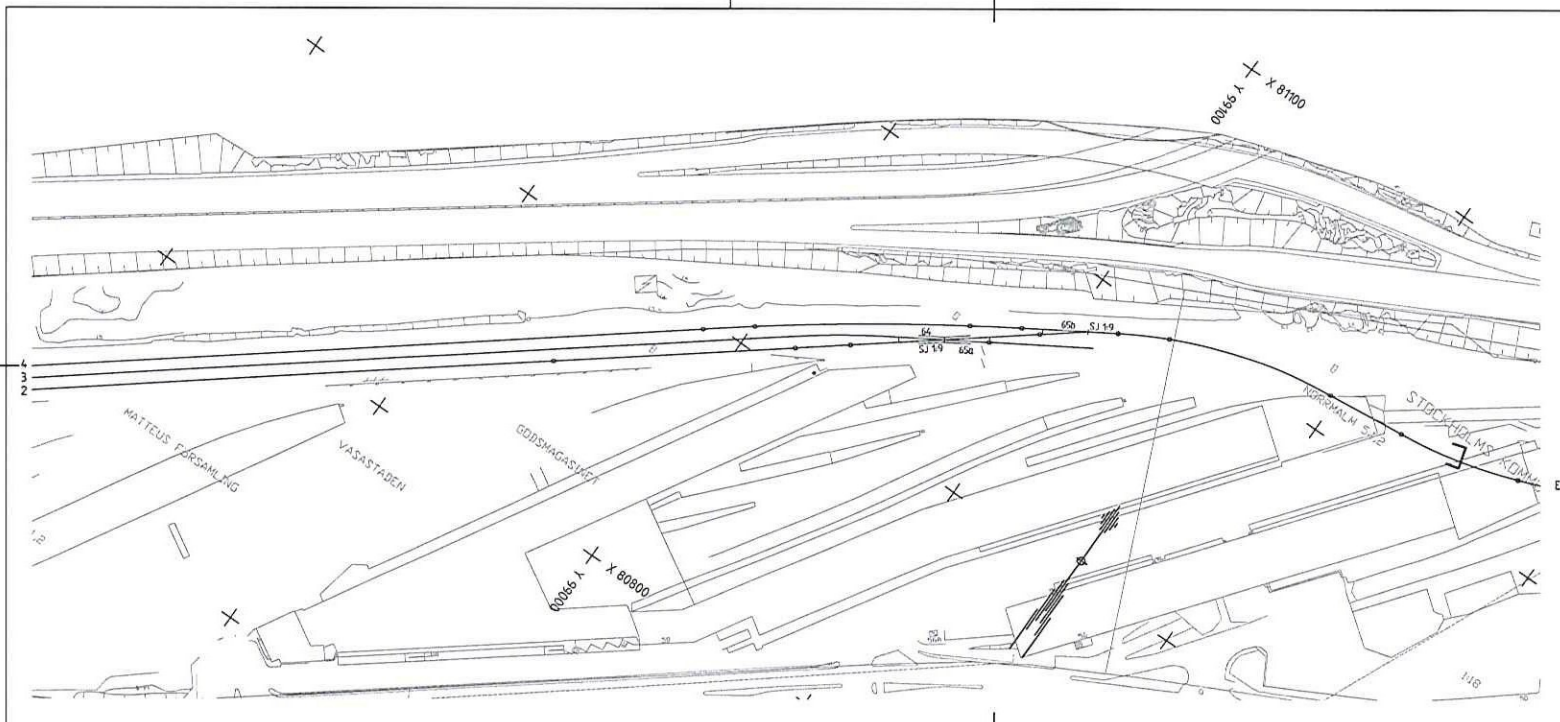

VÄRTABANAN
 BILAGA 2
 BEFINTLIG SPÅRANLÄGGNING
 Skala 1:1000

Bilaga 2
del 1

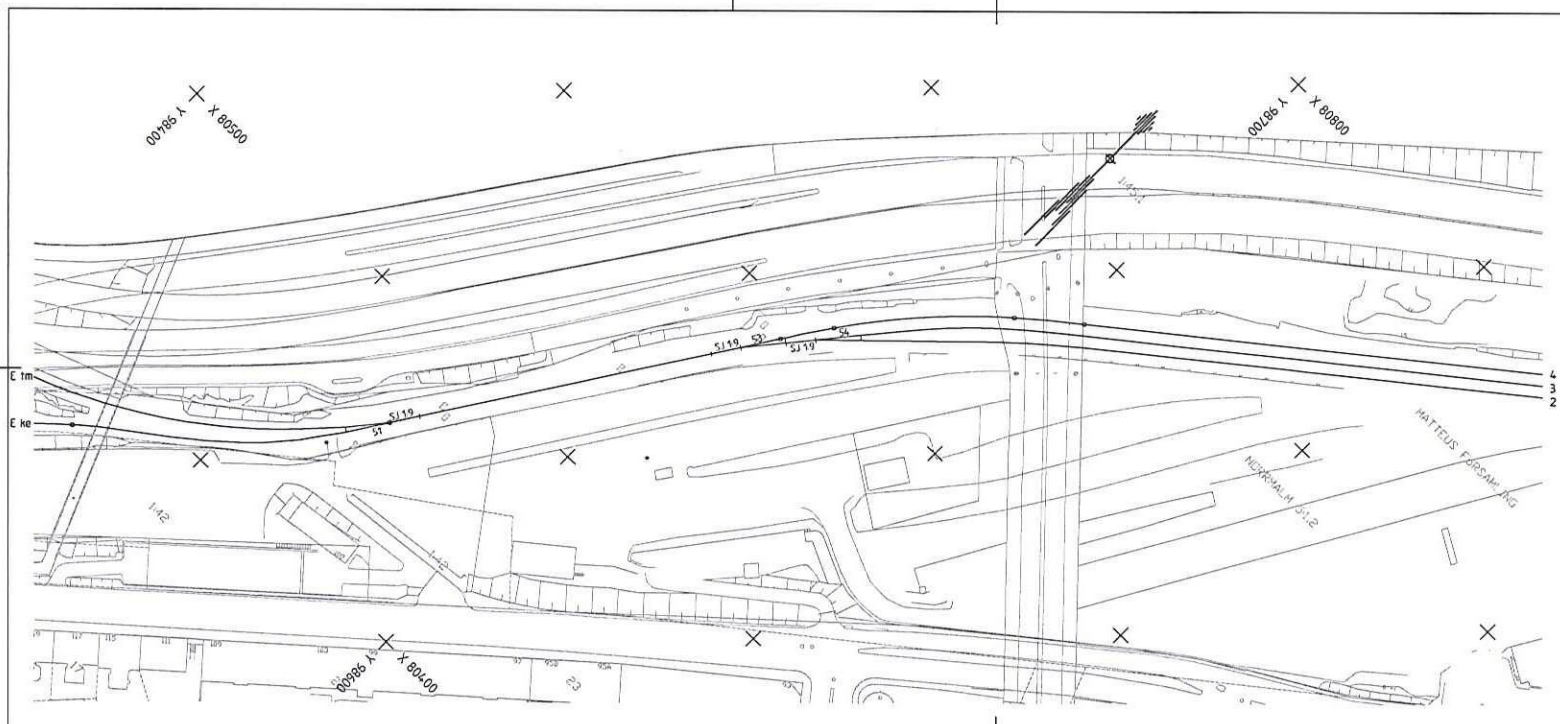

VÄRTABANAN
 BILAGA 2
 BEFINTLIG SPÅRANLÄGGNING
 Skala 1:1000

del 2
Bilaga 2