


0m 50m 100m

Befintliga "Sälensledningen" flyttad

FJK ledningen flyttad

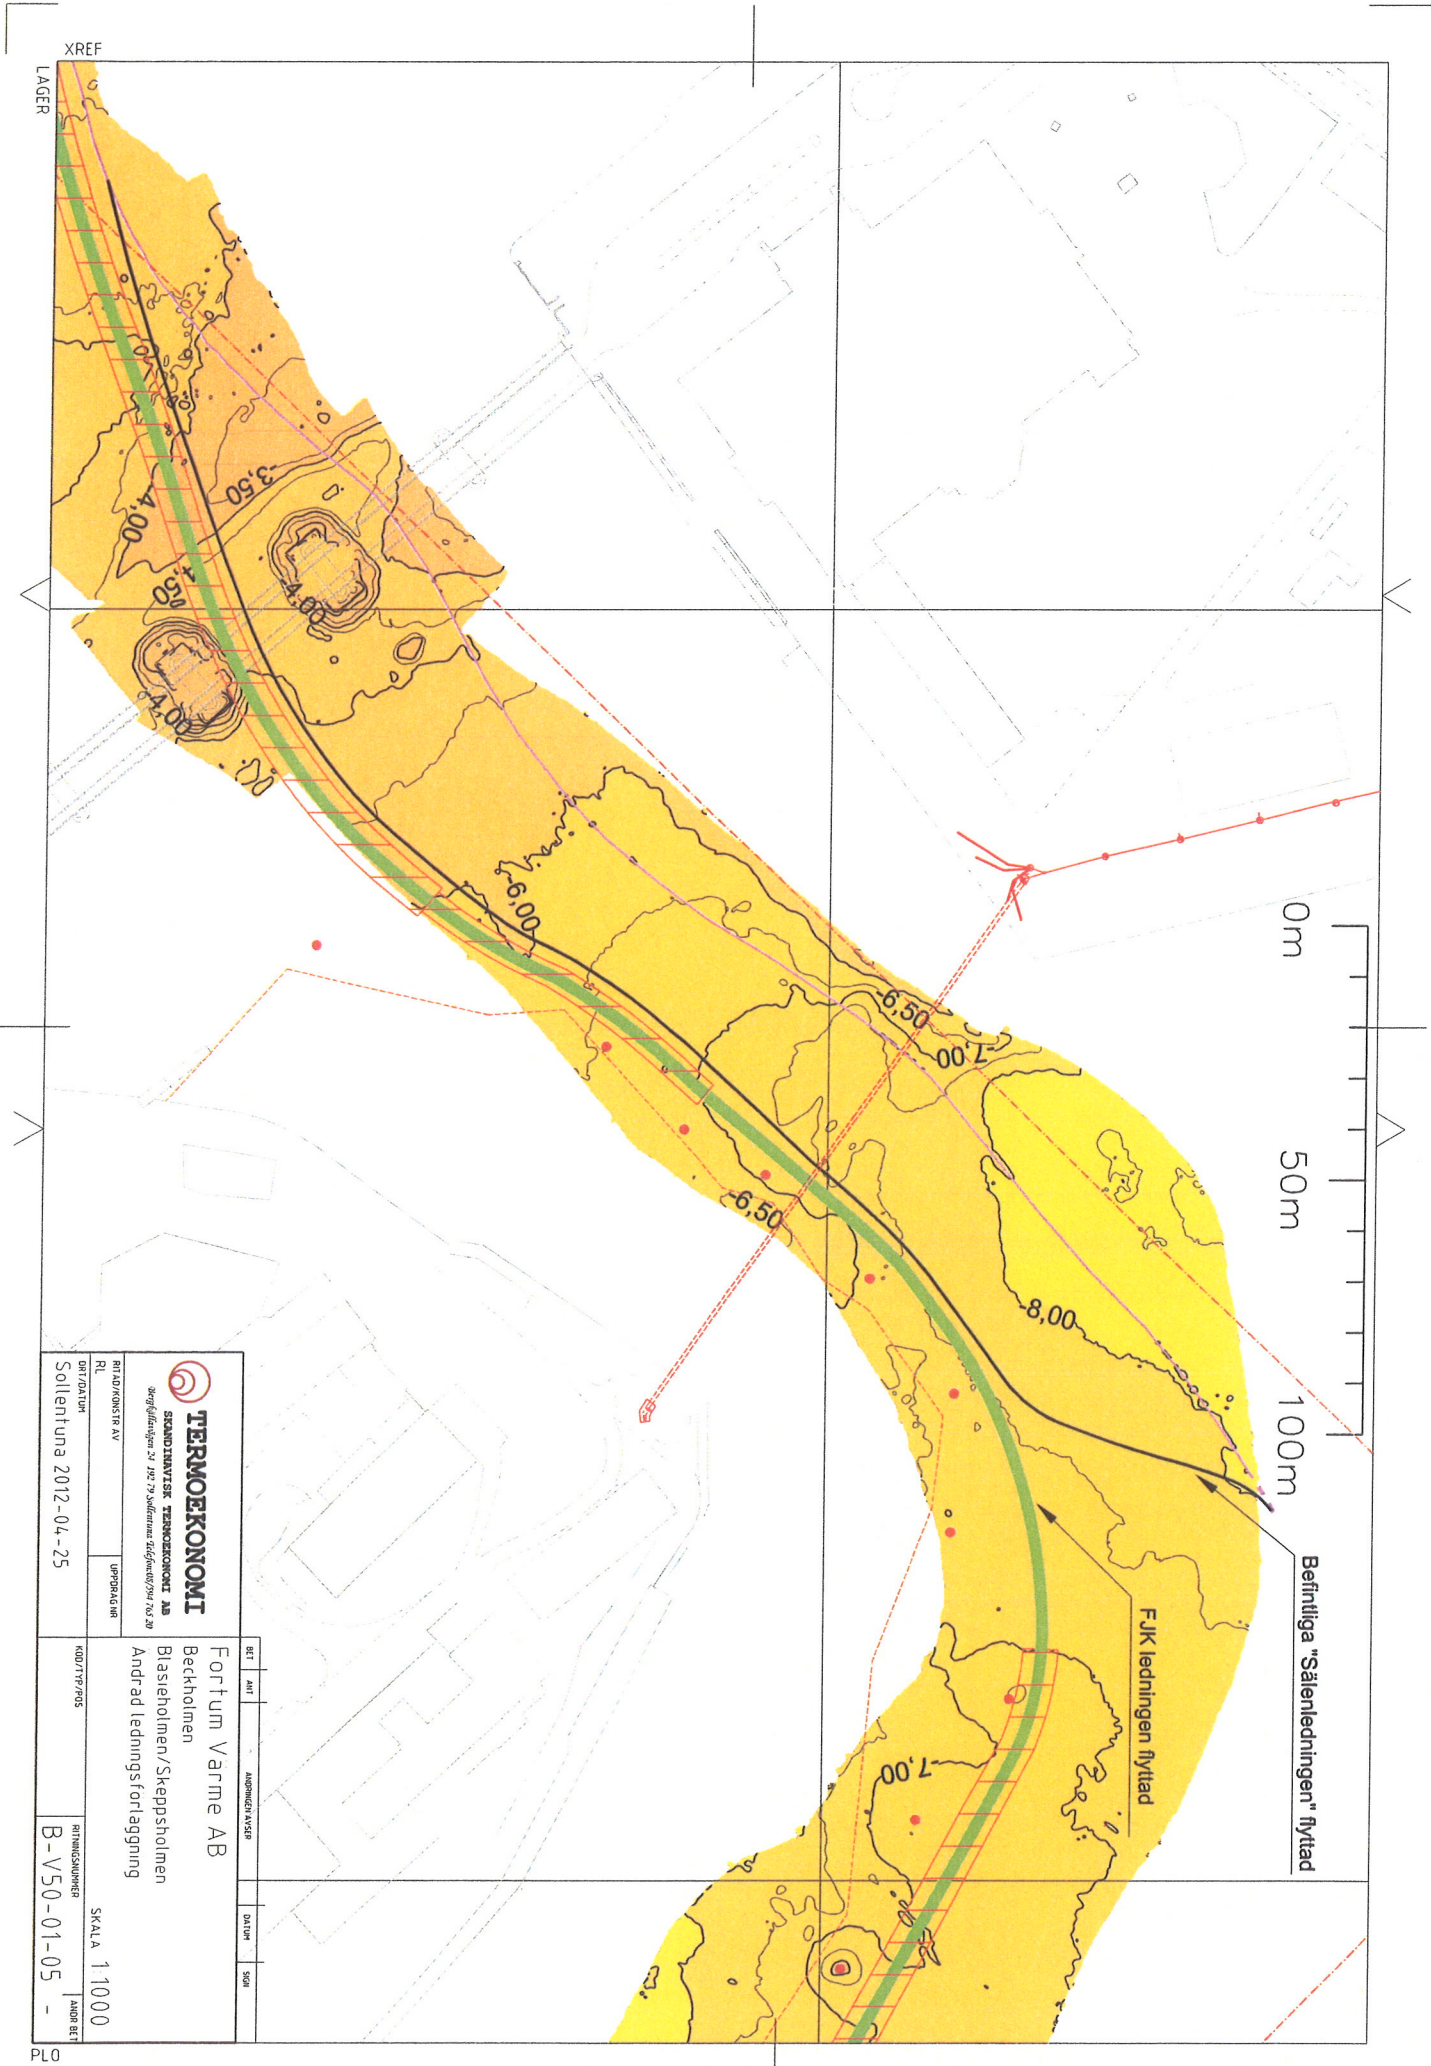

TERMOEKONOMI
 SCANDINAVISK TERMOEKONOMI AB
 Sönggillvägen 24 142 79 Sollefteå kommun, NO 20

RITADNINGENS AV
 DATUM
 UPPRÄTTAD
 Sollettuna 2012-04-25

BET	ANT	ARBETENS AVSER	DATUM	SKALA
Fortum Värme AB				
Beckholmen				
Blasöholmen/Skeppsholmen				
Andrad ledningsförläggning				
RITNINGSSKUPPER				
B-V50-01-05				
SKALA 1:1000				
ANDRA BET				