


Snedstreckade
partier riks.
och öppnar
upp för
partier.

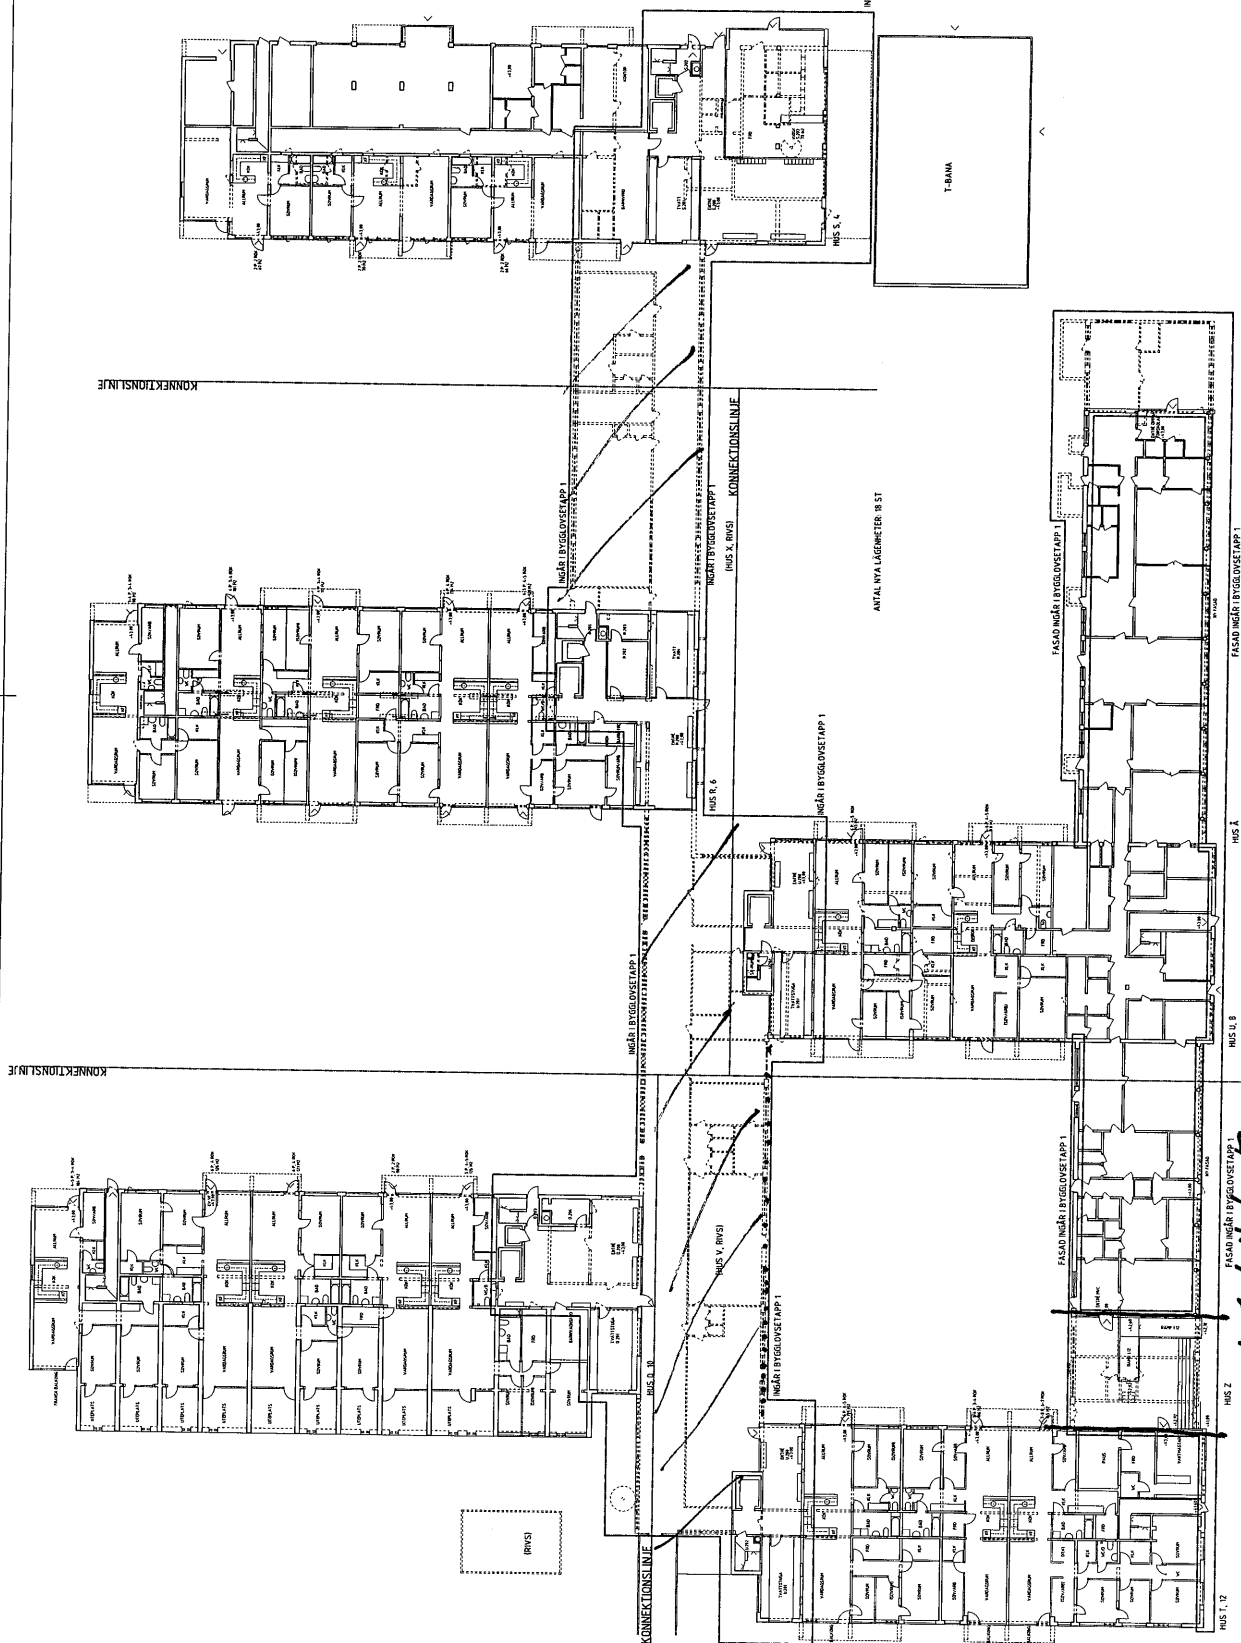

HUS 2 HUS 1
ny entré till kv Bengtss
FASAD INGÅR I BYGGLOVSTAPP 1 HUS

S
↕
N

SÄ	BET	FAB	ANORDNING PÅ SIDA	DATUM	SIDA
			BYGGLOV		
HUSBY KV. BERGEN RINGNÖG OCH ÖMVGÉNAD 					
WSP ARCHITECTOR 109 87 Stockholm Tel. 08-552 230 20 Fax. 08-552 231 90 E-mail wsp@wsp.se					
		REKONSOLIDERINGS AV	AVSLUTARIN	P/E	
		PE / AF	LÅNGVARIGT		
		00017296	LÅNSBREV		
		2006630	LWF		
PLAN 3. RENHÅLLNING, ÖVERSIKT					
SALA *	MÄTKOD				KBT
1'200	A4 0 - 130				

