



## FÖRKLARINGAR

MÄTT ANGES I MM

BRANDCELLSINDELNING EI60

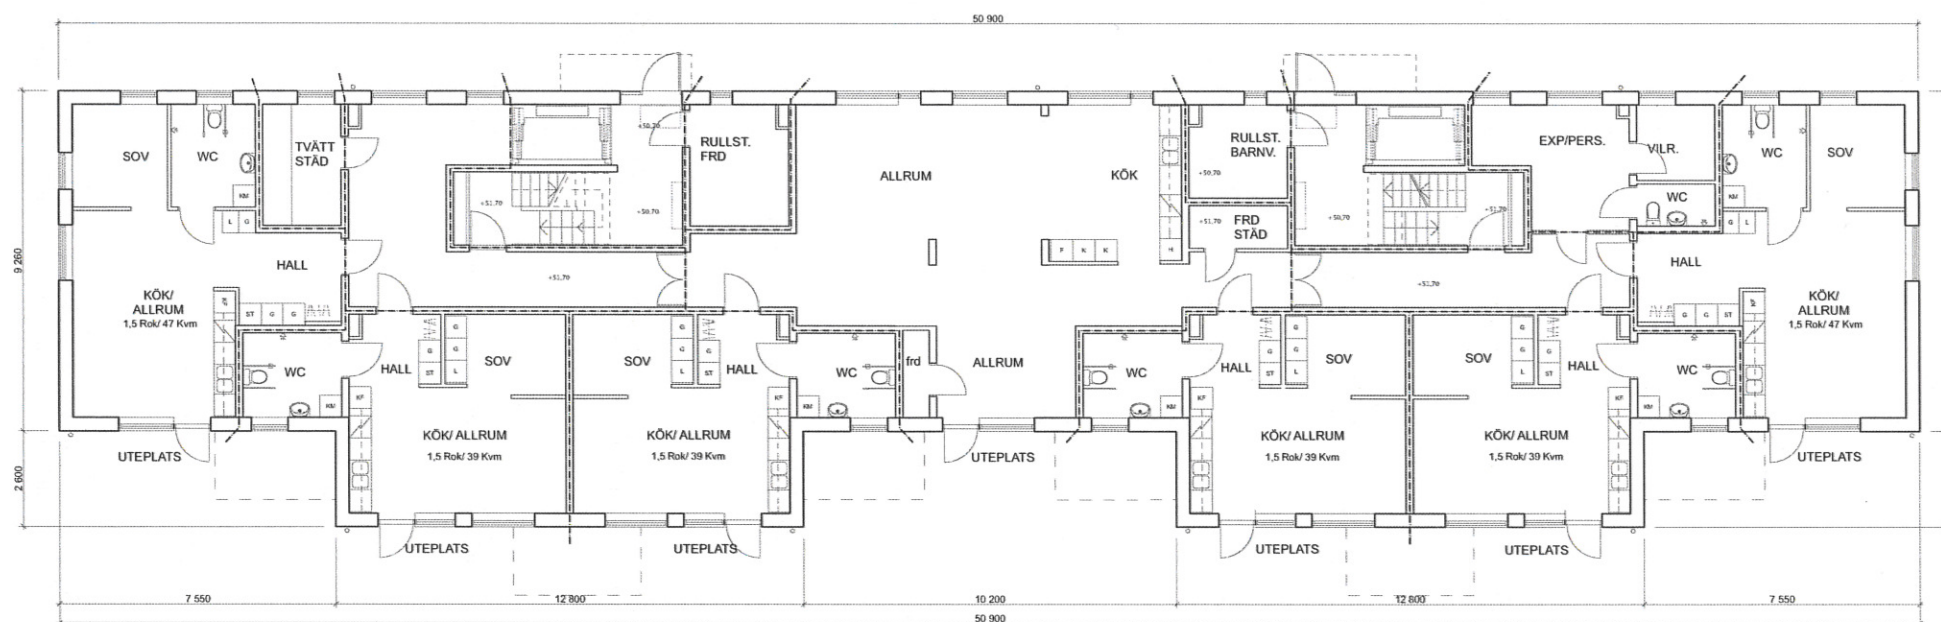

PLAN 1, ENTRÉ, OMSORGSBOENDE

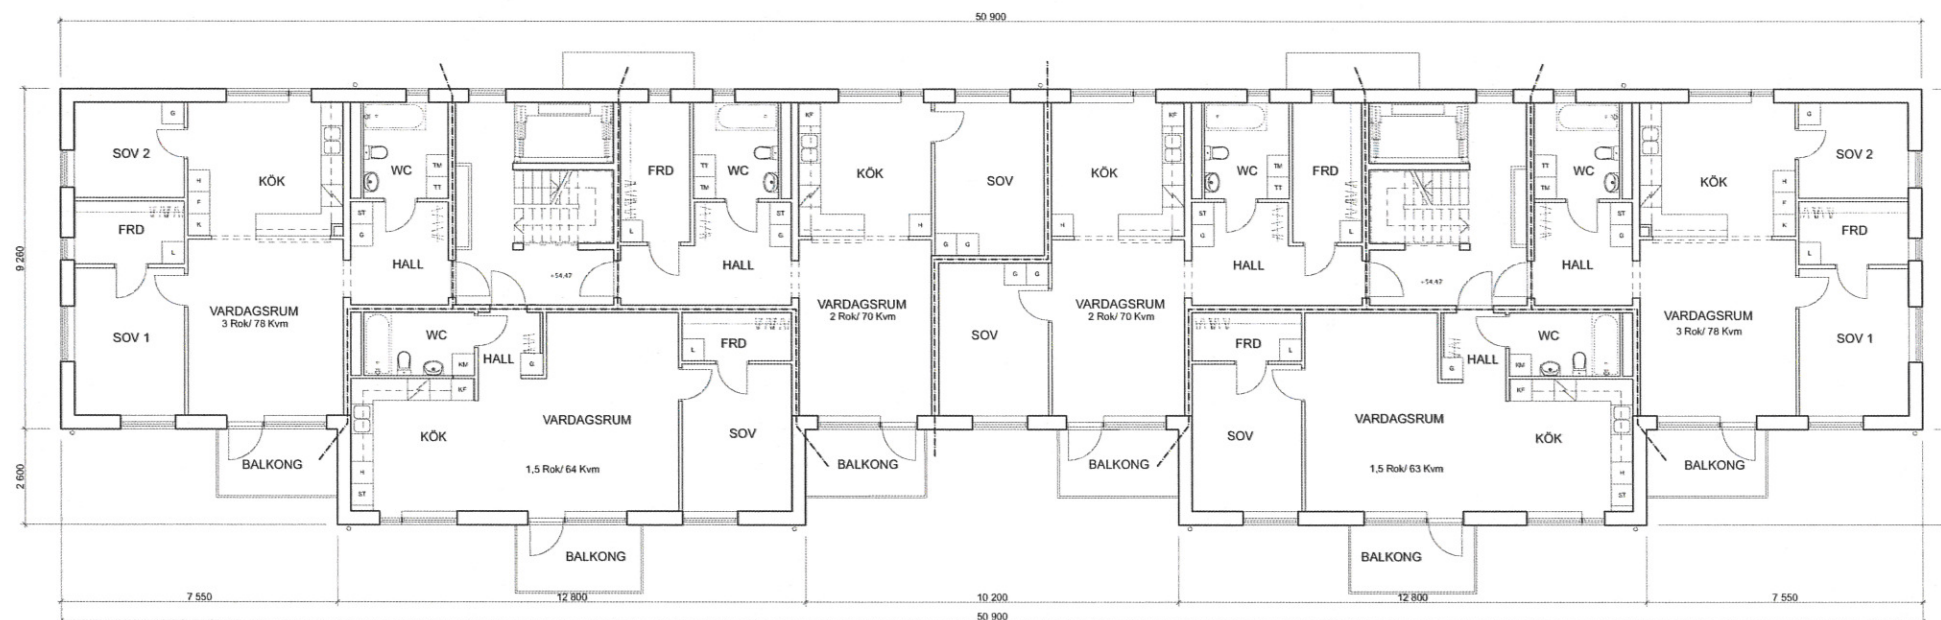

PLAN 2, BOSTADSPLAN

## HÄNVISNINGAR

BET	ANT	ÄNDRING AVSER	DATUM	SIGN

BYGGLOVSHANDLING

**PEAB**



LUND ARKITEKTER  
DESIGN VALENTIN  
EN DEL AV TENGBOM

© LUND & VALENTIN ARKITEKTER	MAL: nil@lund-valentin.se TEL: 08 555 299 11 mailto:kontakt@lv.se
K BYGGTEKNIK AB	MAL: kurt.karlsson@btk.se TEL: 0733 174 719
E BJERKING AB	MAL: marcus.karlsson@bjeking.se TEL: 0181 66 11 64
V ICEE AB	MAL: marcus@icee.se TEL: 0729 22 31 50
VS DUNAE CONSULTING AB	MAL: mika@dv.se TEL: 08 519 24 170
M LANDSKAPSLAGET	MAL: ylv@landskapslaget.se TEL: 08 464 48 23

UPPRÄD NR	50-0904-01	RITAD AV	S.DALE	HANDLAGGARE	S.DALE
DATUM	2012-10-09	ANSVÄRIG	P.S.JÖSTRAND		



BRF EKSKOGEN  
Pepparvägen 64-66, Hökarängen  
NYBYGGNAD AV BOSTÄDER  
PLANER, HUS 3

SKALA	A1=1:100 A3=1:200	NUMMER	A-40.1-31	BET	
-------	----------------------	--------	-----------	-----	--

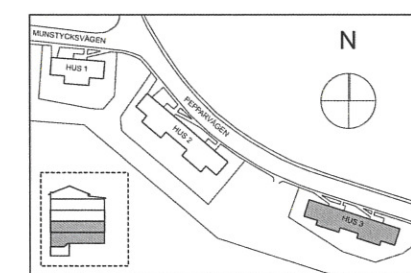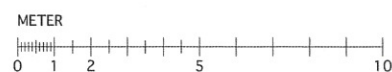

FÖRKLARINGAR

MÄTT ANGES I MM

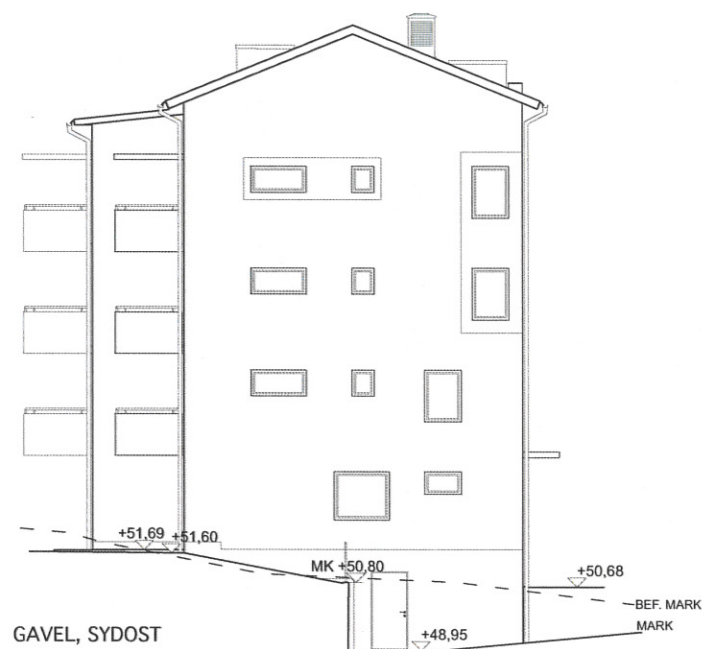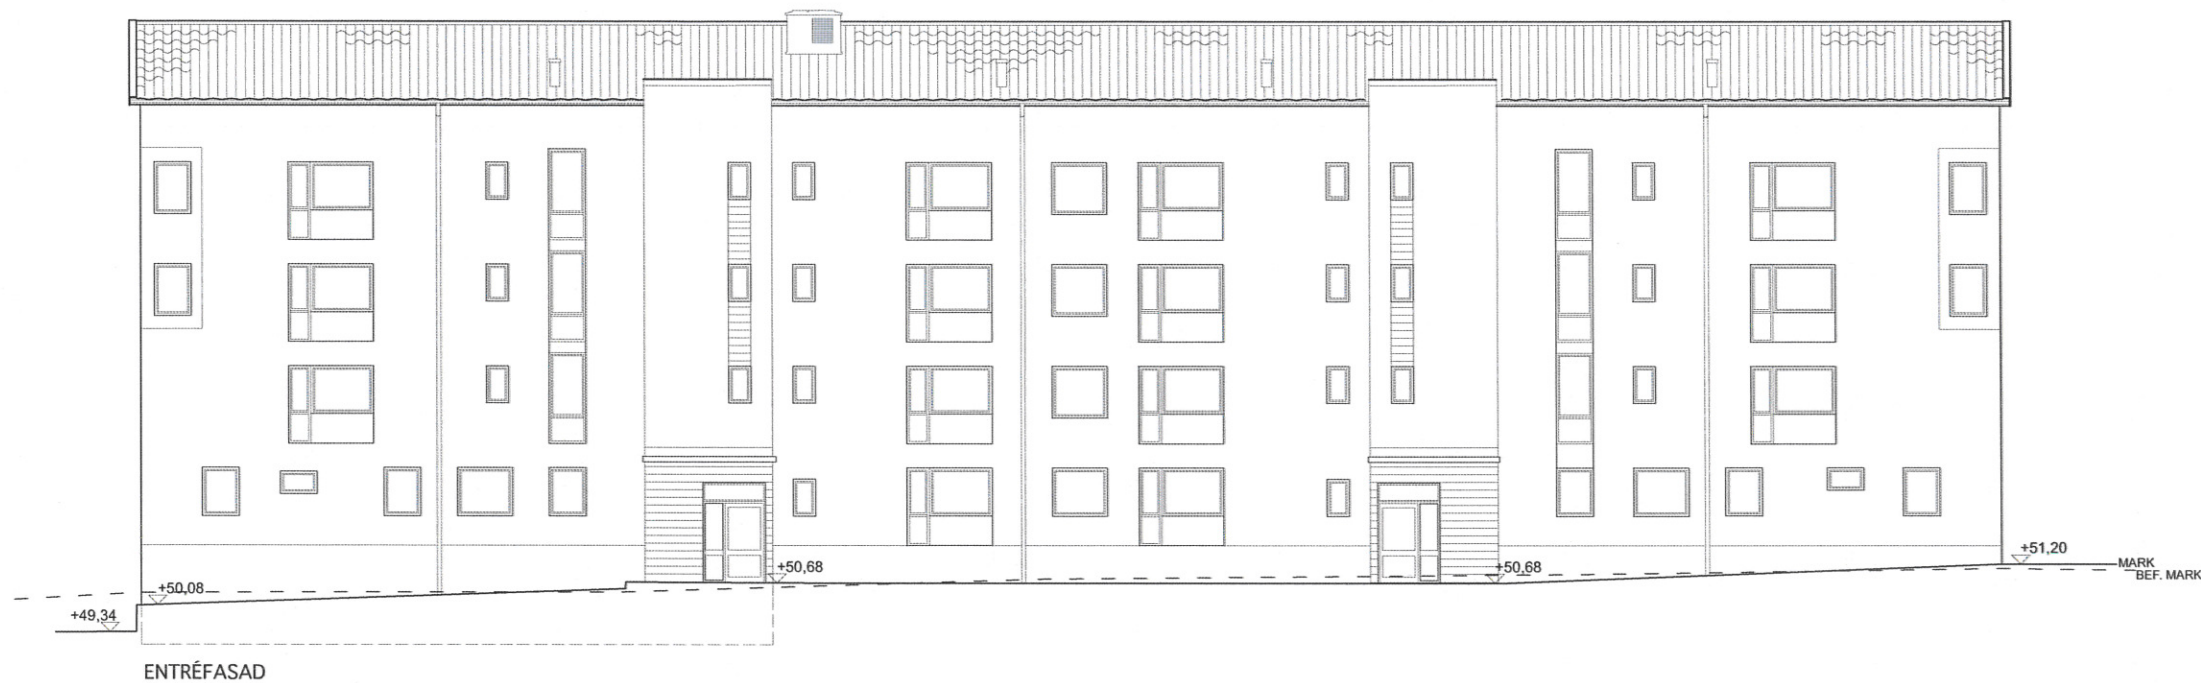

HÄNVISNINGAR

MARKHANTERING SE RITNING:  
L01-10-01, L01-10-02, L01-90-02

BET	ANT	ÄNDRING	ANSÖR	DATUM	SIGN

BYGGLOVSHANDLING



LUND ARKITEKTER  
DESIGN VALENTIN  
EN DEL AV TENGBOOM

© LUND & VALENTIN ARKITEKTER	MÅL: lund-valentin.se	TEL: 08 555 299 11	mailto:info@lundvalentin.se
K BYGGTEKNIK AB	MÅL: lundvalentin@gbk.se	TEL: 0733 374 770	
E BJERKING AB	MÅL: marcus.bjorkman@bjorking.se	TEL: 018 85 11 02	
V ICEE AB	MÅL: vinge@icee.se	TEL: 0705 22 31 99	
VS DUNAE CONSULTING AB	MÅL: valand@dundae.se	TEL: 08 559 24 750	
M LANDSKAPSLAGET	MÅL: yva@landskapslaget.se	TEL: 08 447 45 33	

UPPROR NR	RITAD AV	HÄNDLAGARE
50-0904-01	S.DALE	S.DALE
DATUM	ANSVARIG	
2012-10-09	P.SJÖSTRAND	

Brf. EKSKOGEN  
Pepparvägen 64 -68, Hökarängen  
NYBYGGNAD AV BOSTÄDER  
FASADER, HUS 3


SKALA	NUMMER	BET
A1=1:100 A3=1:200	A-40.3-31	









FASAD, SYDOST

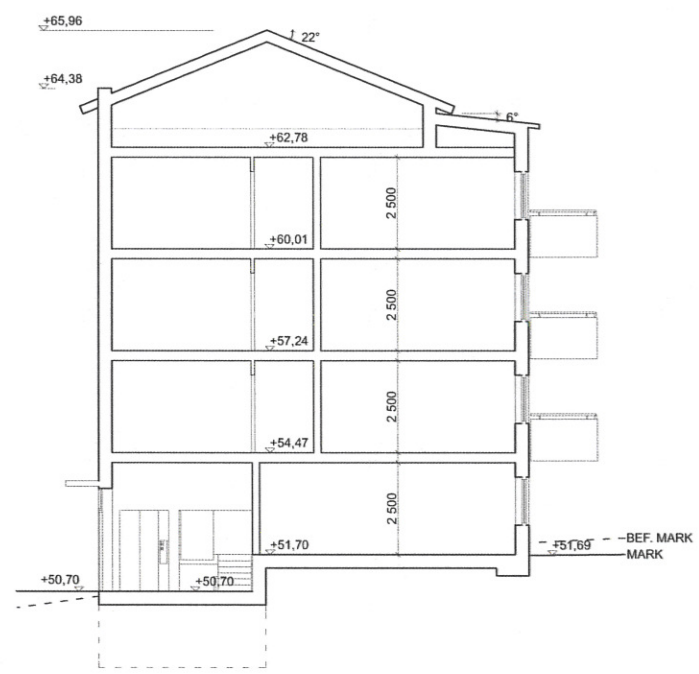

SEKTION A-A

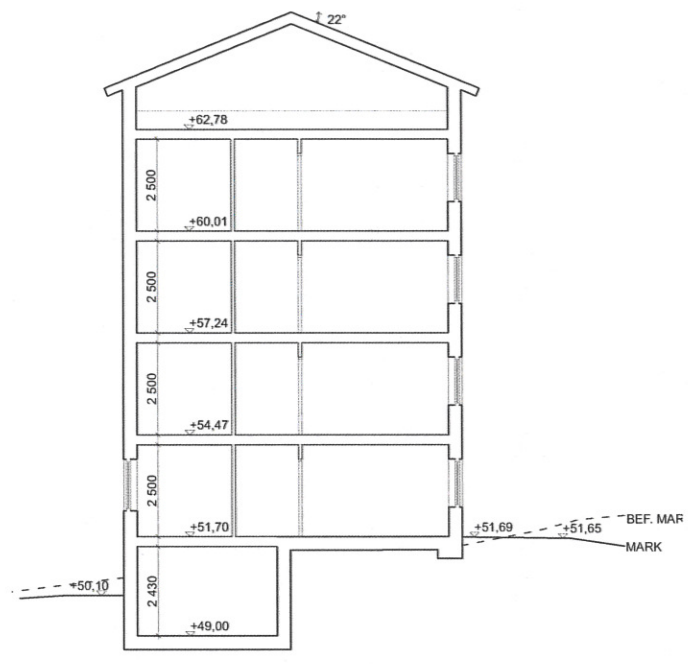

SEKTION B-B

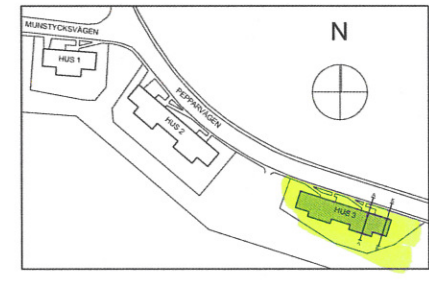

FÖRKLARINGAR  
MÄTTANGES I MM

HÄNVISNINGAR  
MARKHANTERING SE RITNING:  
L01-10-01, L01-10-02, L01-90-02

BET	ANT	ÄNDRING AVSER	DATUM	SKID
<b>BYGGLOVSHANDLING</b>				
<b>PEAB</b>				
<b>LUND ARKITEKTER DESIGN VALENTIN</b> EN DEL AV TENGBOM				
ⓐ	LUND & VALENTIN ARKITEKTER	MARL. sid@lund-valentin.se TEL. 08 555 299 11	janita.felin@tengbom.se	
K	BYGGTEKNIK AB	MARL. kari.bernsdottir@gbk.se TEL. 0728 374 700		
E	BJERKING AB	MARL. emma.karlsson@bjering.se TEL. 0181 66 11 04		
V	ICEE AB	MARL. ingemar@icee.se TEL. 0736 22 31 90		
VS	DUNAE CONSULTING AB	MARL. mikael@dunae.se TEL. 08 69 48 73		
M	LANDSKAPSLAGET	MARL. yva@landskapslaget.se TEL. 08 69 48 73		
UPPDRAG NR	50-0904-01	RITAD AV	S. DALE	HANDLAGGARE
DATUM	2012-10-09	ANSVARIG	P. SJÖSTRAND	S. DALE
Brf. EKSKOGEN Pepparvägen 64 -66, Hökarängen NYBYGGNAD AV BOSTÄDER FASAD, SEKTIONER, HUS 3				
SKALA	A1=1:100 A3=1:200	NUMMER	A-40.3-32	