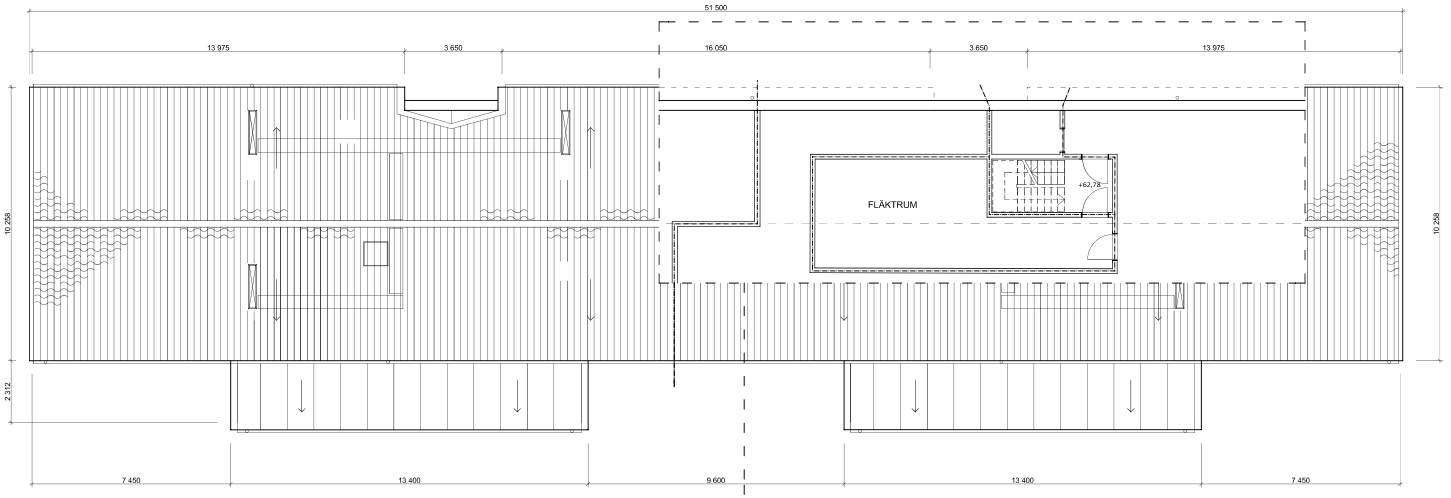

TAKPLAN

VINDSPLAN

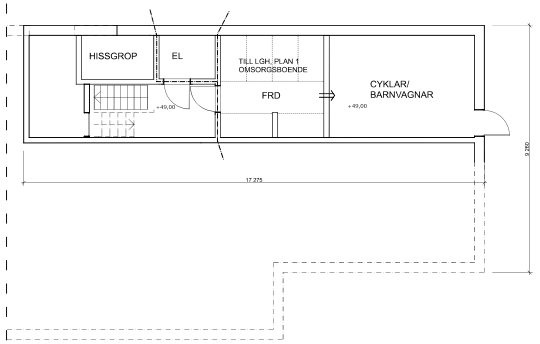

KÄLLARPLAN

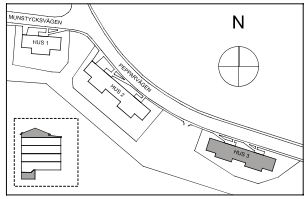

METER

0 1 2 5 10

FÖRKLARINGAR

MÄTT ANGES I MM

BRANDCELLSINDELNING EI60

BRANDGASVENTILATION

HÄNVISNINGAR

PARKERING ANTAL

HUS 1, 16 P, HUS 2, 29 P I GARAGE:
45 P PLATSER

LÄGENHETER ANTAL

63 ST LÄGENHETER
6 ST OMSORGSBOENDE

BET	ANT	ÄNDRING AV/SER	DATUM	SIGN

BYGGLOVSHANDLING

PEAB

LUND ARKITEKTER DESIGN VALENTIN
EN DEL AV TENGBOM

A	LUND & VALENTIN ARKITEKTER	MAIL: sd@lund-valentin.se TEL: 08-555 299 11 /carita.dale@tengbom.se
K	BYGGTEKNIK AB	MAIL: kurt.hansson@btk.cc TEL: 0733-174 730
E	BJERKING AB	MAIL: marcus.karlsson@bjerking.se TEL: 018- 65 11 04
V	ICEE AB	MAIL: magnus@icee.se TEL: 0705- 22 33 00
VS	DUNAE CONSULTING AB	MAIL: mikael@dunae.se TEL: 08-559 24 750
M	LANDSKAPSLAGET	MAIL: ylva@landskapslaget.se TEL: 08-447 46 23

UPPDRAG NR	RITAD AV	HANDLÄGGARE
50-0904-01	S.DALE	S.DALE
DATUM	ANSVARIG	
2012-10-09	P.SJÖSTRAND	

BRF EKSKOGEN
Pepparvägen 64 -66, Hökarängen
NYBYGGNAD AV BOSTÄDER
PLANER, HUS 3

SKALA	NUMMER	BET
A1=1:100 A3=1:200	A-40.1-33	