

Plankan, Södermalm

Beskrivning:
Rund byggnad på gården,
taklägenheter på befintlig byggnad.

Antal lgh:
48 lägenheter
50 studentlägenheter
21 påbyggnadslägenheter
Totalt 119 lgh
50 st 1 rok studentlägenheter
12 st 2 rok
34 st 3 rok
23 st 4 rok

Planerad byggstart 2011

PL: Mats Åhlander



Stämpelfärgen, Härjedalsgatan Vällingby


Beskrivning: Tre punkthus
med mellanliggande
gårdar i och
underliggande garage

Antal lgh: 90 st
3 st 1 rok
3 st 2 rok
54 st 3 rok
30 st 4 rok

Planerad byggstart 2011

PL: Mats Åhlander



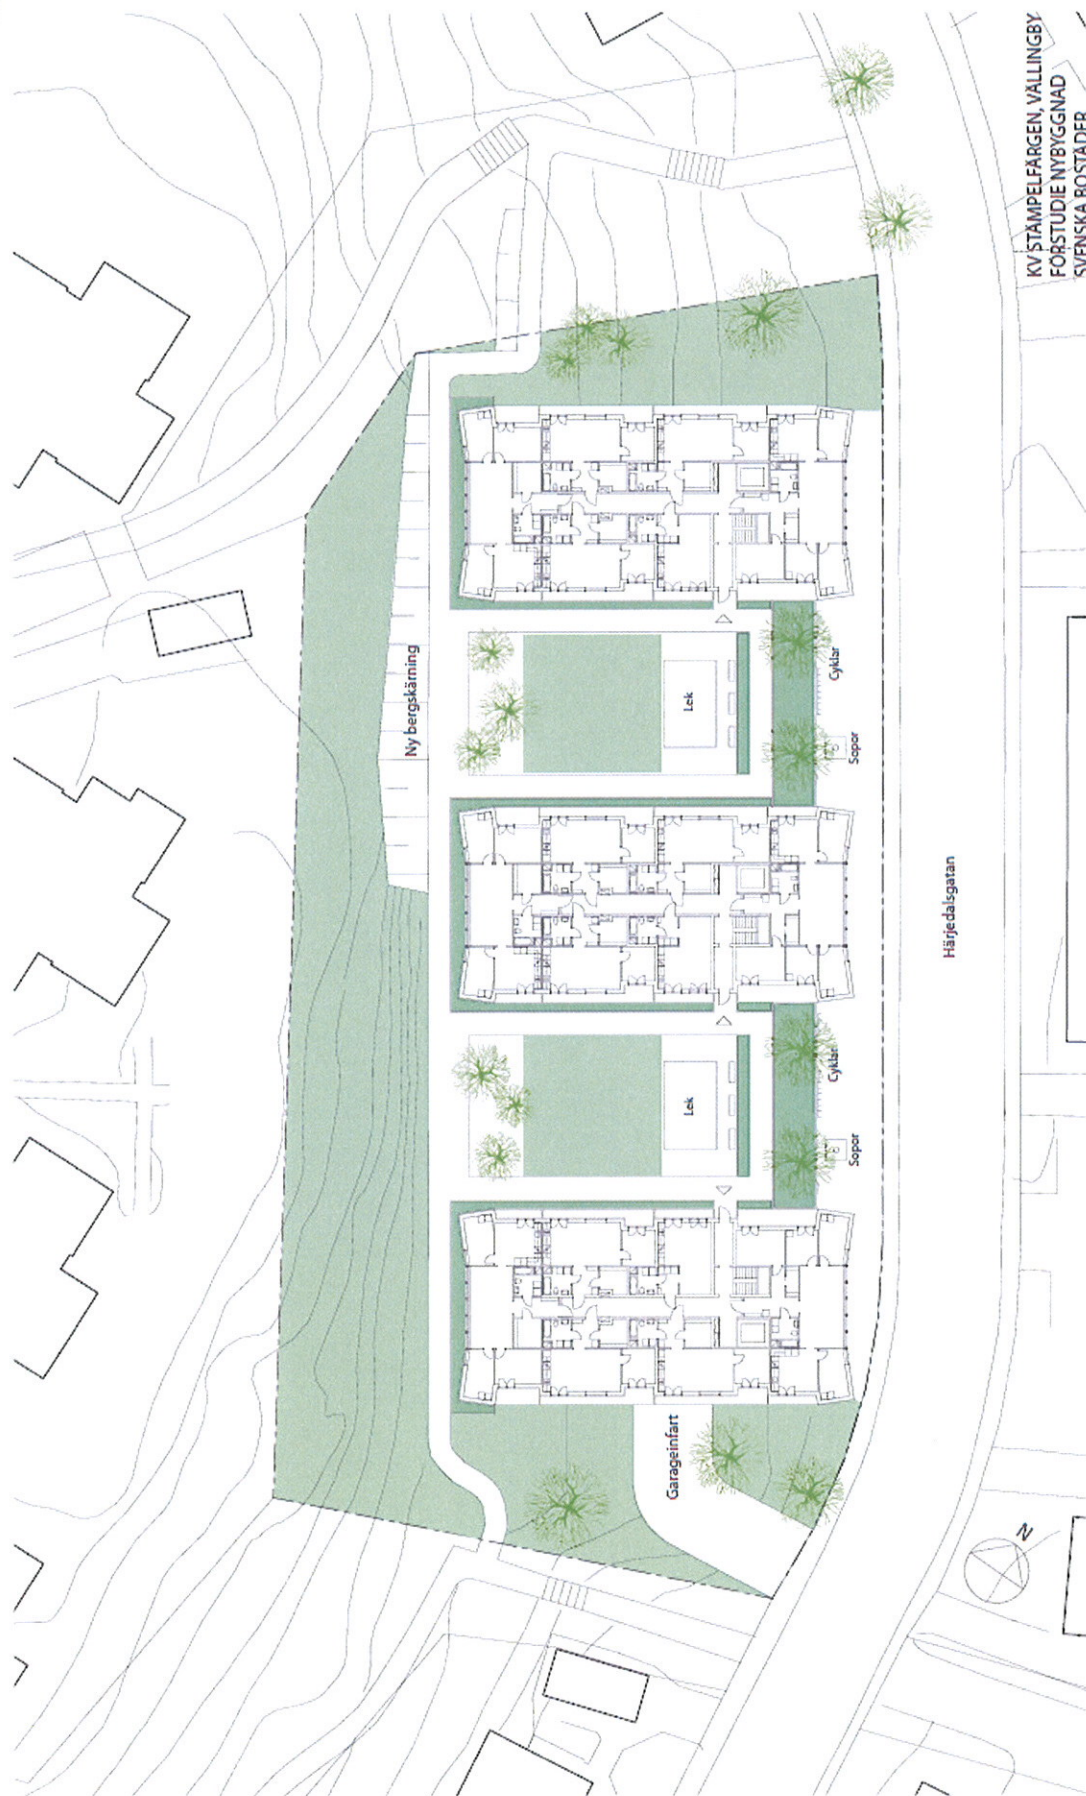

KV STÄMPELFARGEN, VÄLLINGBY
FÖRSTUDIE NYBYGGNAD
SVENSKA BOSTÄDER
090114

VERA Arkitekter AB


Allan Leveau 2011-04-11

Situationsplan 1:400

Projekt 2012

- Duggregnet, Björkhagen 67 lgh
- Björkhagens Centrum 15 lgh
- Korthällaren, Vällingby City 90 lgh
- Söderåsen, Hjorthagen student 142 lgh
- Vårbergsvägen, Skärholmen 170 lgh
- Hedvig, Spånga 65 lgh
- Nybohovsbacken 90 lgh
- Tappen, Annedal 80 lgh

Summa 719 lgh

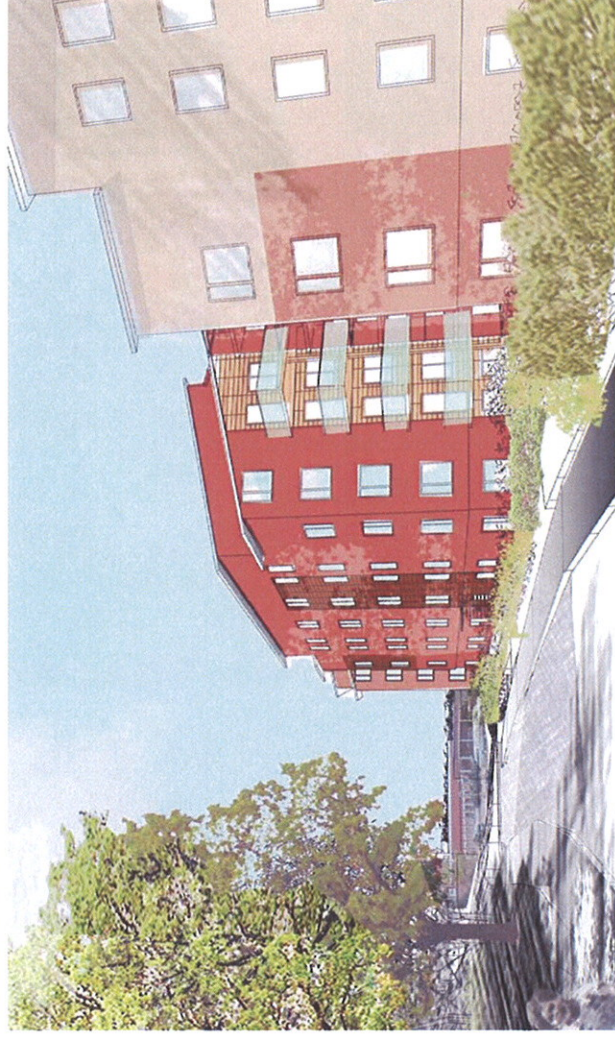

Projekt 2013 - 2015

- Albano, studenttigh. Ca 800 lgh
 - Björnriket, Hjorthagen, 150 lgh
 - Skeppsmäklaren, Bagarmossen ca 100 lgh
 - Åskvädret, Björkhagen ca 40 lgh
 - Sättra stall, Sättra 65 lgh
 - Kolbottnen, Hagsättra 50 lgh
 - Primus, Lilla Essingen 120 lgh
 - Grönskär 2, Kärrtorp ca 50 lgh
- Sabbatsberg 30 lgh
 - Dalen 70 lgh
 - Triglyfen, Hässelby strand 49 lgh

