

KV PERSTORP I, HUS A, FARSTA SJUKHEM

OMBYGGNAD AV SJUKHEM

Uppgifter om storlek på och antal lägenheter, samt storlek på hygienutrymmen

Uppgifterna är baserade på följande handlingar (*bifogas*):

- hyreskalkylhandling A-40.1-01 rev A, daterad 2009.02.04
- hyreskalkylhandling A-40.1-02 rev B (exklusive boendeenhet 2D), daterad 2009.02.04
- hyreskalkylhandling A-40.1-03, daterad 2009.02.04
- programskiss 2009-03-09 rev 2009-04-03 del av plan 2 alt C (som ersätter boendeenhet 2D i A-40.1-02 rev B)

STORLEK OCH ANTAL LÄGENHETER PLAN 1, 2, 3, 4

kvm	våningsplan				totalt
	1	2	3	4	
ca 25	-	1	-	-	1
ca 26	-	2	-	-	2
ca 28-29	-	3	8	8	19
ca 30-32	1	3	4	4	12
ca 33-35	1	13	8	8	30
ca 36-37	3	8	-	-	11
ca 38-41	3	3	-	-	6
ca 42-45	-	2	-	-	2
ca 46-49	1	-	-	-	1
ca 50-52	1	1	-	-	2
totalt	10	36	20	20	86

STORLEK HYGIENUTRYMMEN PLAN 1, 2, 3, 4




Mått i mm	våningsplan				totalt	summering
	1	2	3	4		
ca 2700x2400	10	20	-	-	30	37 st medger duschvagn
ca 2400x2200	-	2	-	-	2	
ca 2200x2700-3700	-	5	-	-	-	
ca 3500x1990	-	5	-	-	5	5 st smala & långa
ca 1990x1990	-	4	20	20	44	44 st små
totalt	10	36	20	20	86	

FÖRESKRIFTER FÖRKLARINGAR

- Bondearea
- Gemensam bondearea
- Bjårea
- Lokalarea
- Kommunikationsarea
- Fästighetsarea
- Ingått ej beräkning

Handlingen är baserad på direktiv från fastighetsägaren och följer ej Svensk Standard

Alla areaberäkning är cirka

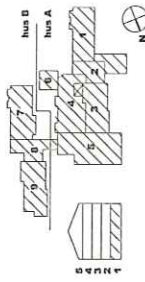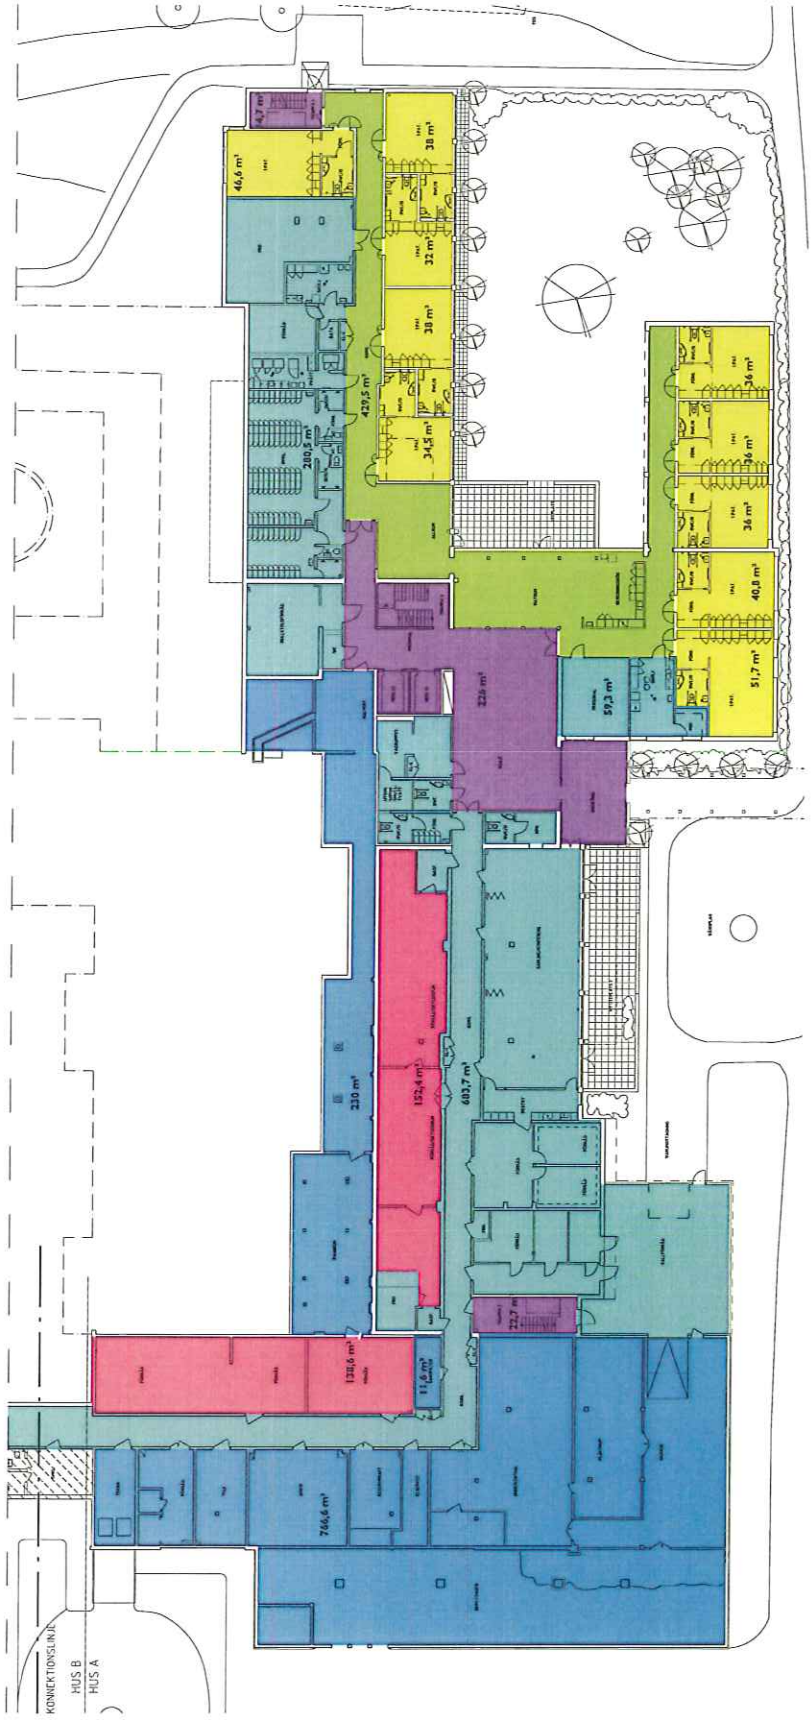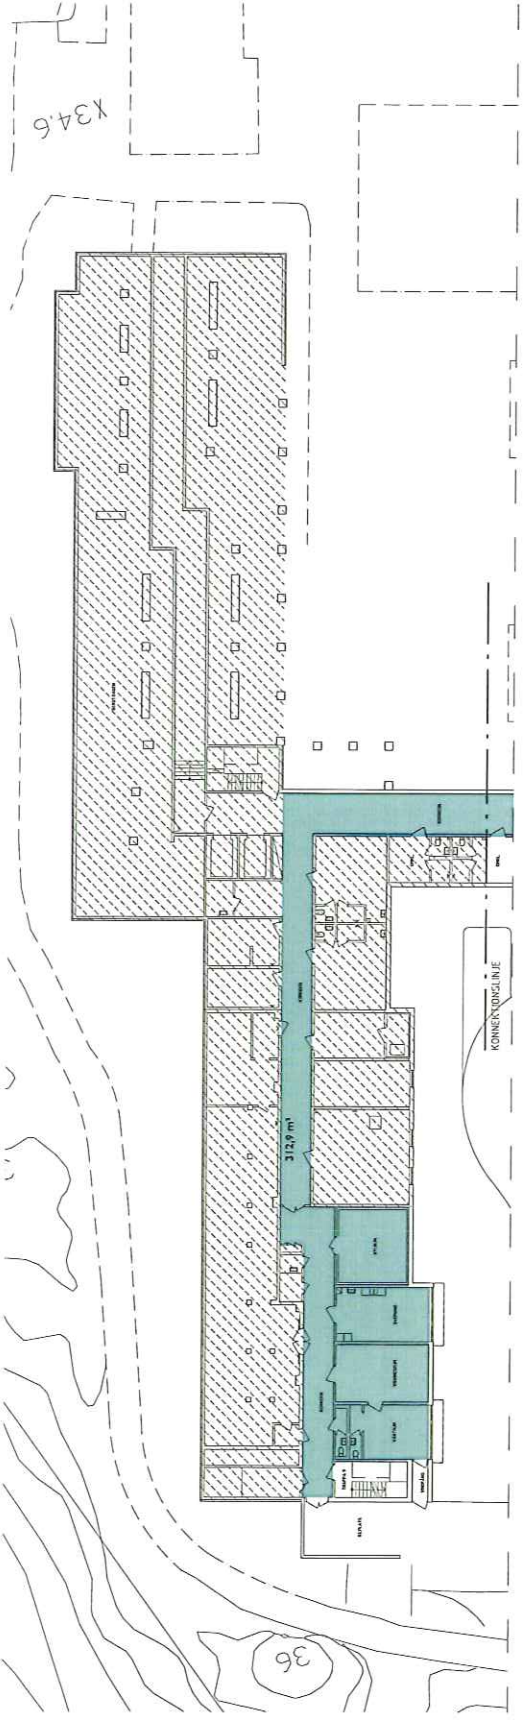

ORIENTERINGSFIGUR




A	Stupa, vvn, lary	PM 1	09.02.23
B	AVSÄTTE	SDN	SDM
URSPRUNGLIG ARKITEKT			
KV. PERSTORP 1			
Hus B (plan 1)			
Ekebergbacken 4			
123 63 FARSTA			
HANS BERNDSSON ARKITEKTEN AB, Box 22 399			
HYRESKÄLYHANDLING			
FARSTA SÄJÖHEM			
Obyggnad av äldreomsorg			
Plan 1			
ANSÖKAN	HANS BERNDSSON	PROJEKT	PROJEKT
FAKTA	HANS BERNDSSON	PROJEKT	PROJEKT
TELEFON	0800-502-84	TELEFON	0800-502-84
SKALA	1:200 (A1)	SKALA	1:200 (A1)
BYGGNAD	A	BYGGNAD	A

URSPRUNGLIG ARKITEKT
E. CAUSTROTZ-ARKITEKTER AB



PROGRAMSKISS 2009-03-19
 rev 2009-04-03
 del av plan 2

ALT. C

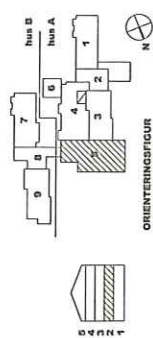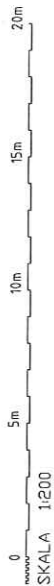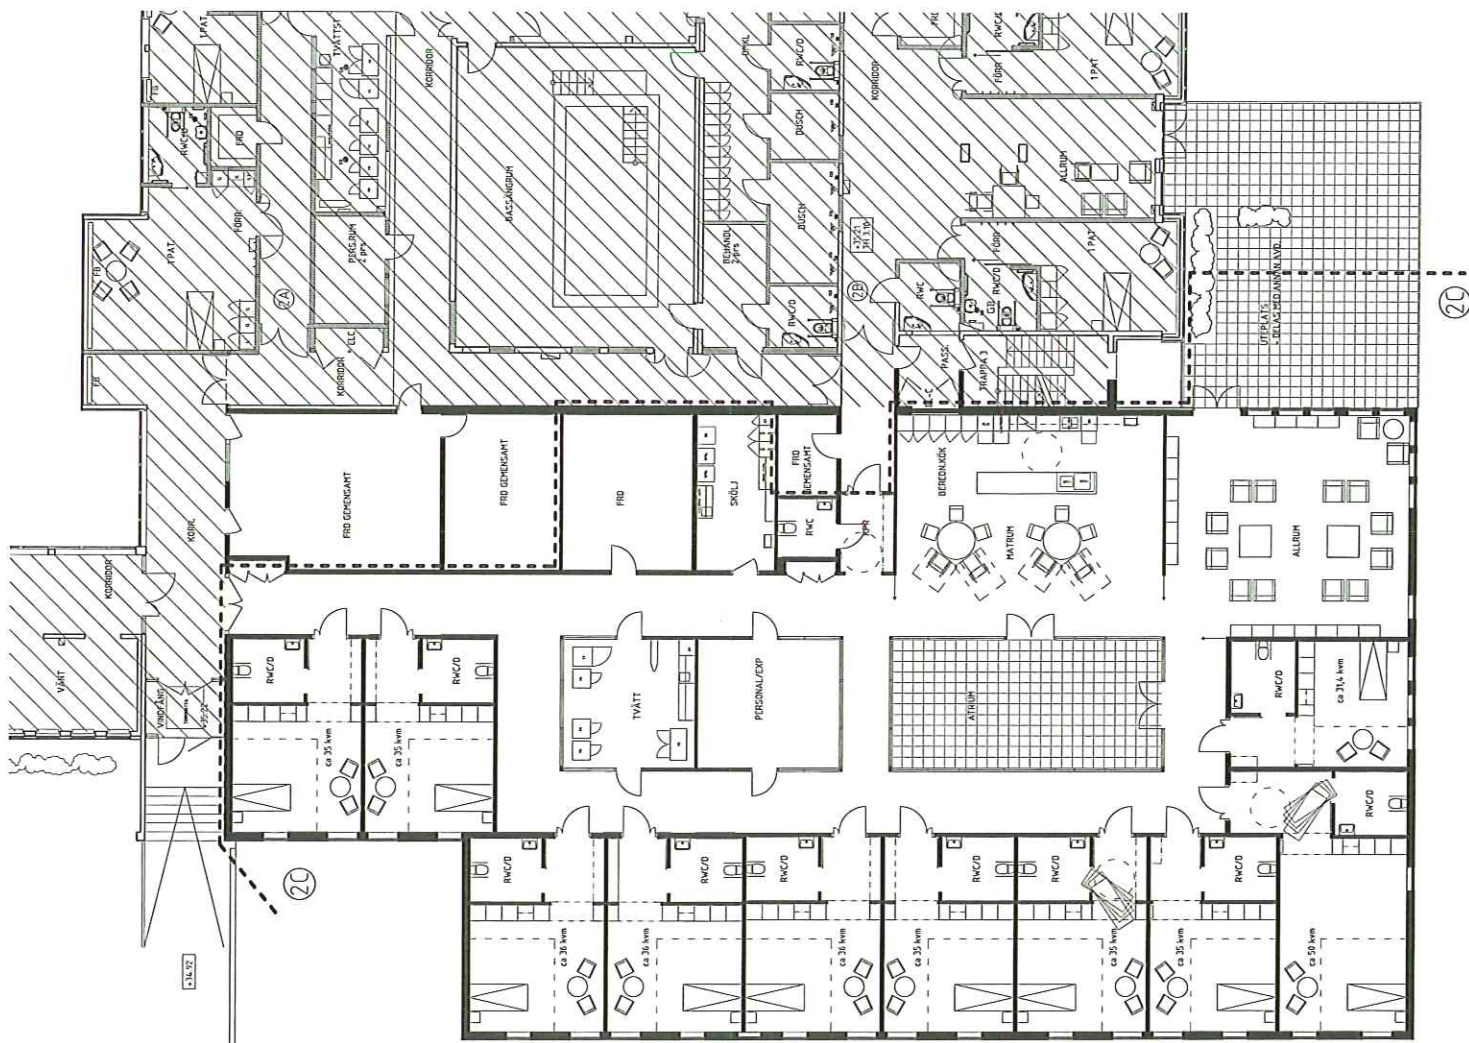

FARSTA SJUKHEM, KV PERSTORP I
 OMBYGGNAD

BERNDTSSON
 ARKITEKTONISKA
 OMBYGGNADSBYRÅN
 08-4422 500 • 08-4422 501