



Sektion A-A1 (m)  
Skala 1:50

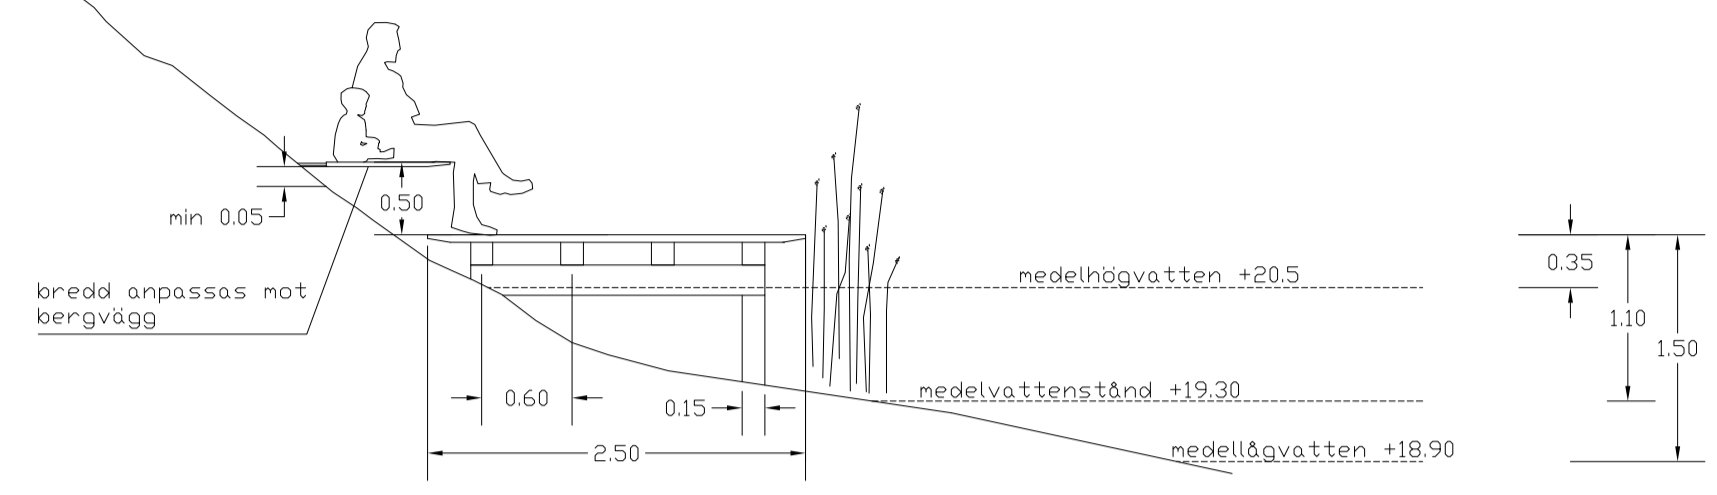



Sektion B-B1 (m)  
Skala 1:50



Sektion C-C1 (m)  
Skala 1:50

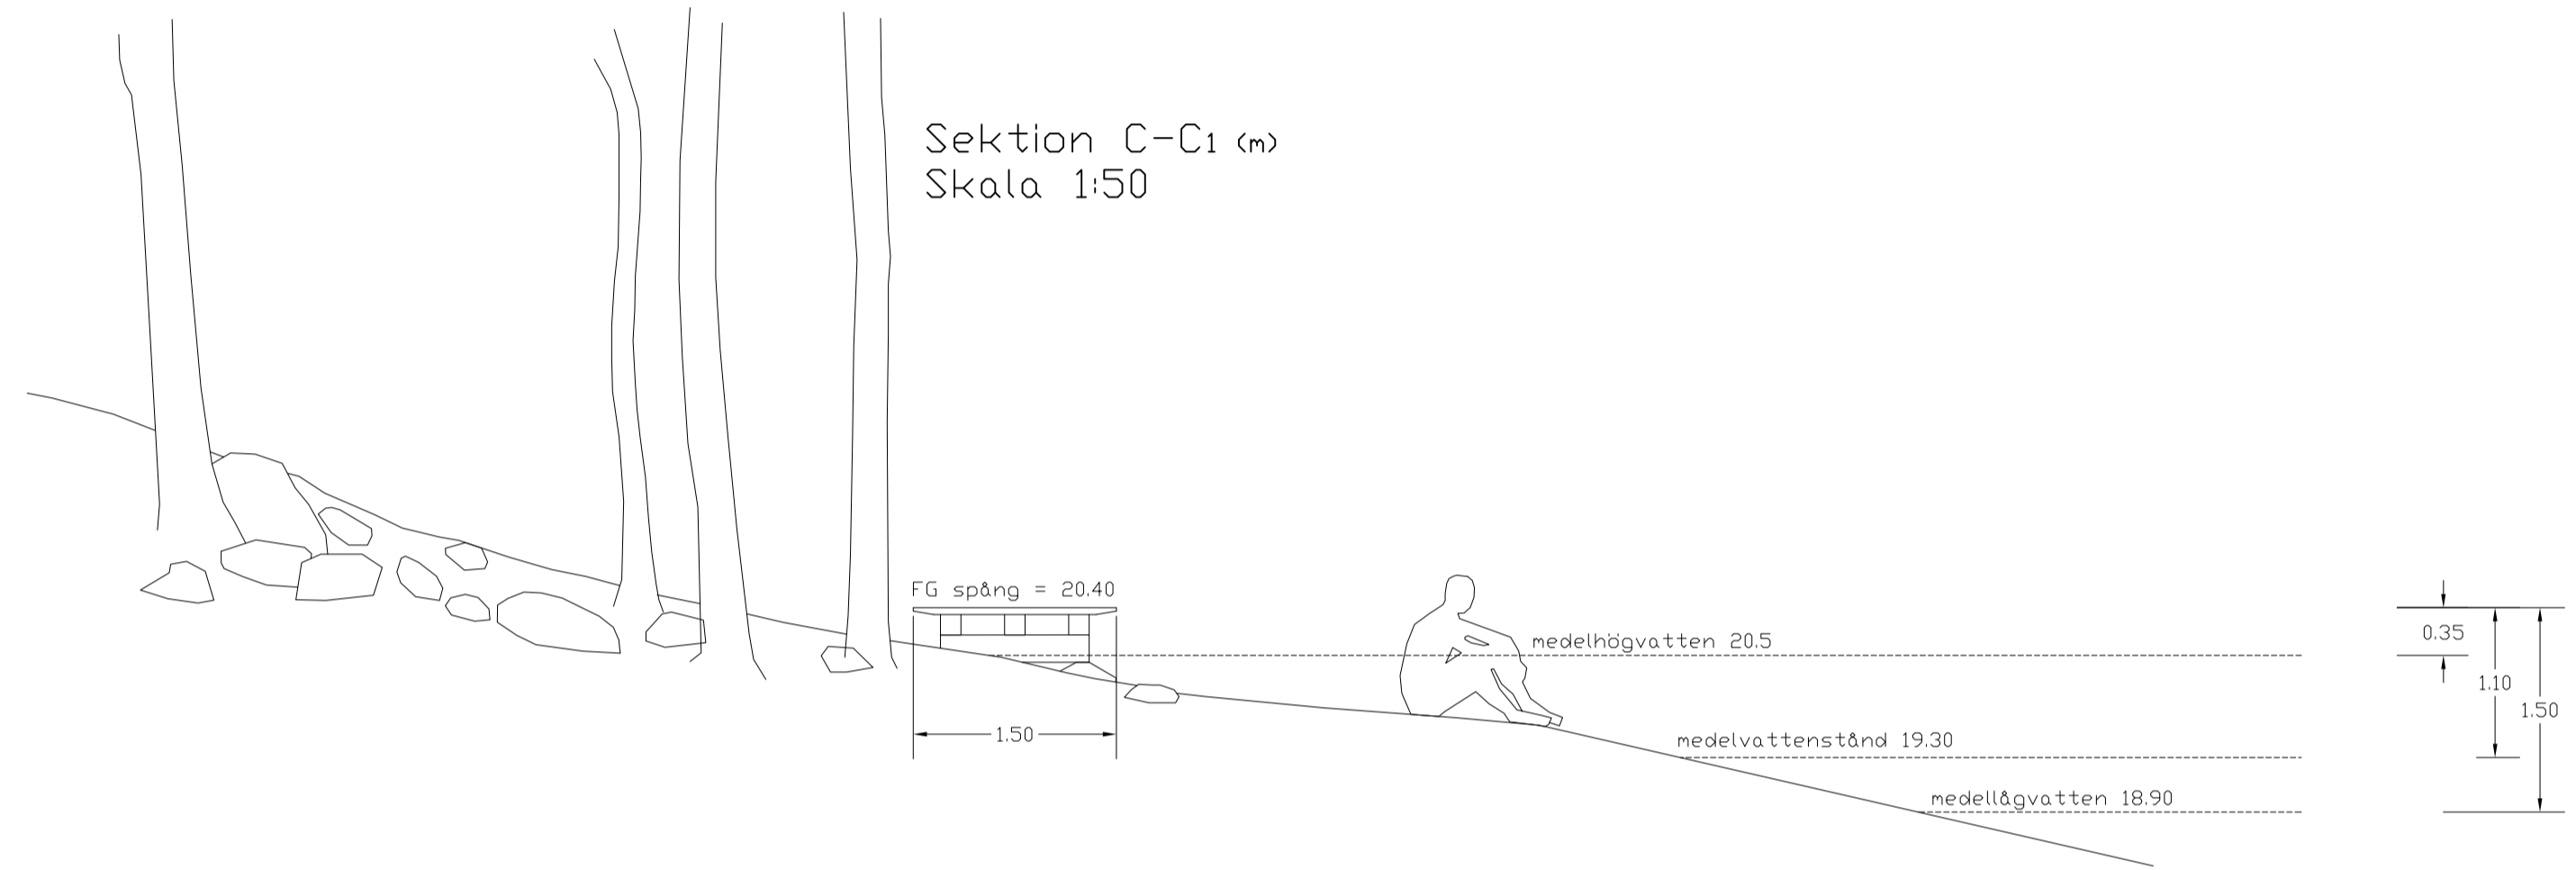

Sektion D-D1 (m)  
Skala 1:50

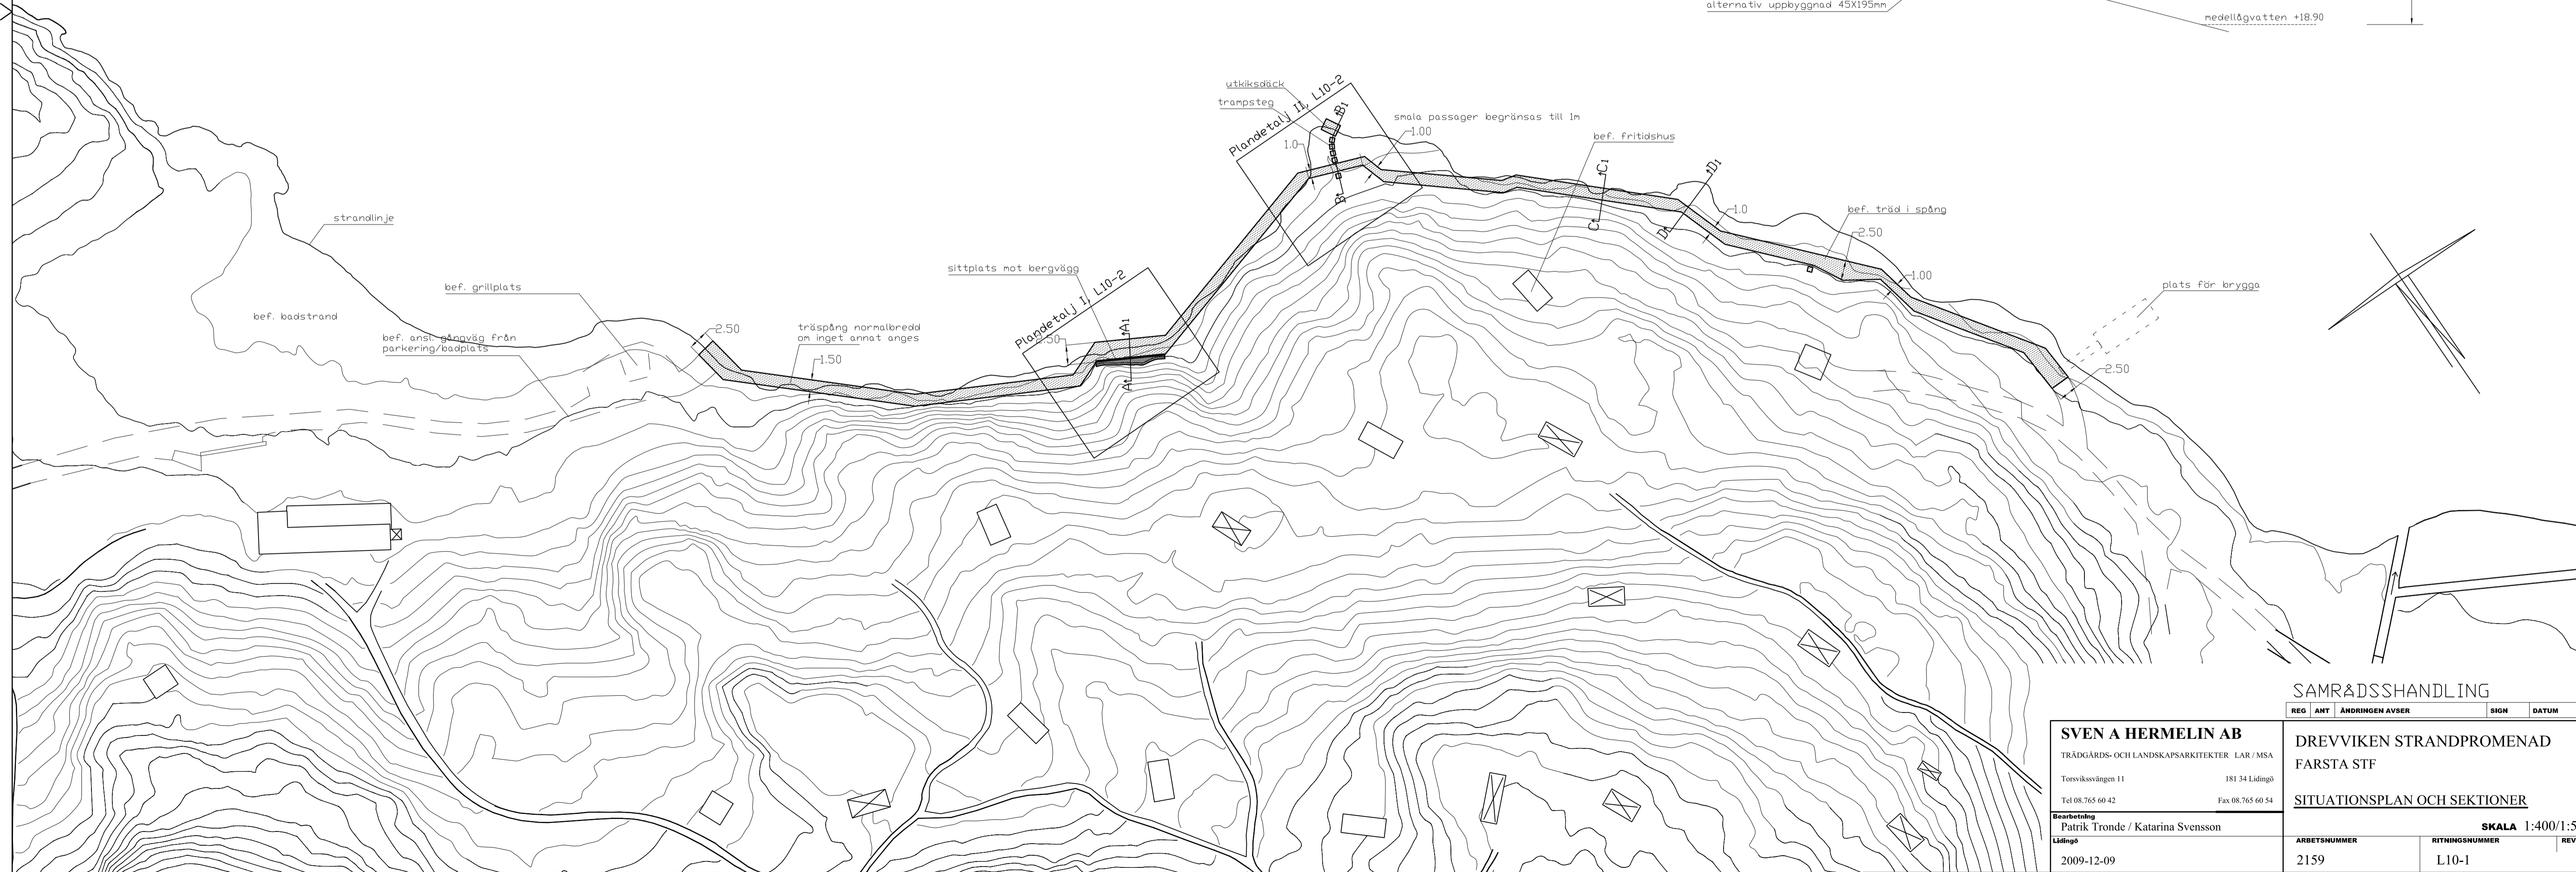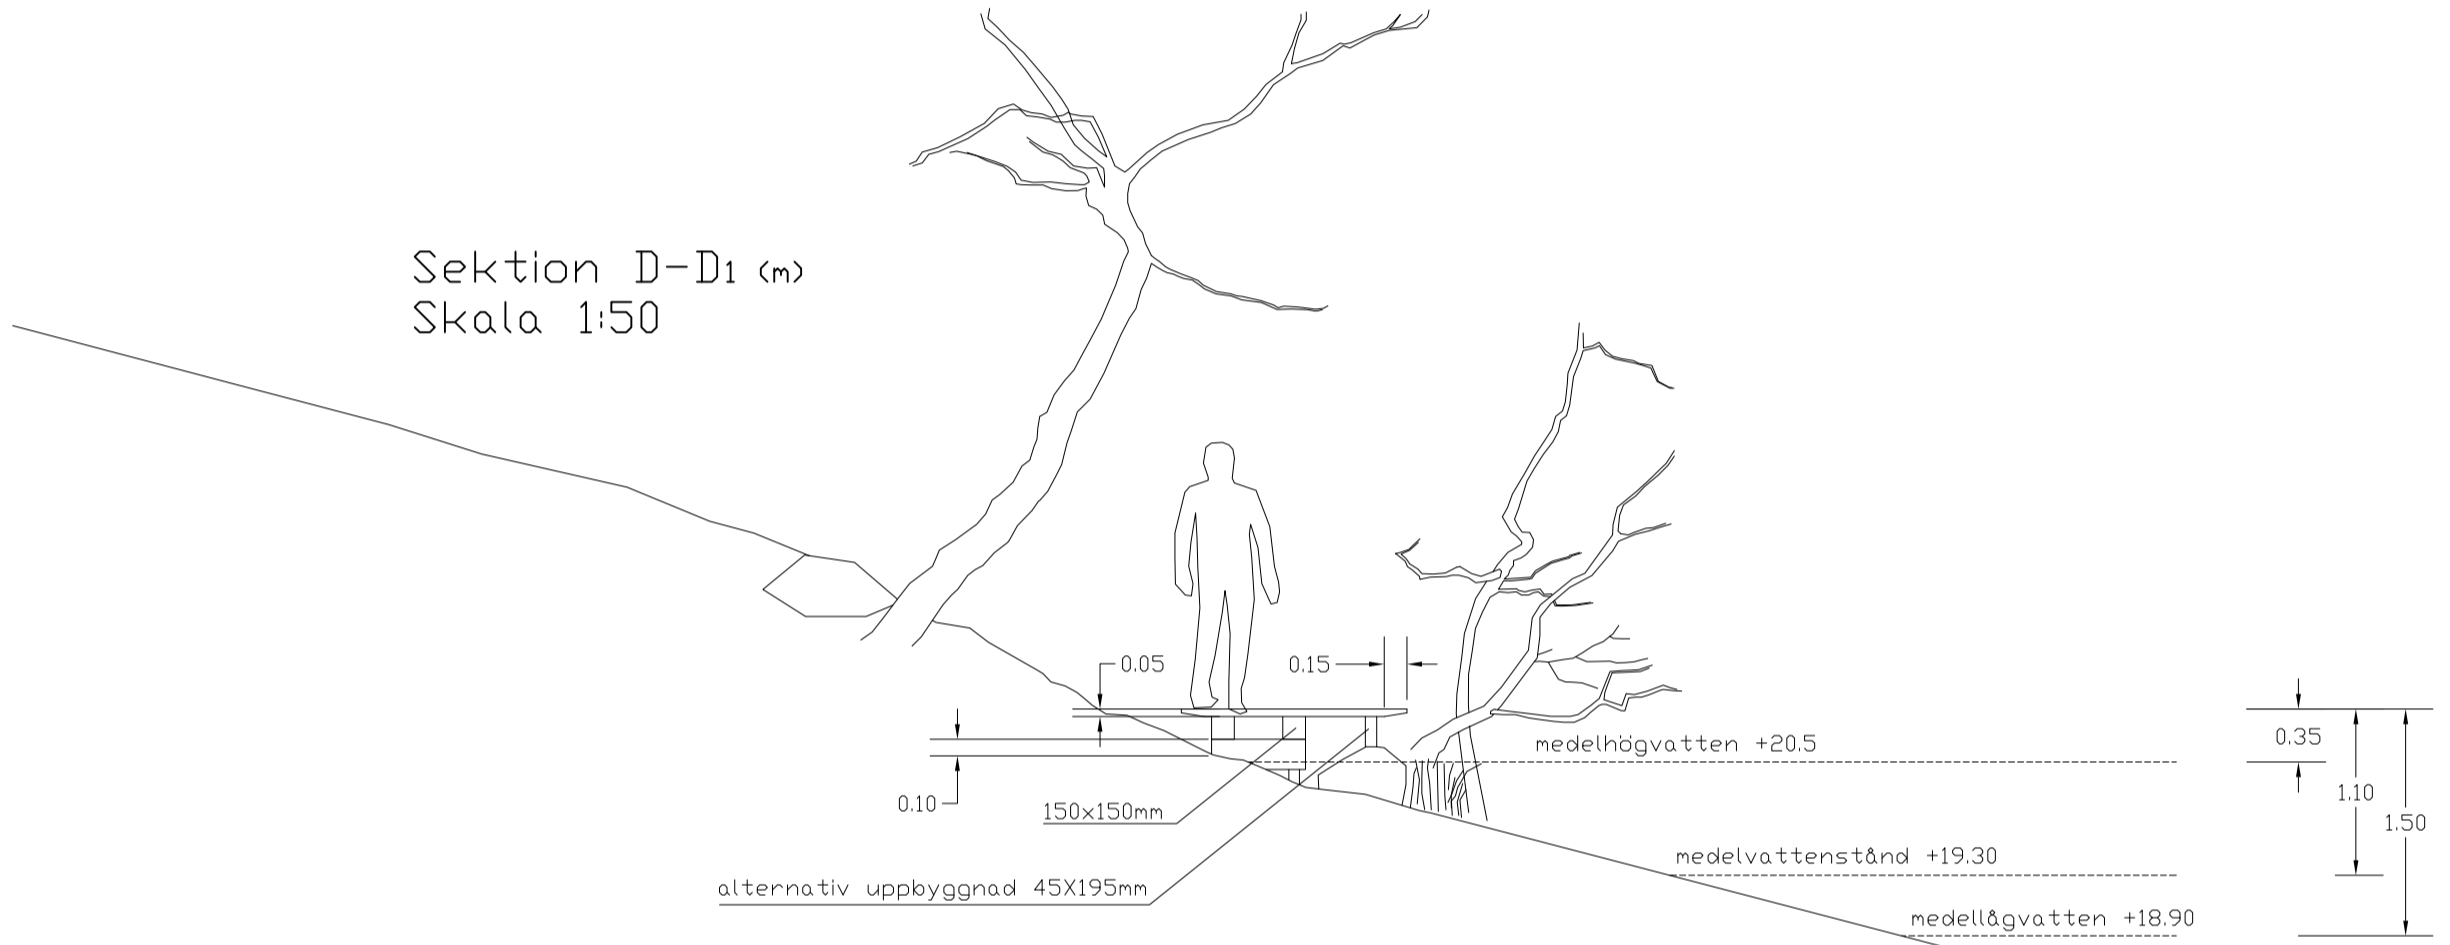

SAMRÄDSSHANDLING

REG	ANT	ÄNDRINGEN AVSER	SIGN	DATUM

<b>SVEN A HERMELIN AB</b>		<b>DREVVIKEN STRANDPROMENAD</b>	
TRÄDGÅRDS- OCH LANDSKAPSARKITEKTER LAR / MSA		FARSTA STF	
Torviksvägen 11 181 34 Lidingsö		SITUATIONSPLAN OCH SEKTIONER	
Tel 08 765 60 42 Fax 08 765 60 54		SKALA 1:400/1:50	
Bearbetning Patrik Tronde / Katarina Svensson		ARBETSNUMMER	RITNINGNUMMER
Lidingsö		2159	L10-1
2009-12-09		REV	