


ENTRÉ 2 AVD


AVDELNING 3, 14 BARN, 1-3 ÅR

AVDELNING 2, 14 BARN, 1-3 ÅR

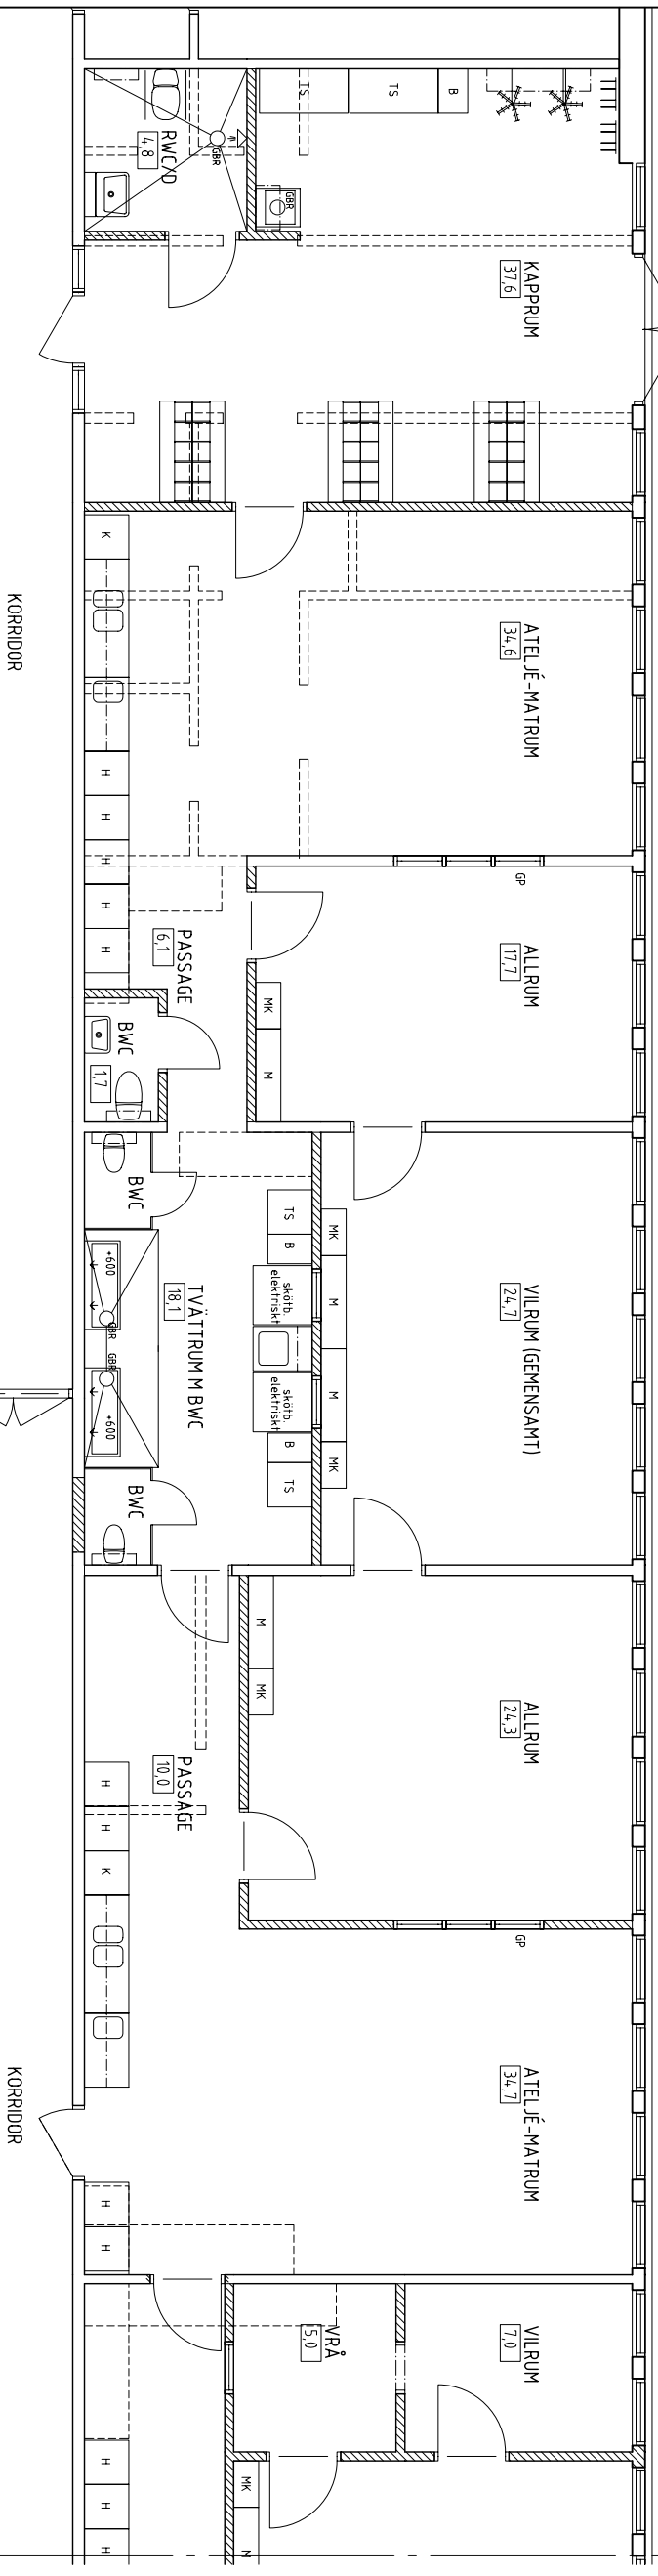

AVDELNING 1, 18 BARN, 4-5 ÅR

ENTRÉ 1 AVD

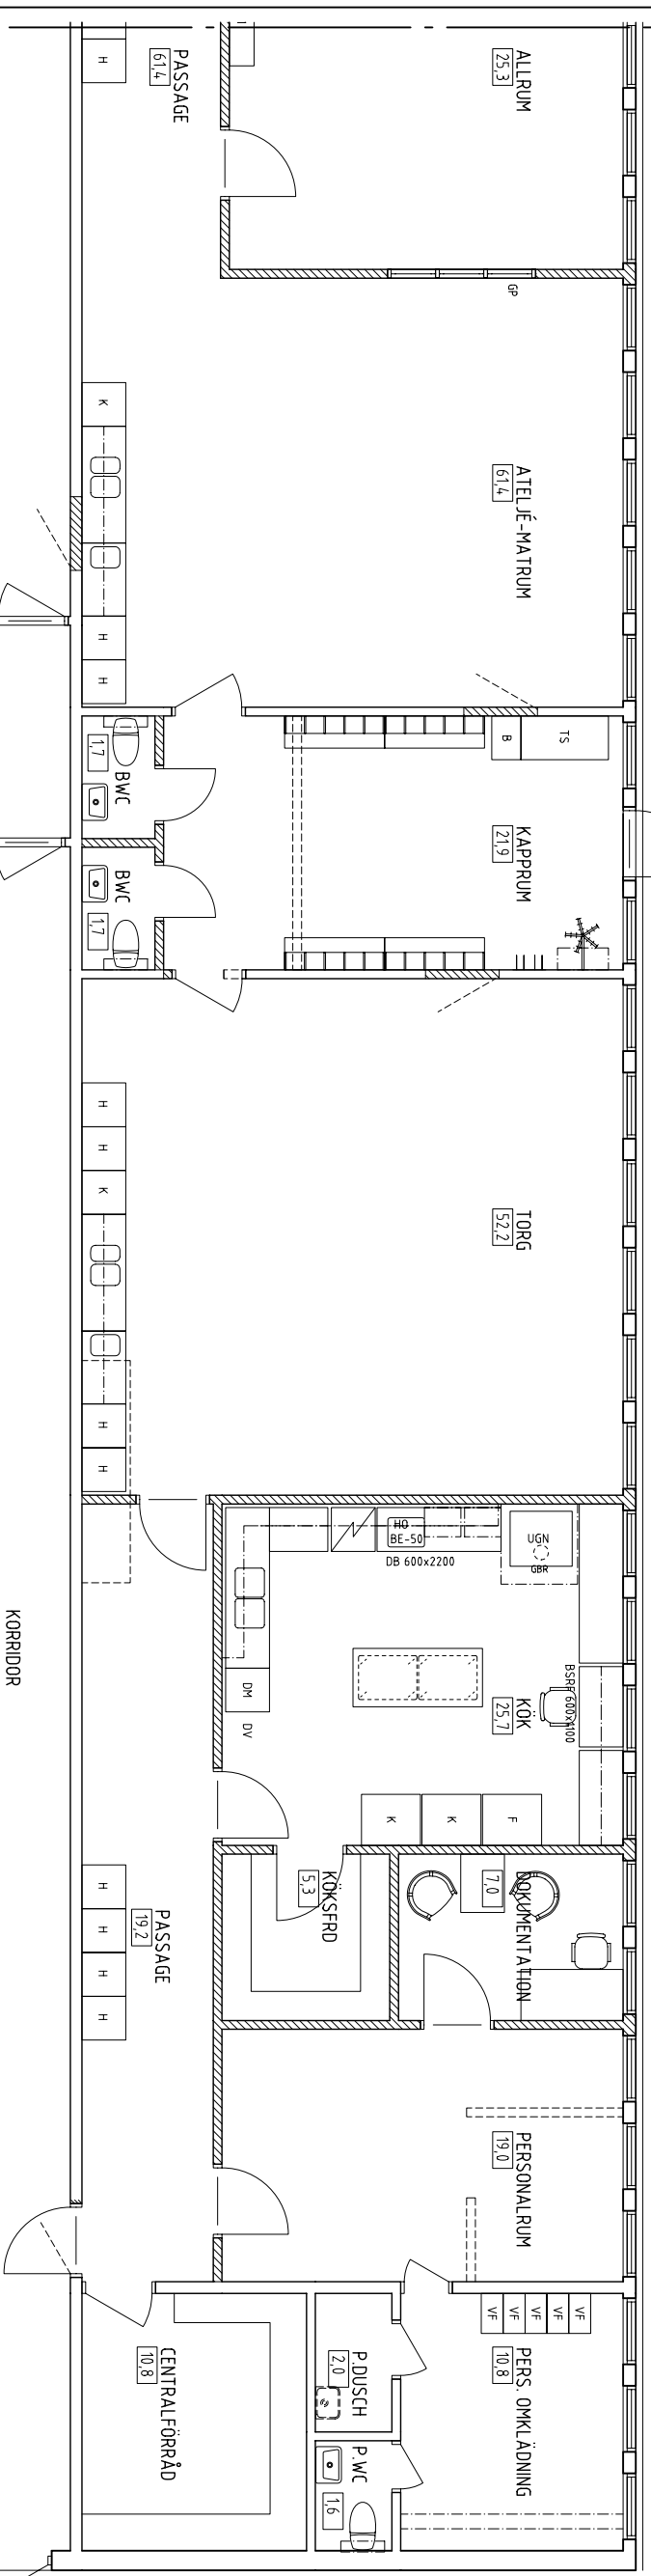

INLASTNING
PERS. ENTRÉ

10meter

REF
LAGER SR11

KVICKENTORPSSKOLAN
3 AVDELNINGAR FÖRSKOLA
PLAN 900 SUTERRÄNGVÄNING
SKALA 1:100

SKISS 10 11 25 / OL
OWE LINDH
ARKITEKTER AB
JUNGERGATAN 24, TEL: 08-662 26 10
114 44 STÖCKHOLM, FAX: 08-663 80 60
arkitekt@owelindh.se