




FASAD MOT VÄST

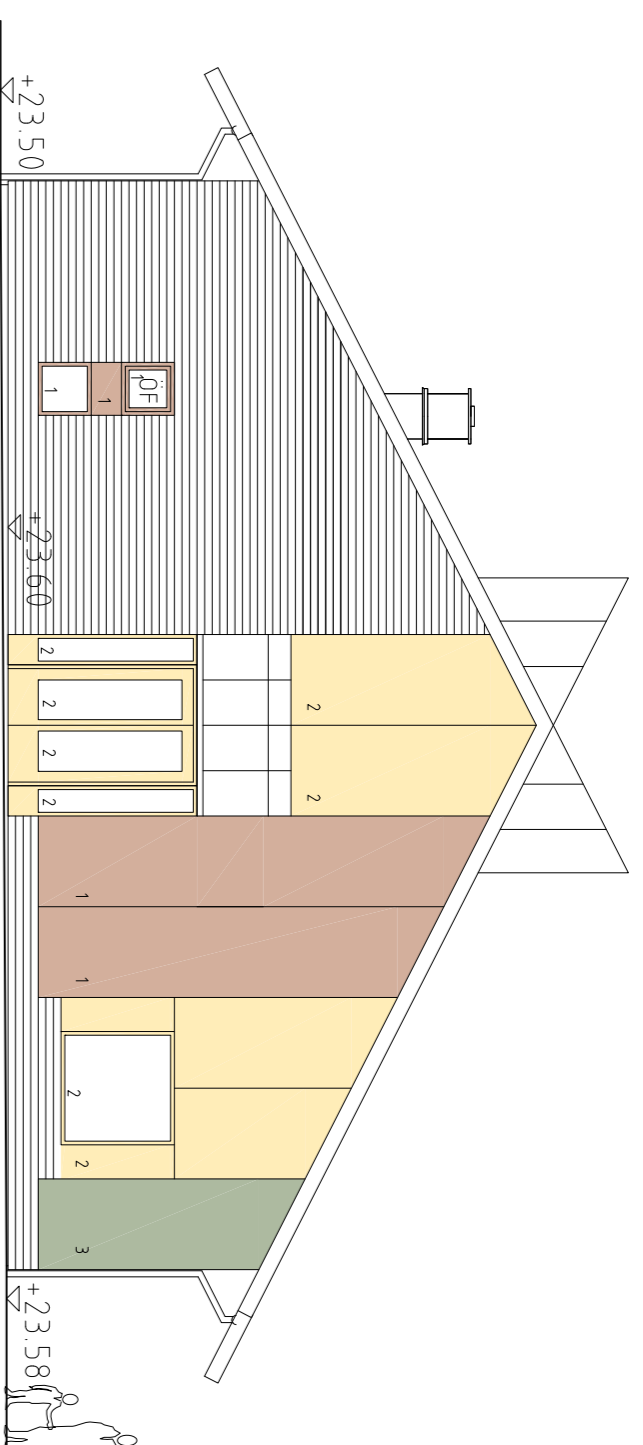

FASAD MOT ÖSTER

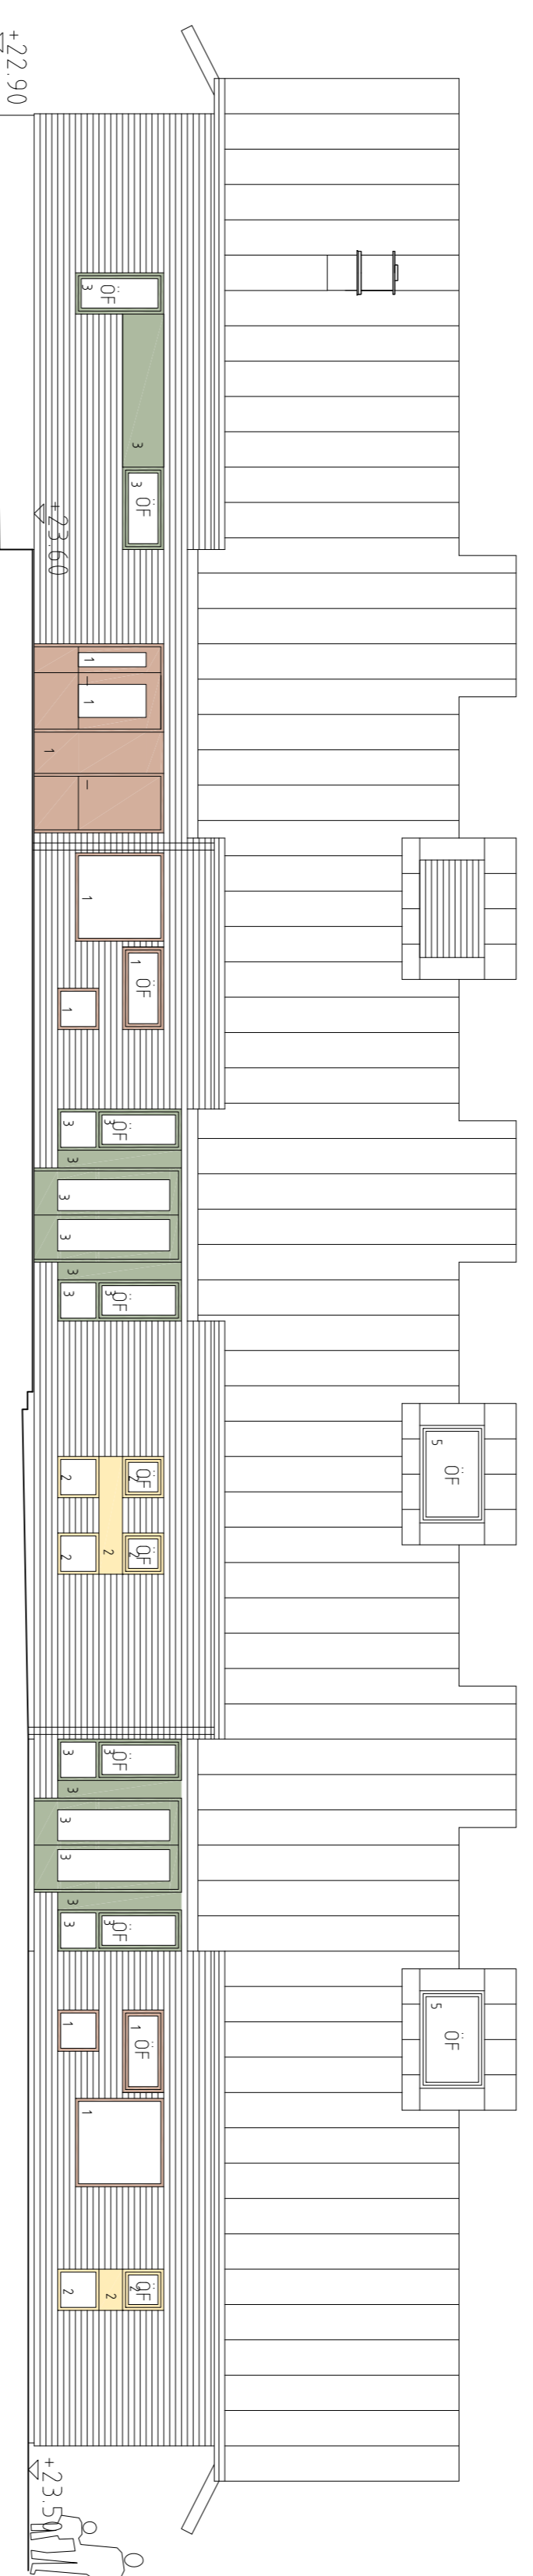

FASAD MOT SÖDER

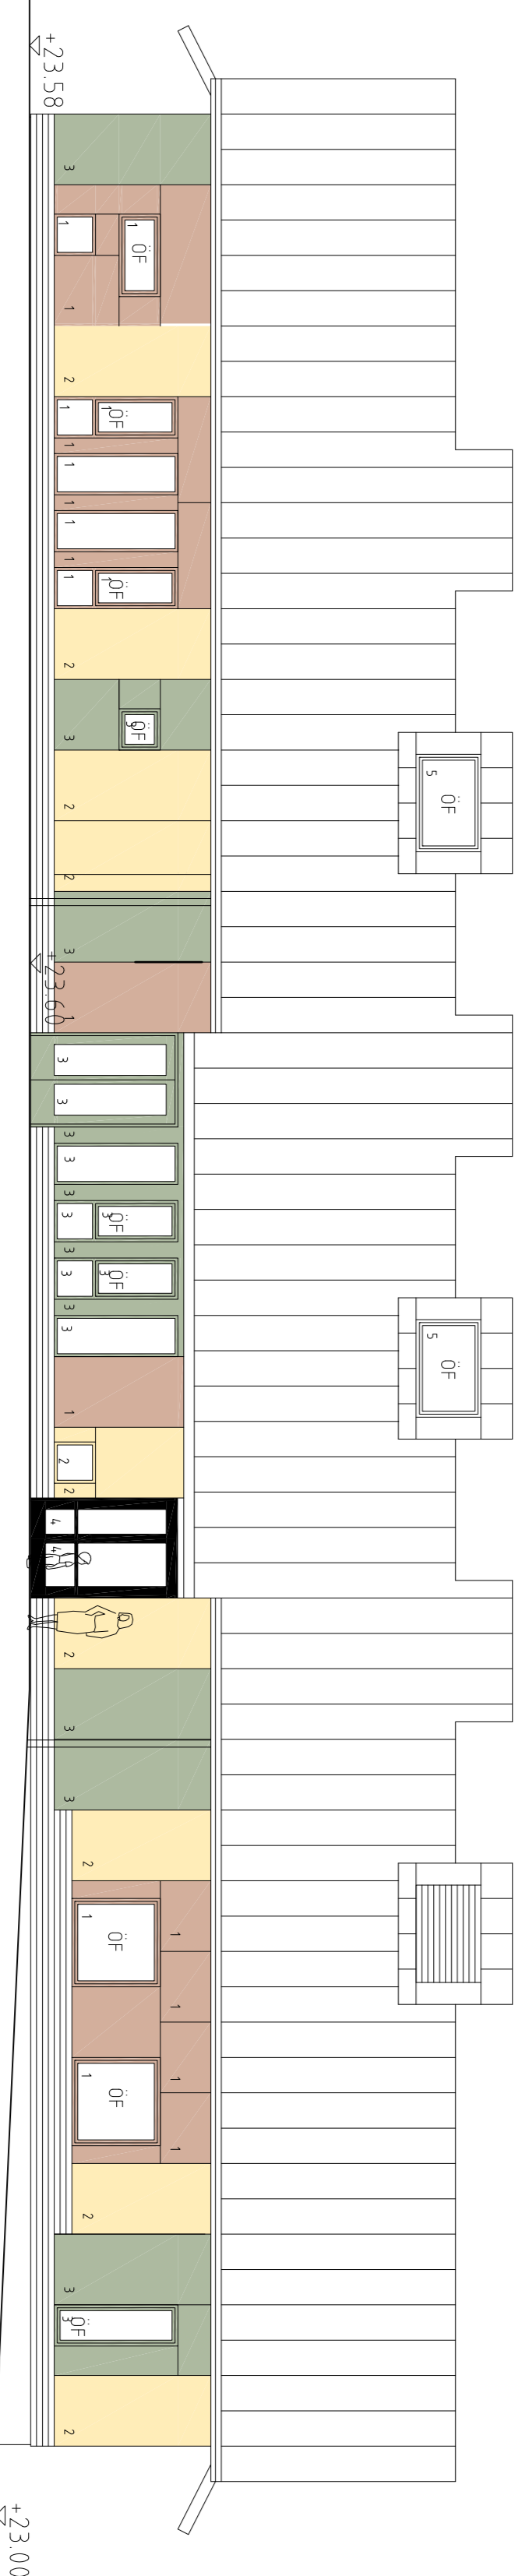

FASAD MOT NORR

0 1 2 3 4 5 6 7 8 9 10

FÖRKLARINGAR

ALLA MÅTT I mm


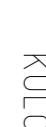



BANDTÄCKT PLÅTTAK - MÖRKGRÅ

 SKÅRTEGEL STOFIX SAVANNI (VARM SAND)
SCHATTERÅT, e.l.h.v.

FASADSKIVOR CEMBRIT TRUÉ, e.l.h.v.

KULÖRER:  URULU (SVÅL TEGELRÖD)
 GÖBI (LJUS SAND)
 LAKHI (KALL OLVIGGRÖN)

FÖNSTER - OCH DÖRRPARTIER

KULÖRER:  LIKA URULU (SVÅL TEGELRÖD)
 LIKA GÖBI (LJUS SAND)
 LIKA LAKHI (KALL OLVIGGRÖN)
 LIKA S-1080-Y50R
 LIKA TAK

GRUND OCH TAKFOT FIBERCEMENTSSKIVA GRÅ

ÖF ÖPPNINGSBARA FÖNSTER

HÄNVISNINGAR

SIT PLAN A00-SP01

FÖRFRÅGNINGSUNDERLAG



OPPTÄLLD PLAN

BET	ANV	ANMÄNKEN AVSER	SON	DATA
Kv Junyn 6				
FASTIGHETSNUMMER				
Torggatan, Farsta, STOCKHOLM				
FÖRSKOLA NYBYGGNAD				
FASADER				
ARBETSNUMMER				SKALA A1 1:100
15420400				A30-AF01
ARBETSNUMMER				ANDR BET
120615				

