

# FÖRKLARINGAR

- Alla mått i mm.
- Ny byggnad, igensättning av bef. öppning
- Ny dörr
- Bef. dörr
- Brandcellgräns

## SÄKERHETSPÅSÄTTNING FÖR KALKYLL

- Urnemåttljögård, ny ventilation mm
- Tillgångshöjningar
- Upprustning ljud/mått
- Administration-, personal- och skivkålar
- Lokaler för datornämns sista
- Hebilitet
- Schakt

Del av väggfast vattenansluten arbetsbänk ca 2m, tillgänglighetsanpassas med höj- och sänkbart stativ.

Nytt schakt

Nytt schakt

Nytt glasparti E130-C

Ny vägg och dörr. Del av vattenansluten inredning rives.

Ny rumsbildning: Vägg och dörrar rives i rum 419/420. Trappa upp till nytt fiåkrum. Bef. gasolskåp och 1st giftskåp skall flyttas, ny placering ej redovisad. Ny eicentral.


Ny vägg och dörr, del av bef. inredning rives.

Nytt förråd, igensättning av bef. dörröppning.

Bef. elevkök rives och byts till nytt tillgänglighetsanpassat höj- och sänkbart kök.

Ny rumsbildning: Vägg och dörrar rives i rum 405-407. Trappa upp till nytt fiåkrum. Nytt schakt. Del av bef. inredning rives. Nya väggar och dörrar.

Plan 400

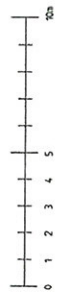

## UTREDNINGSHANDLING


**SKOLEFASTIGHETER I STOCKHOLM AB**

NYTORPSSKOLAN  
 FASTEGETSNUMMER Nr 1930  
 MÅNDESKÅP 2, STOCKHOLM  
 HUS F PLAN 400  
 Utredning för ny ventilation samt verkställighetsförhandlingar SKALA 1:200 (A3)

PROJEKTANTER: BUREAU  
 2008-06-08 BJ

PROJEKTANTER: SÖRSBY  
 2008-06-08 BJ

PROJEKTANTER: A30-01-F041

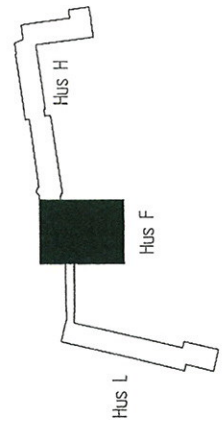





**FÖRKLARINGAR**

Alla mått i mm

Ny byggnadsstak




Fasadnivå



SÄRSKILDNING FÖR HÅLÖKT

- Utvärderingsåtgärder, ny ventilation mm
- Tilläggsåtgärder
- Upprustning inre/måttst
- Administrations-, persons- och stoffceller
- Lokaler för betlehems sista
- Rehabilitering
- Söptus

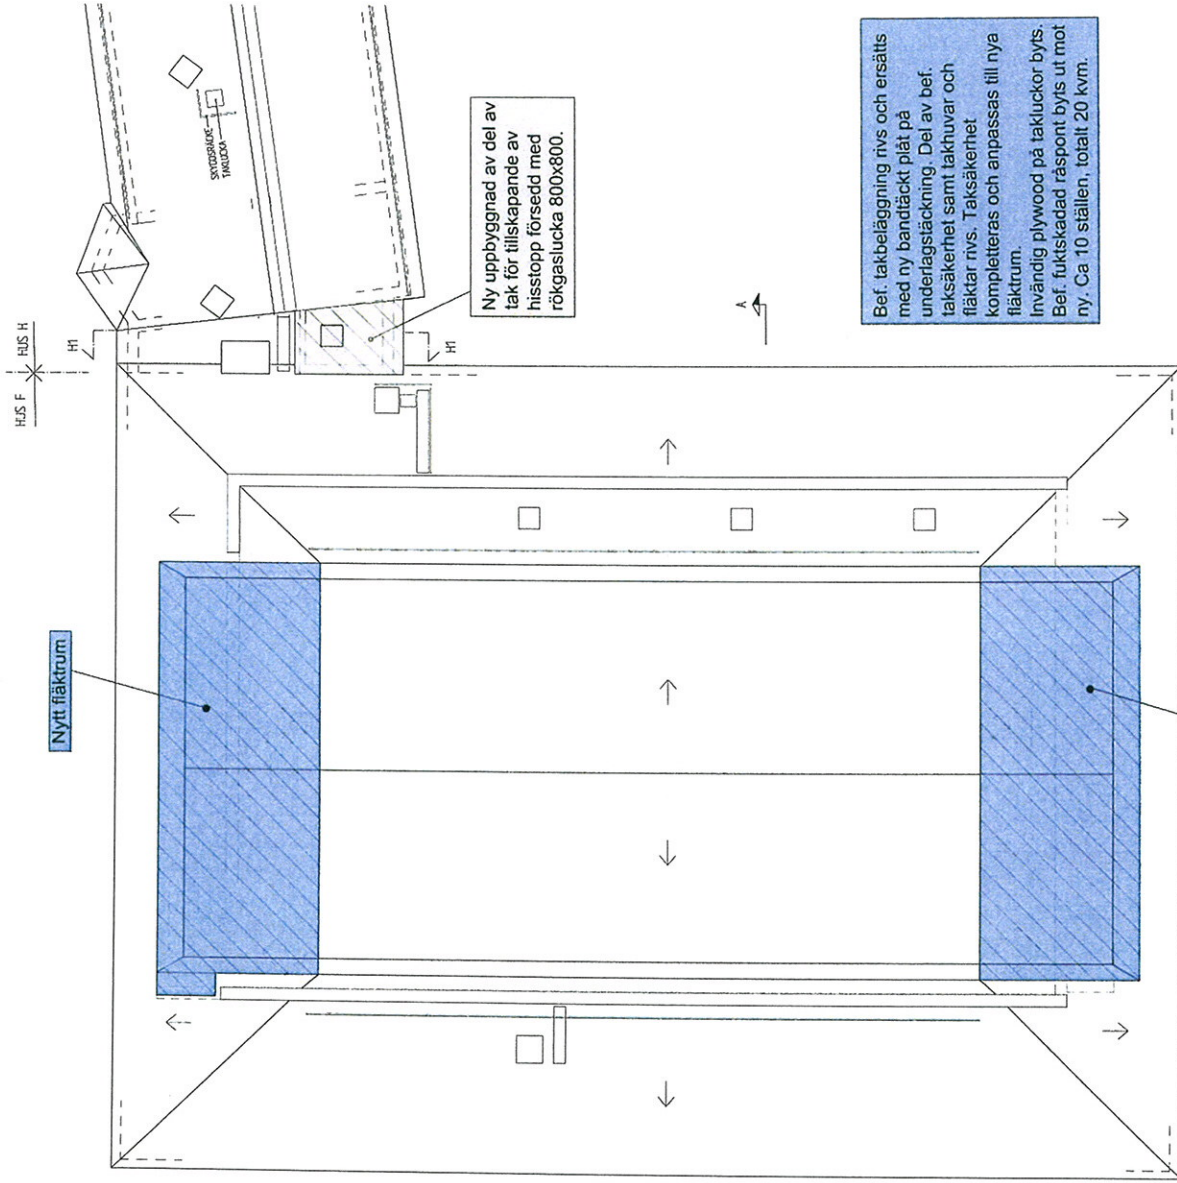


Ny uppbyggnad av del av tak för tillskapande av hisstopp försedd med rökgaslucka 800x800.

Bef. takbeläggning rivs och ersätts med ny bandtäckta plåt på underlagstäckning. Del av bef. taksäkerhet samt takhuvar och fläktar rivs. Taksäkerhet kompletteras och anpassas till nya fläkttrum.  
 Invändig plywood på takluckor byts.  
 Bef. fuktskedad råspont byts ut mot ny. Ca 10 ställen, totalt 20 kvm.


Nytt fläkttrum

Takplan

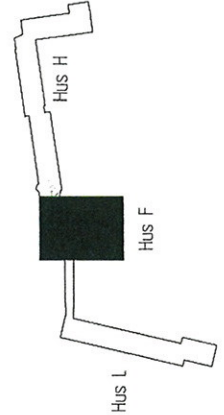

UTREDNINGSHANDLING

SKOLFÄSTIGHETER I STOCKHOLM AB		NYTORPSSKOLAN FASTIGHETSNUMMER: Nr 1090 PÅSESKÅR 2, STOCKHOLM HUS F TÄKPLAN Utredning för ny ventilation samt verkställighetsförändringar SKALA 1:200 (A3)
ÖPNINGSDAGAR MÅN-DÅN 2008-08-08 2008-08-08	ANSÖKAN AV BILAGA 308539	BOK BILAGA A30-F061

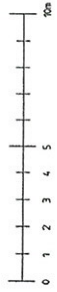

**FÖRKLARINGAR**

Alla mått i mm.

Ny byggnadsdel, igenstiftning av bef. öppning


Ny dörr

Bef. dörr

Bränncellspåsar


**SÄRSKILDNING FÖR KÄNKYL**

- Underhållsgårdar, ny ventilation mm
- Tillgångshälsögårdar
- Upprustning kök/matdal
- Administrations-, personal- och skottbolar
- Lokaler för barnhemsomsorg
- Rehabilitering
- Soppas

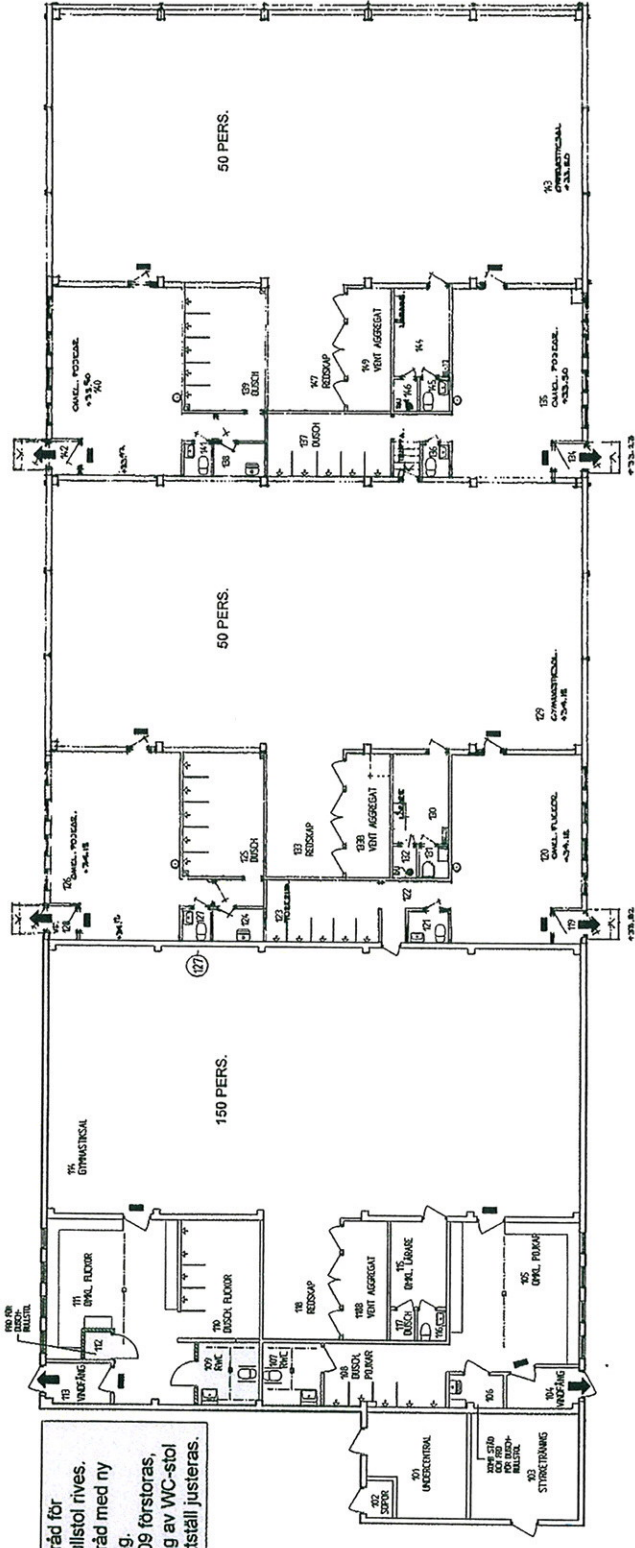

Bef. förråd för duschstolar rives. Nytt förråd med ny placering. RWC 109 förstoras, placering av WC-stol och tvättställ justeras.


Plan 100

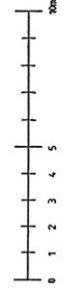

**UTREDNINGSHANDLING**



NYTORPSSKOLAN  
 FASTIGHETSNUMMER: N° 4090  
 HÄGEGÅRD 2, STOCKHOLM  
 HUS G PLAN 100  
 Utredning för ny ventilation samt  
 verksamhetsförändring SKALA: 1:200 039

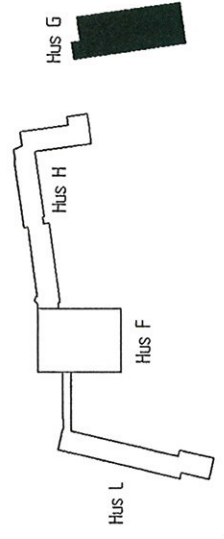


# FÖRKLARINGAR

- Åtta mät i mm
- Ny byggsadell, gensättning av bef. öppning
- Ny dörr
- Bef. dörr
- Brännstegsgräns

## SÄRREDVINGNING FÖR KALKYLI

- Underhållsgaller, ny ventilation m.m.
- Tillgänglighetsgångar
- Upprustning job/matsal
- Administration, personal- och stouder
- Utselar för Olofströms skola
- Habillering
- Sophus

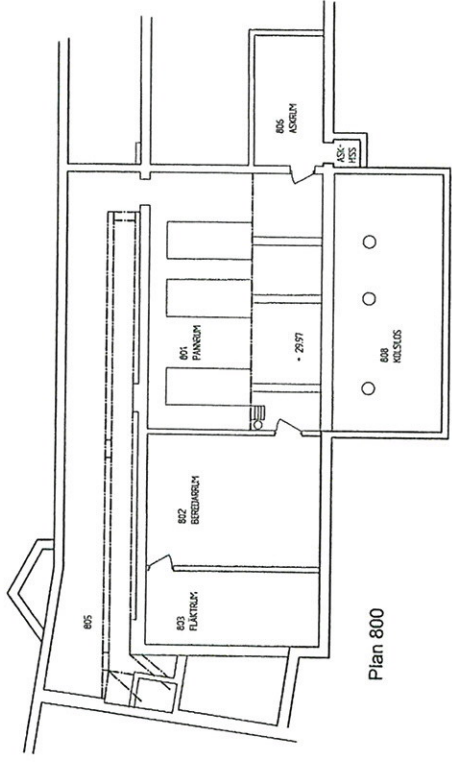


Plan 800

Bef. pannrum används till nytt flåktrum. Bef. yttervägg skrapas och ommålas.

Bef. verkstad byggs om till förråd, ny dörr till passage från korridor

Bef. ytterväggsgaller rivs, väggöppning igenmuras och pulvas

Ny hiss, passage med delvis förhöjt golv och flyttad trappa

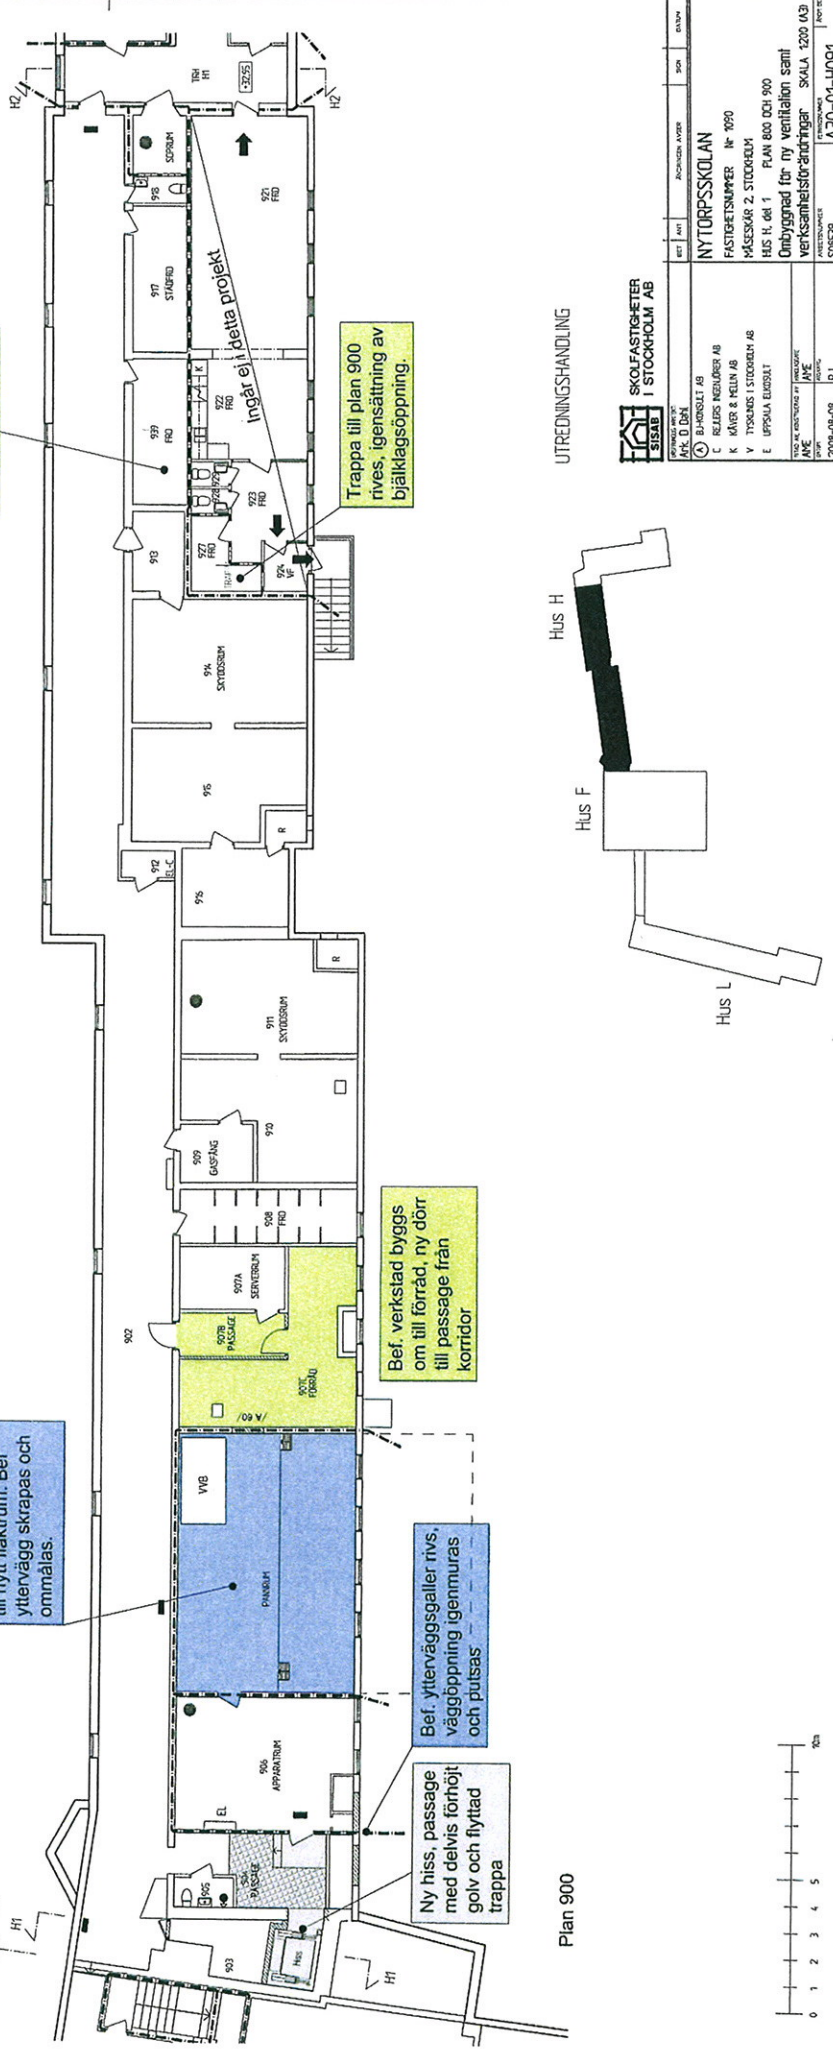

Plan 900

Möjlig placering av arkiv.

Trappa till plan 900 rivs, igensättning av bjälklagsöppning.

Ingår ej i detta projekt

## UTREDNINGSHANDLING

**SKOLFÄSTGÅRER I STOCKHOLM AB**

NYTORPSSKOLAN  
 FASTIGHETSNUMMER Nr 1090  
 PÅSKAR 2 STOCKHOLM  
 HUS H, GÅ 1 PLAN 800 DCH 900  
 Utbyggnad för ventilation samt verkstadsförändringar SKALA 1:200 (A3)

PROJEKTANTER: A30-01-1091

