FÖRKLARINGAR

FASADRITNING PAVILJONGBYGGNAD I TVÅ PLAN.
FASAD- OCH TAKMATERIAL ETC I SAMRÅD MED BESTÄLLARE OCH MODULLEVERANTÖR, SKALL KOMPLETTERAS ANSÖKAN.

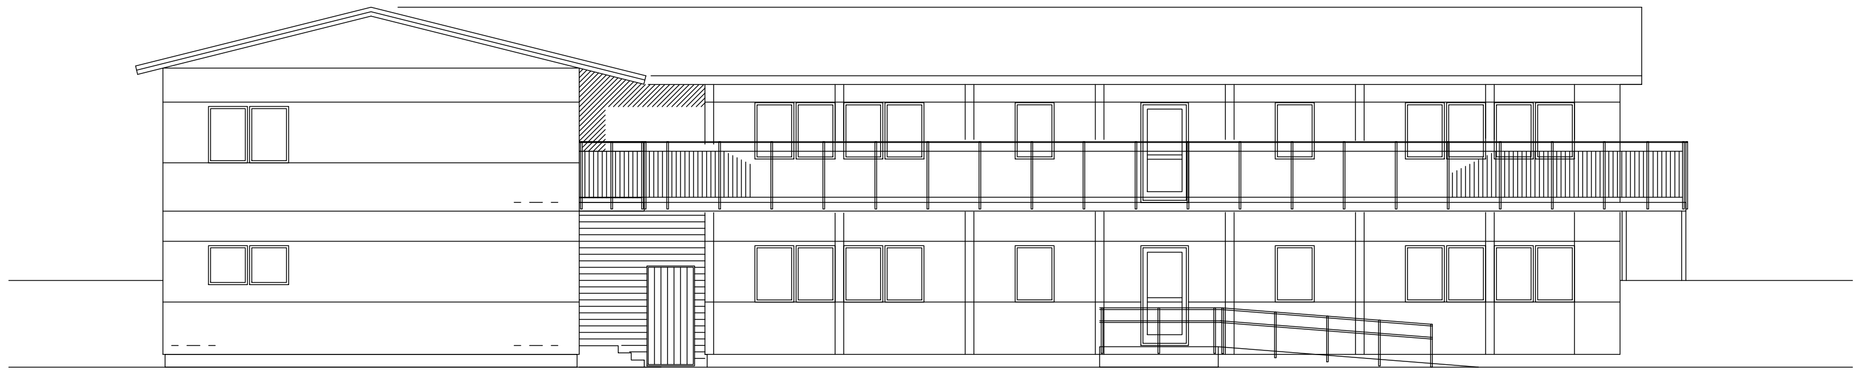

FASAD MOT SYDVÄST

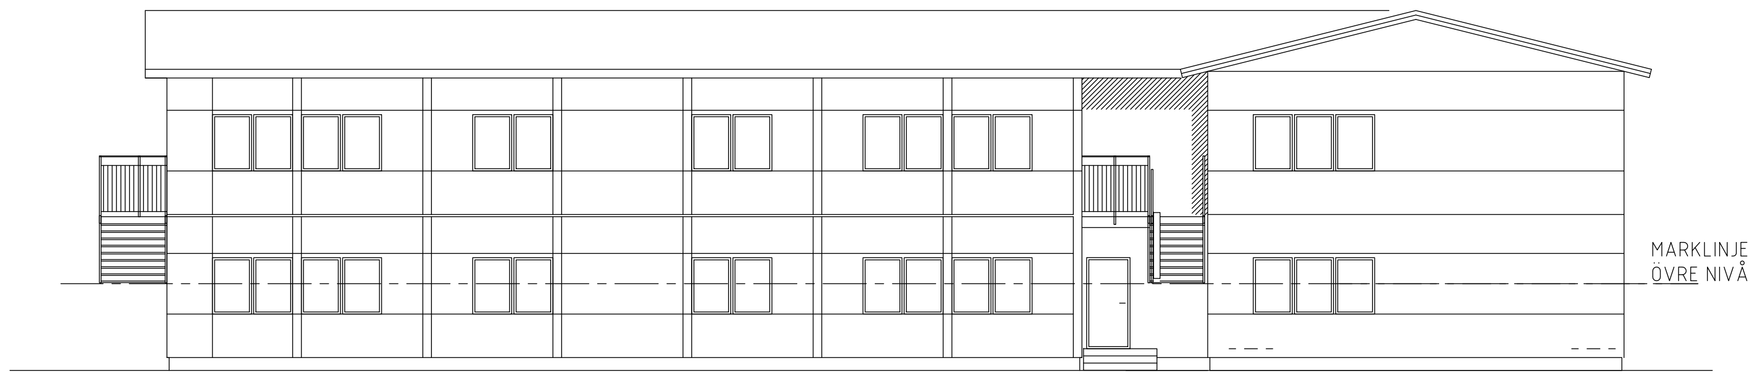

FASAD MOT NORDOST

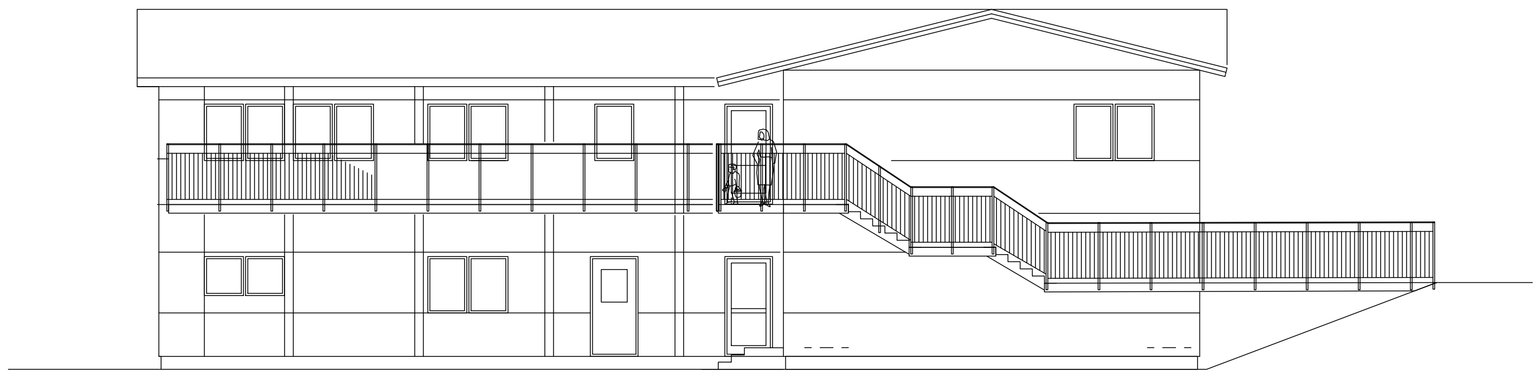

FASAD MOT SYDOST

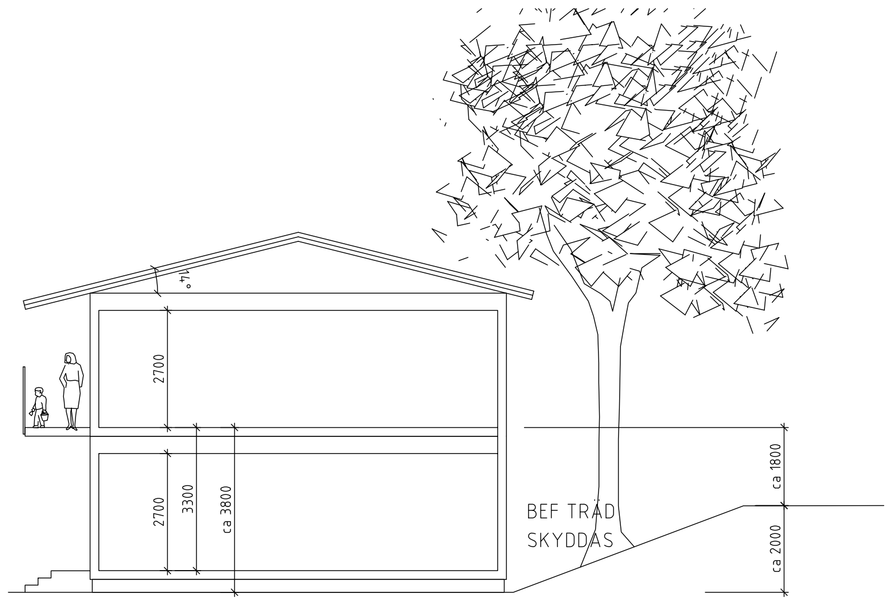

SEKTION

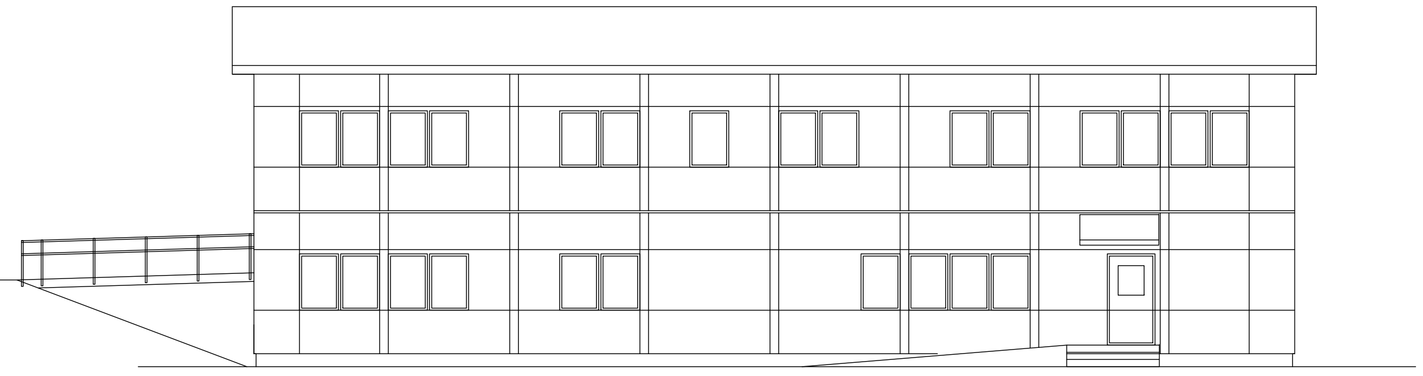

FASAD MOT NORDVÄST

0 5 10 m

SISAB SKOLFASTIGHETER I STOCKHOLM AB

A		ALLMÄN REVIDERING	110519	ÅW
BET	ANT	ÄNDRINGEN AVSER	SIGN	DATUM

- FÖRSLAGSHANDLING
- RELATIONSHANDLING
- BYGGHANDLING
- FÖRFRÅGNINGSUNDERLAG
- BYGGLOVSRITNING
- PRELIMINÄR HANDLING

URSPRUNGLIG ARKITEKT:
Paul Hedqvist
TM-KONSULT AB 090-71 55 31

RITAD AV, KONSTRUERAD AV: HANDLÄGGARE: Å Wendel
DATUM: 2011.04.29 ANSVARIG:

STUREBYSKOLAN nr. 1610
Kv BÄCKASKIFTET 1
FASADER, SKTION

SKALA 1:100 (A1)

ARBETSNUMMER: 110241
RITNINGSNUMMER: A00-F01
ÄNDR BET: A

REF:
LAGER: