



R01

Norra Begravningsplatsen


Förslag till nytt kylhus

ver. 4 2011-02-23



Översiktsplan Norra Begravningsplatsen




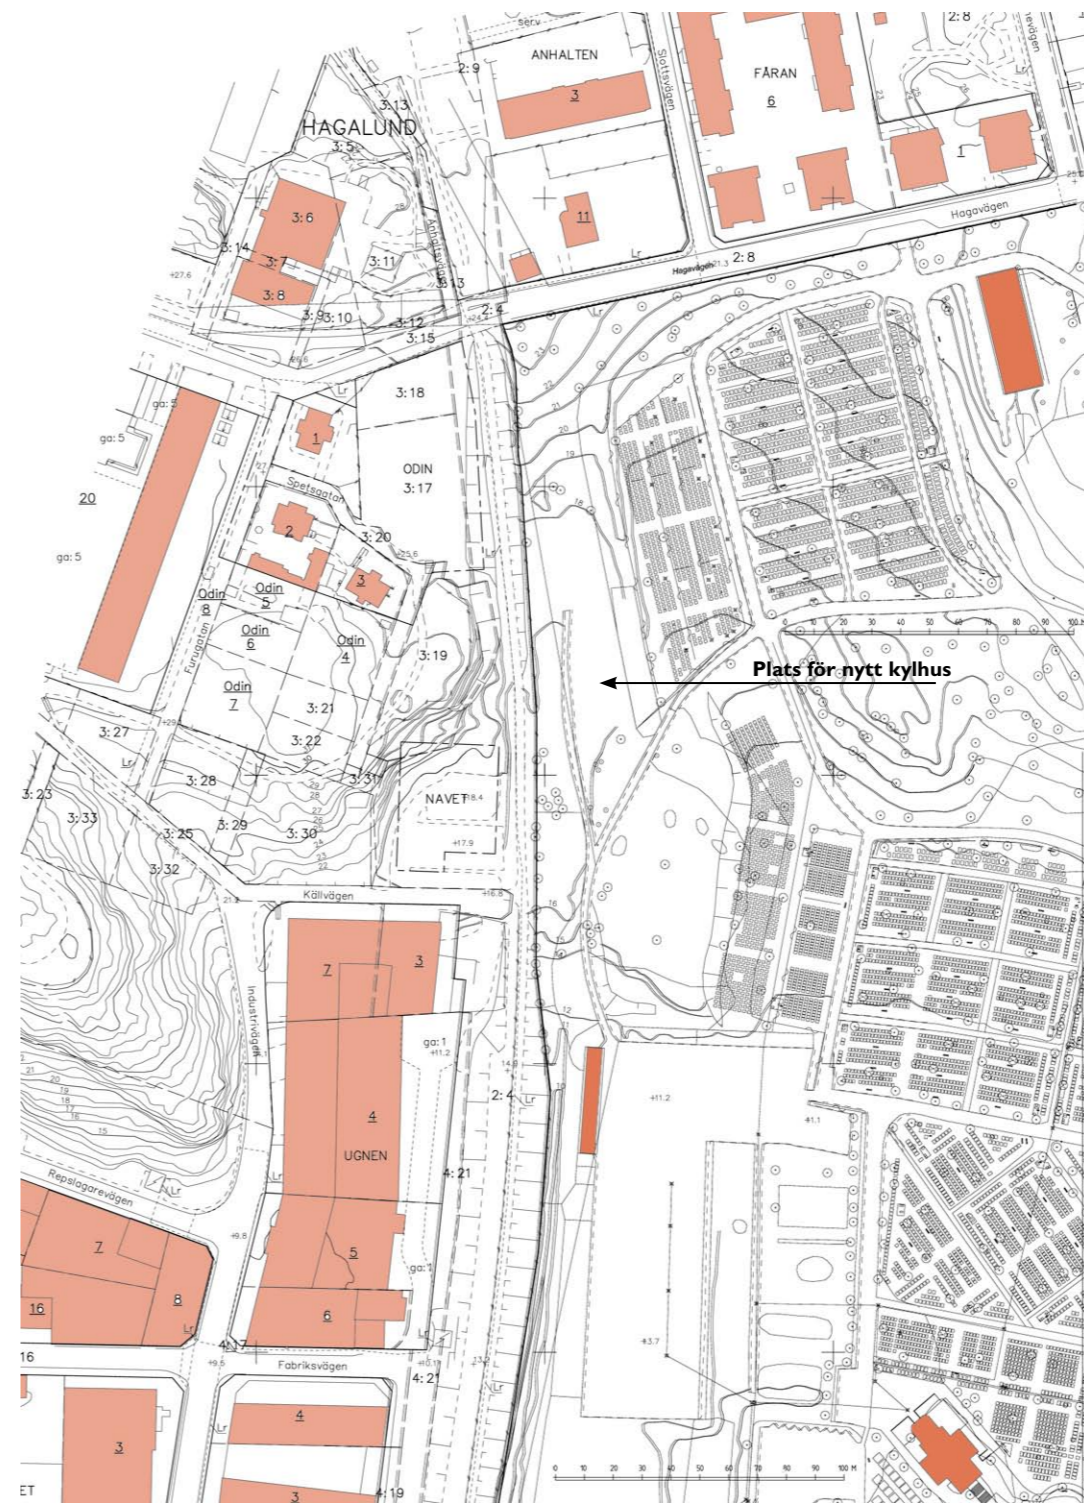


Del av Norra Begravningsplatsen








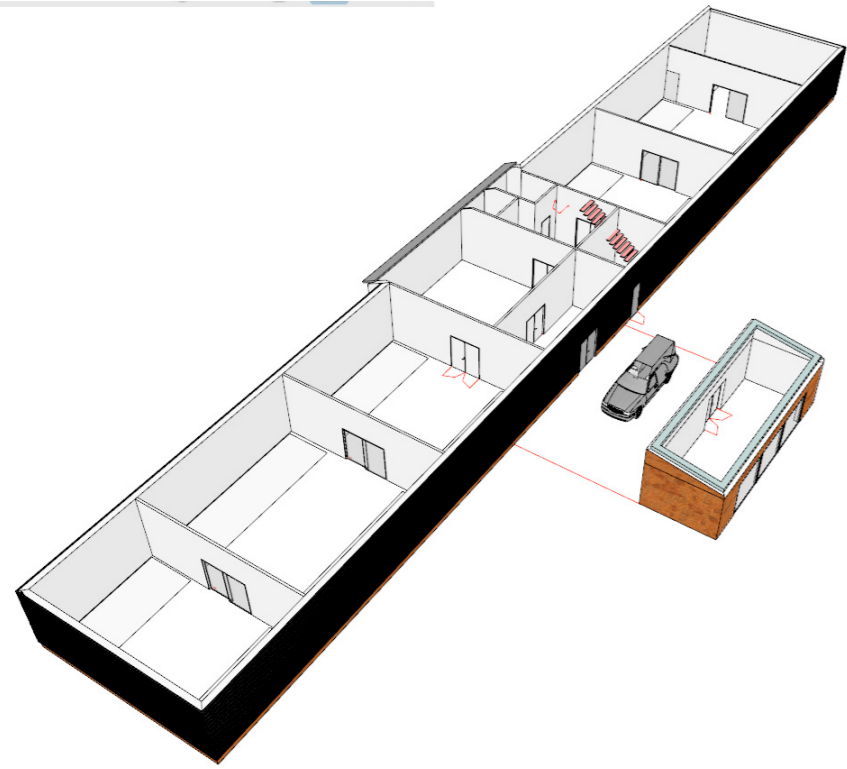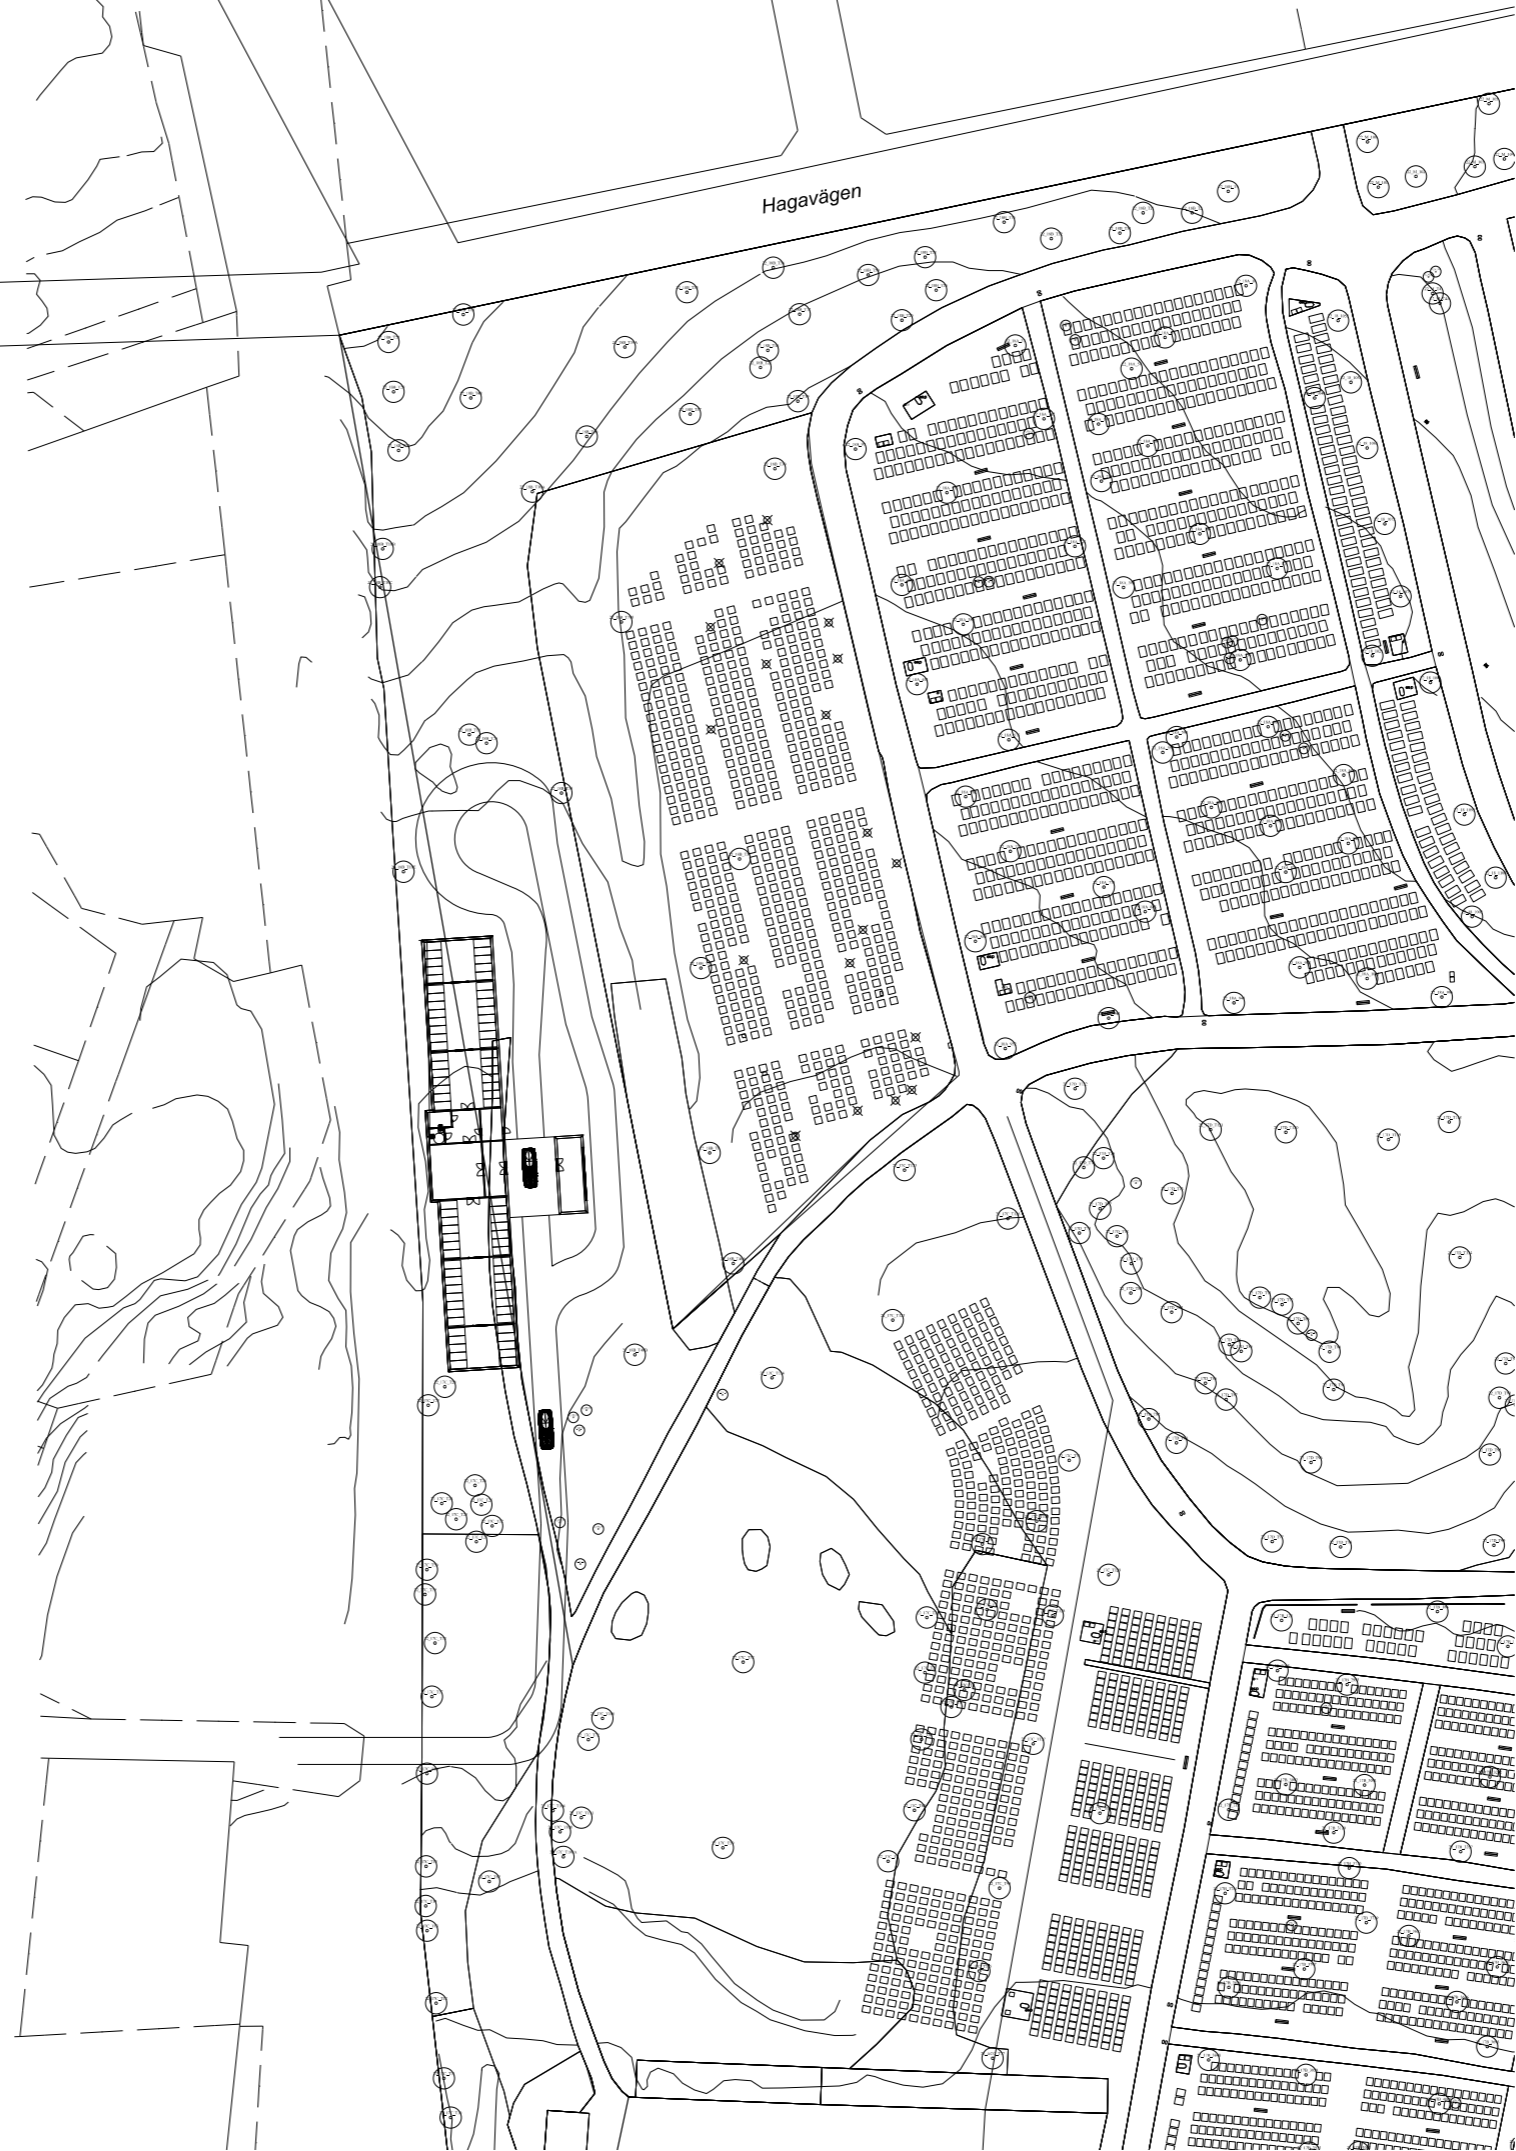

Situationsplan/ Nytt kylhus



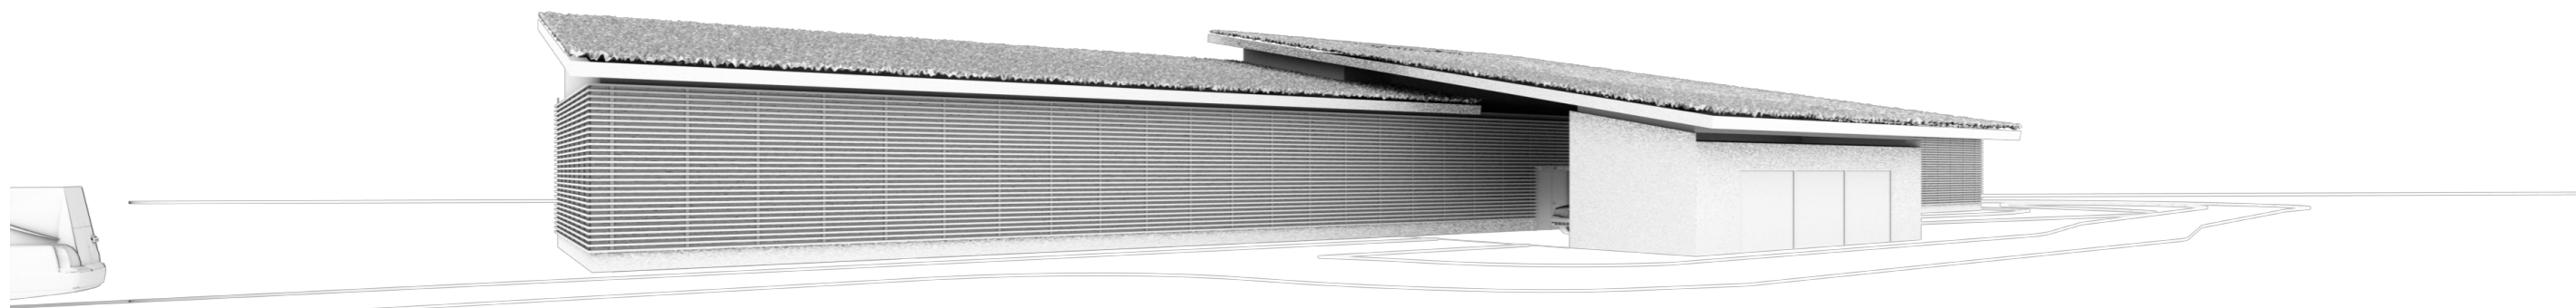


Förslag till Nytt kylhus







Förslag till Nytt kylhus

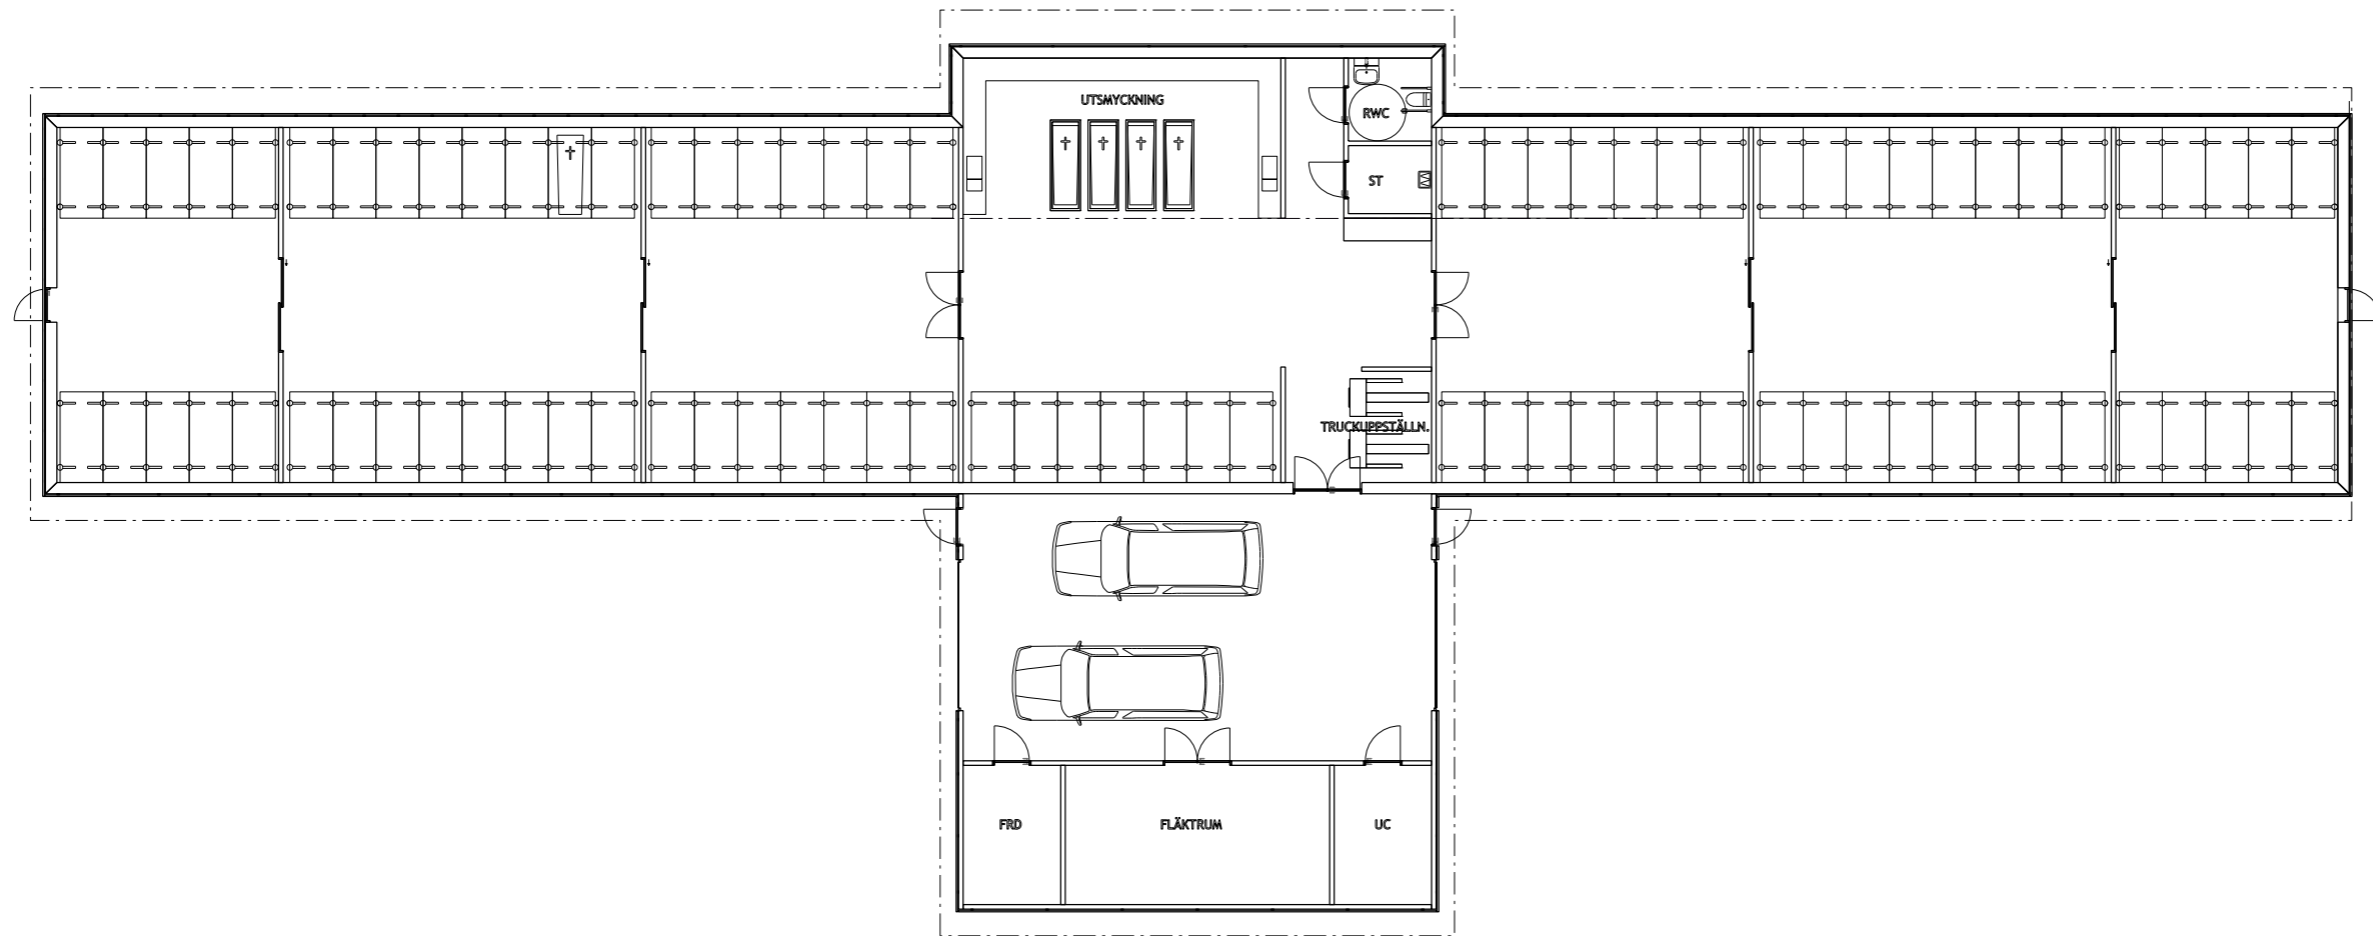




Förslag till Nytt kylhus

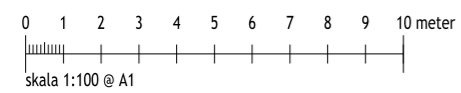

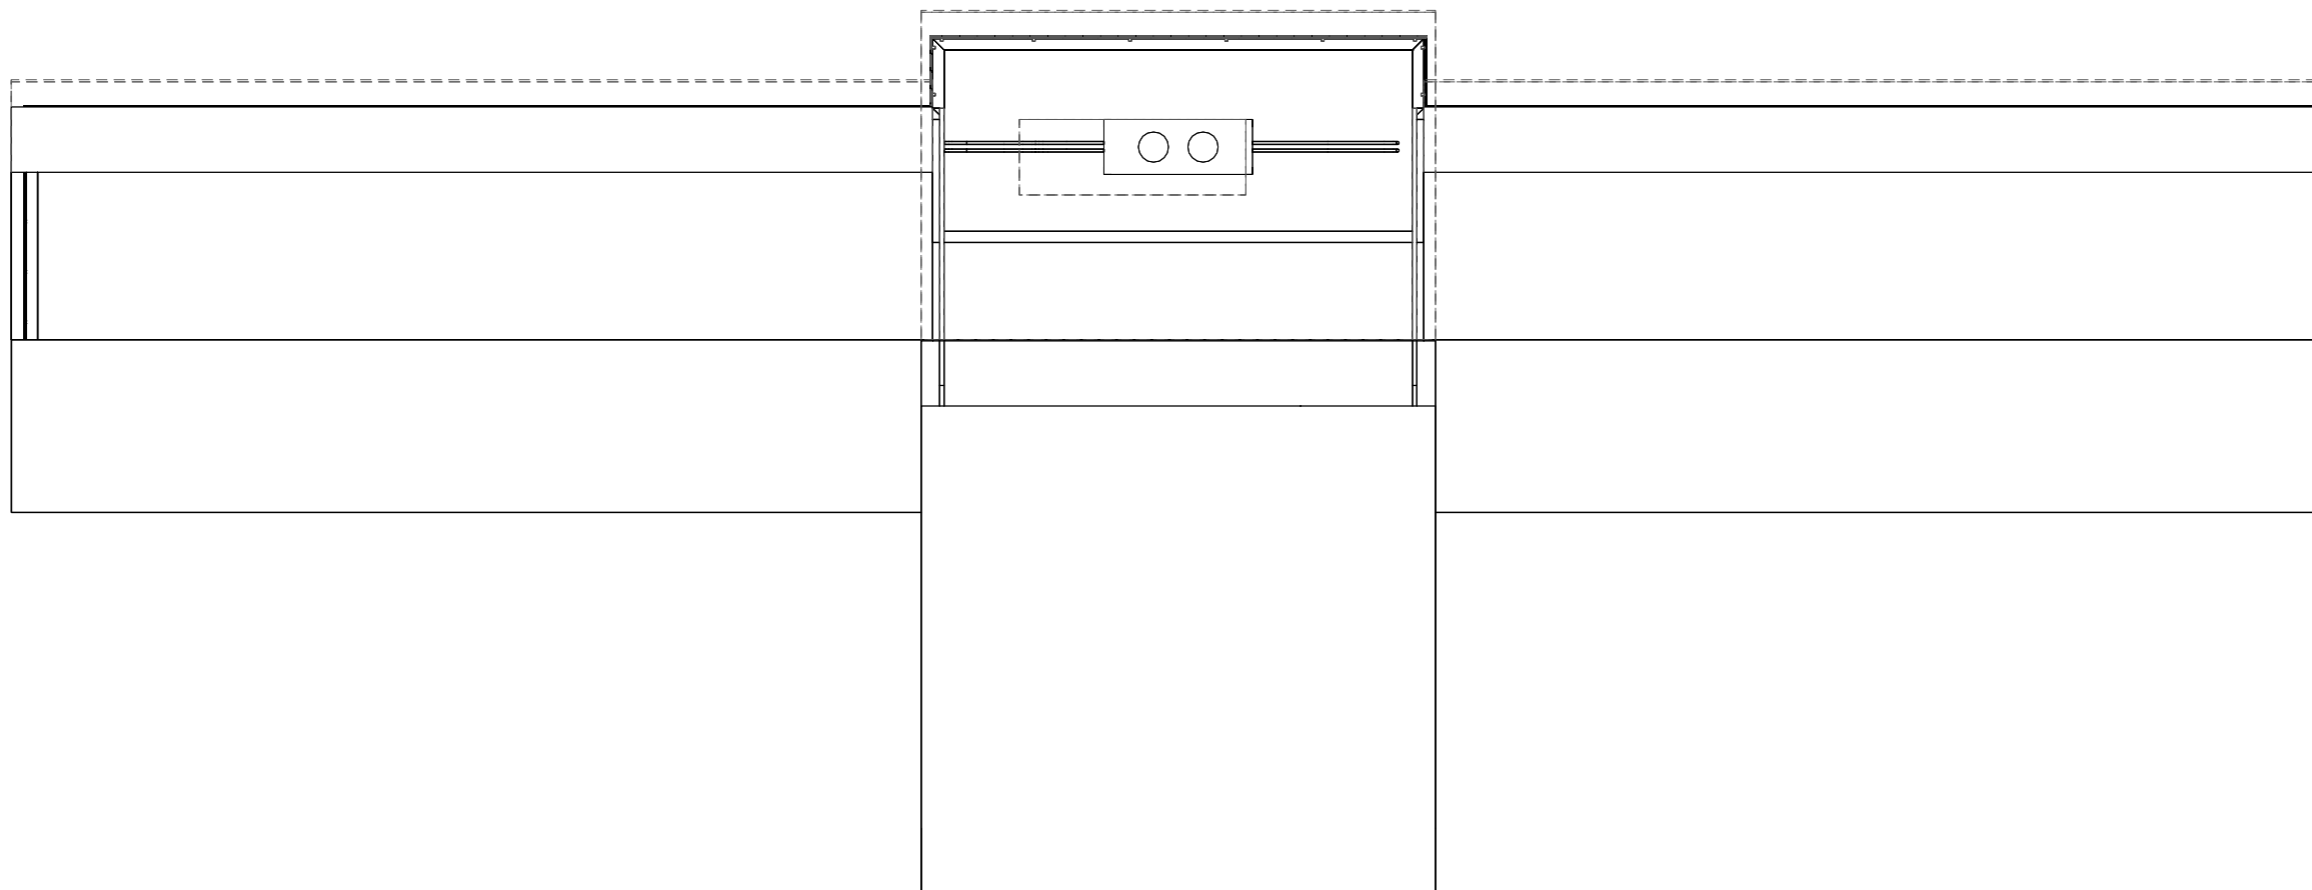




Förslag till Nytt kylhus

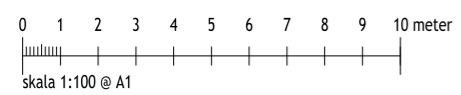

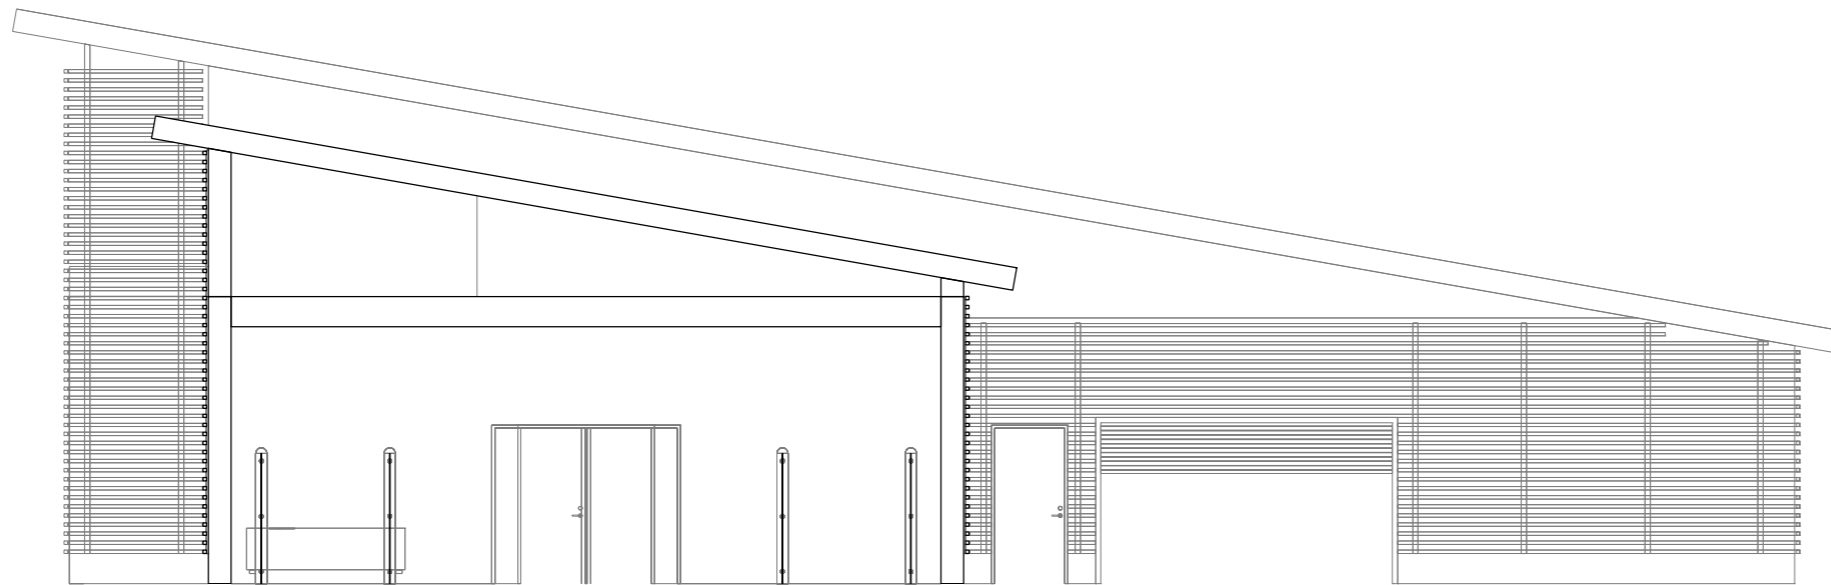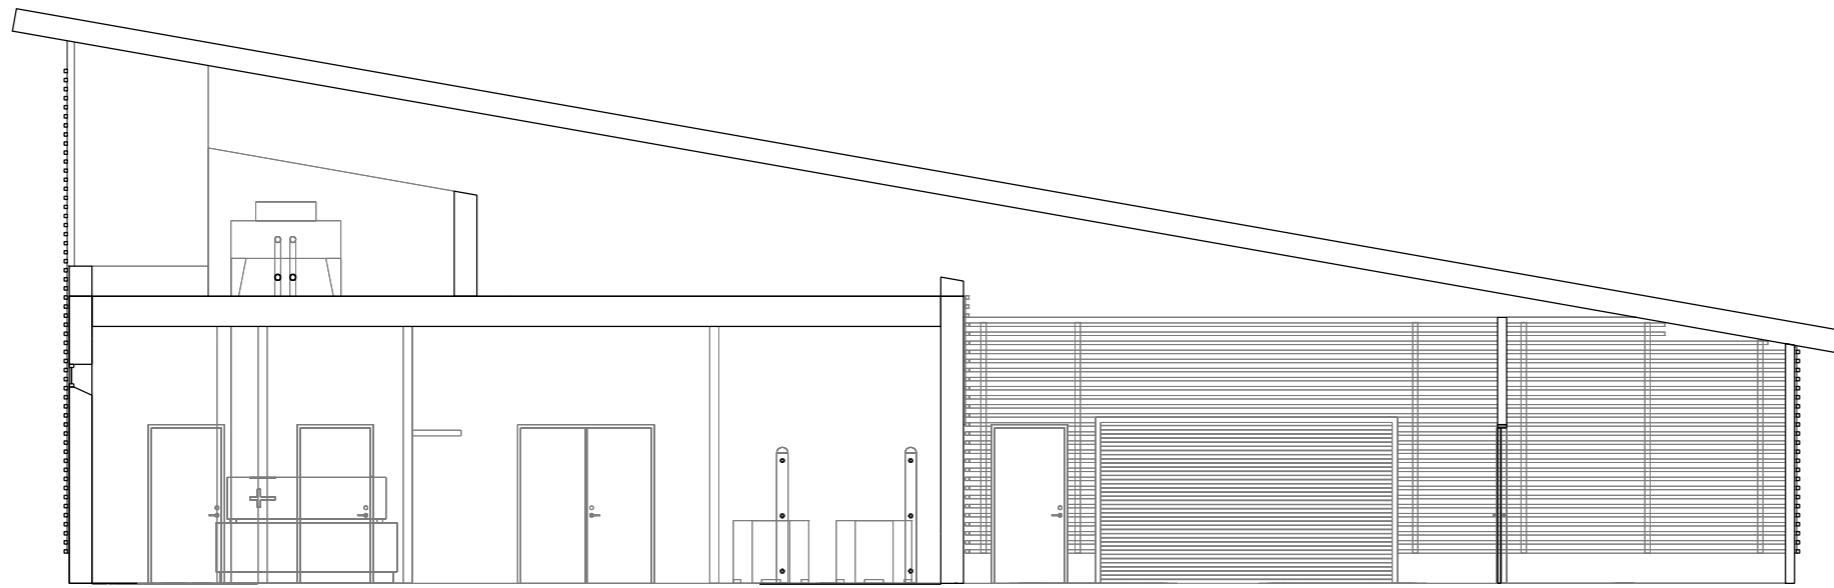

Förslag till Nytt kylhus




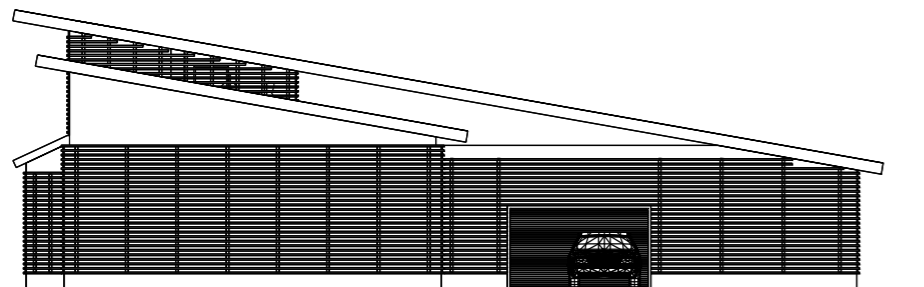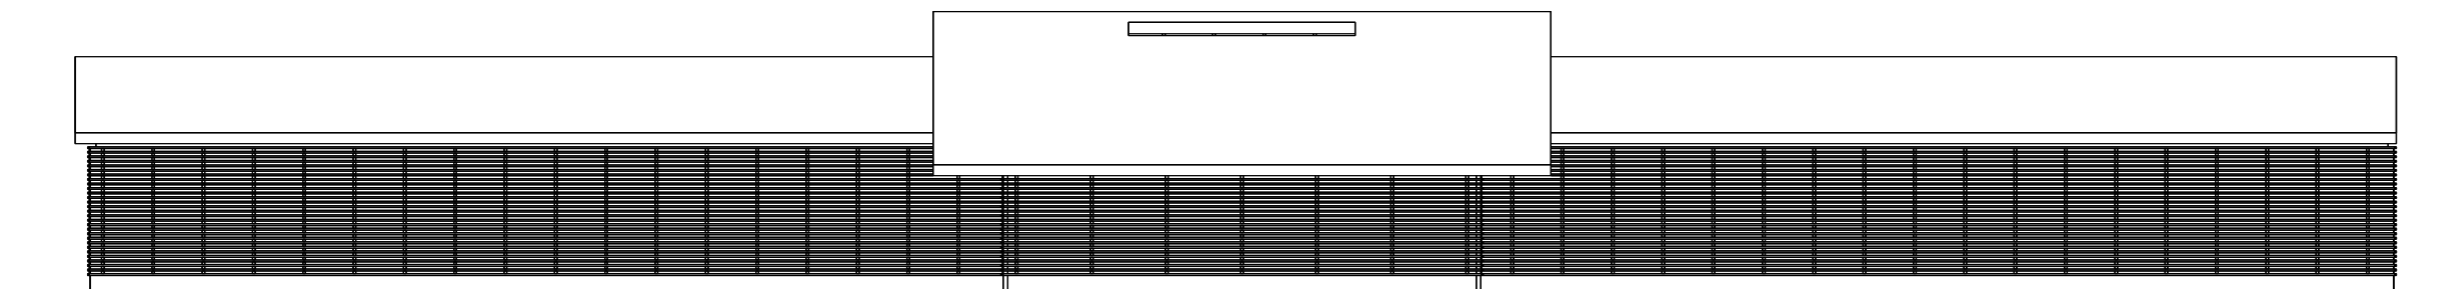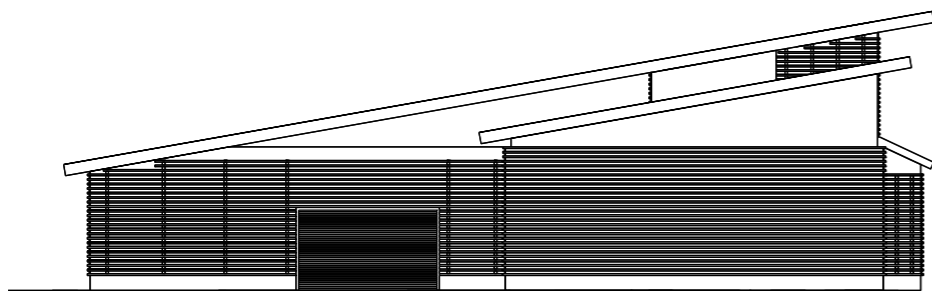

0 1 2 3 4 5 meter
skala 1:50 @ A1


Förslag till Nytt kylhus




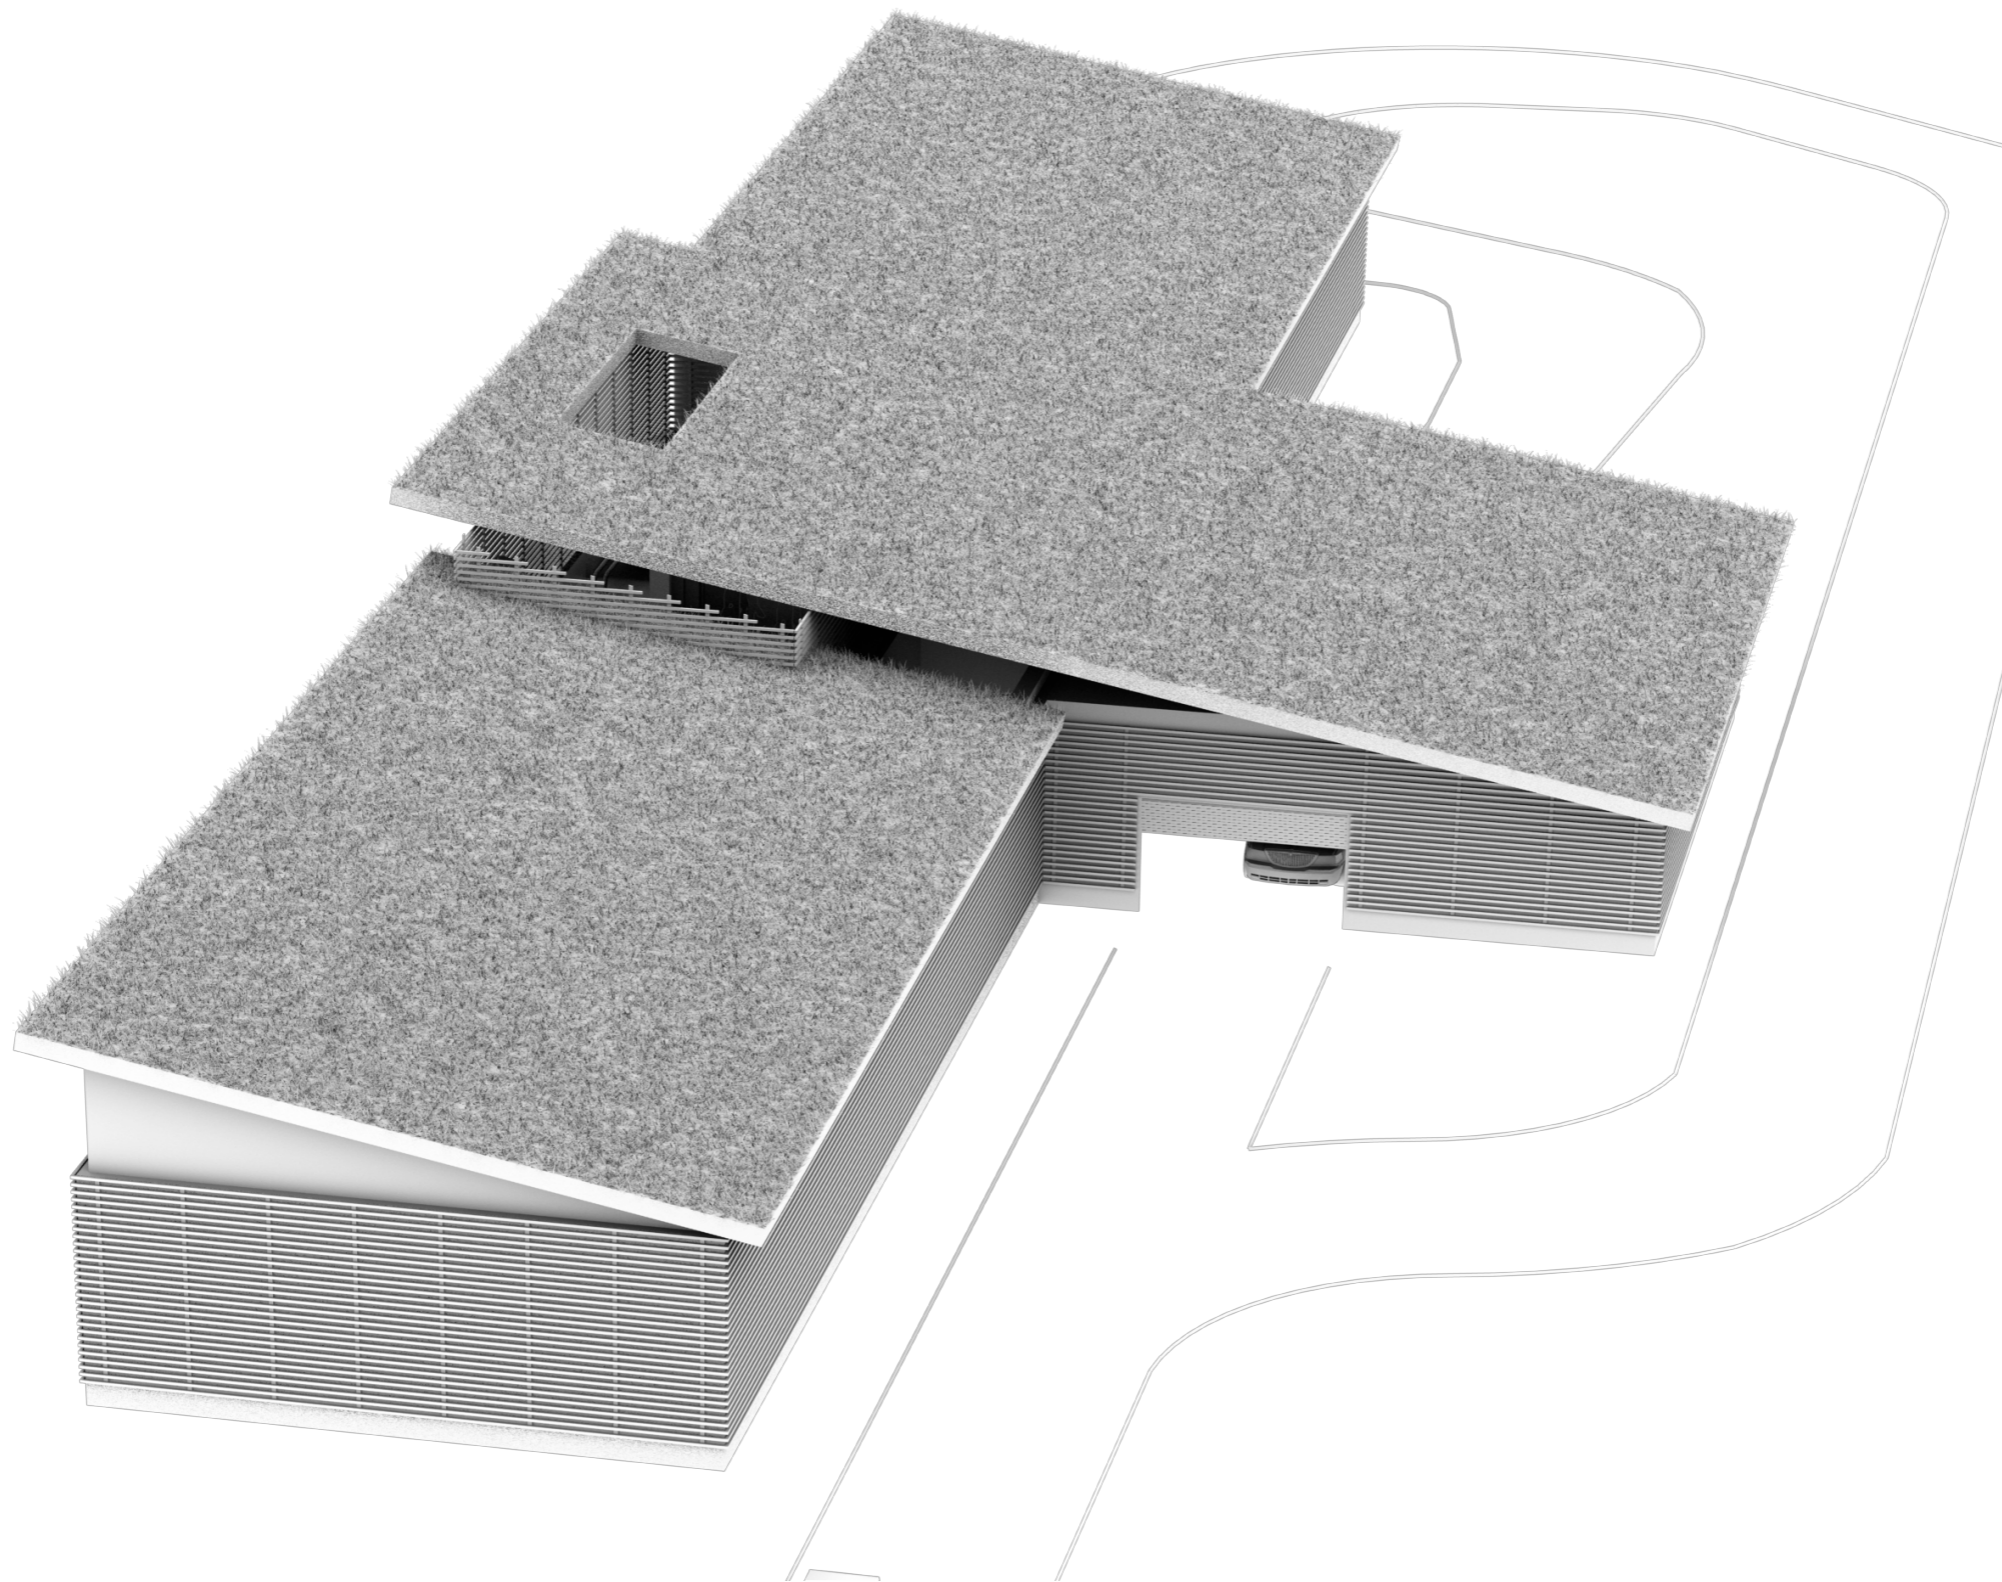

Förslag till Nytt kylhus



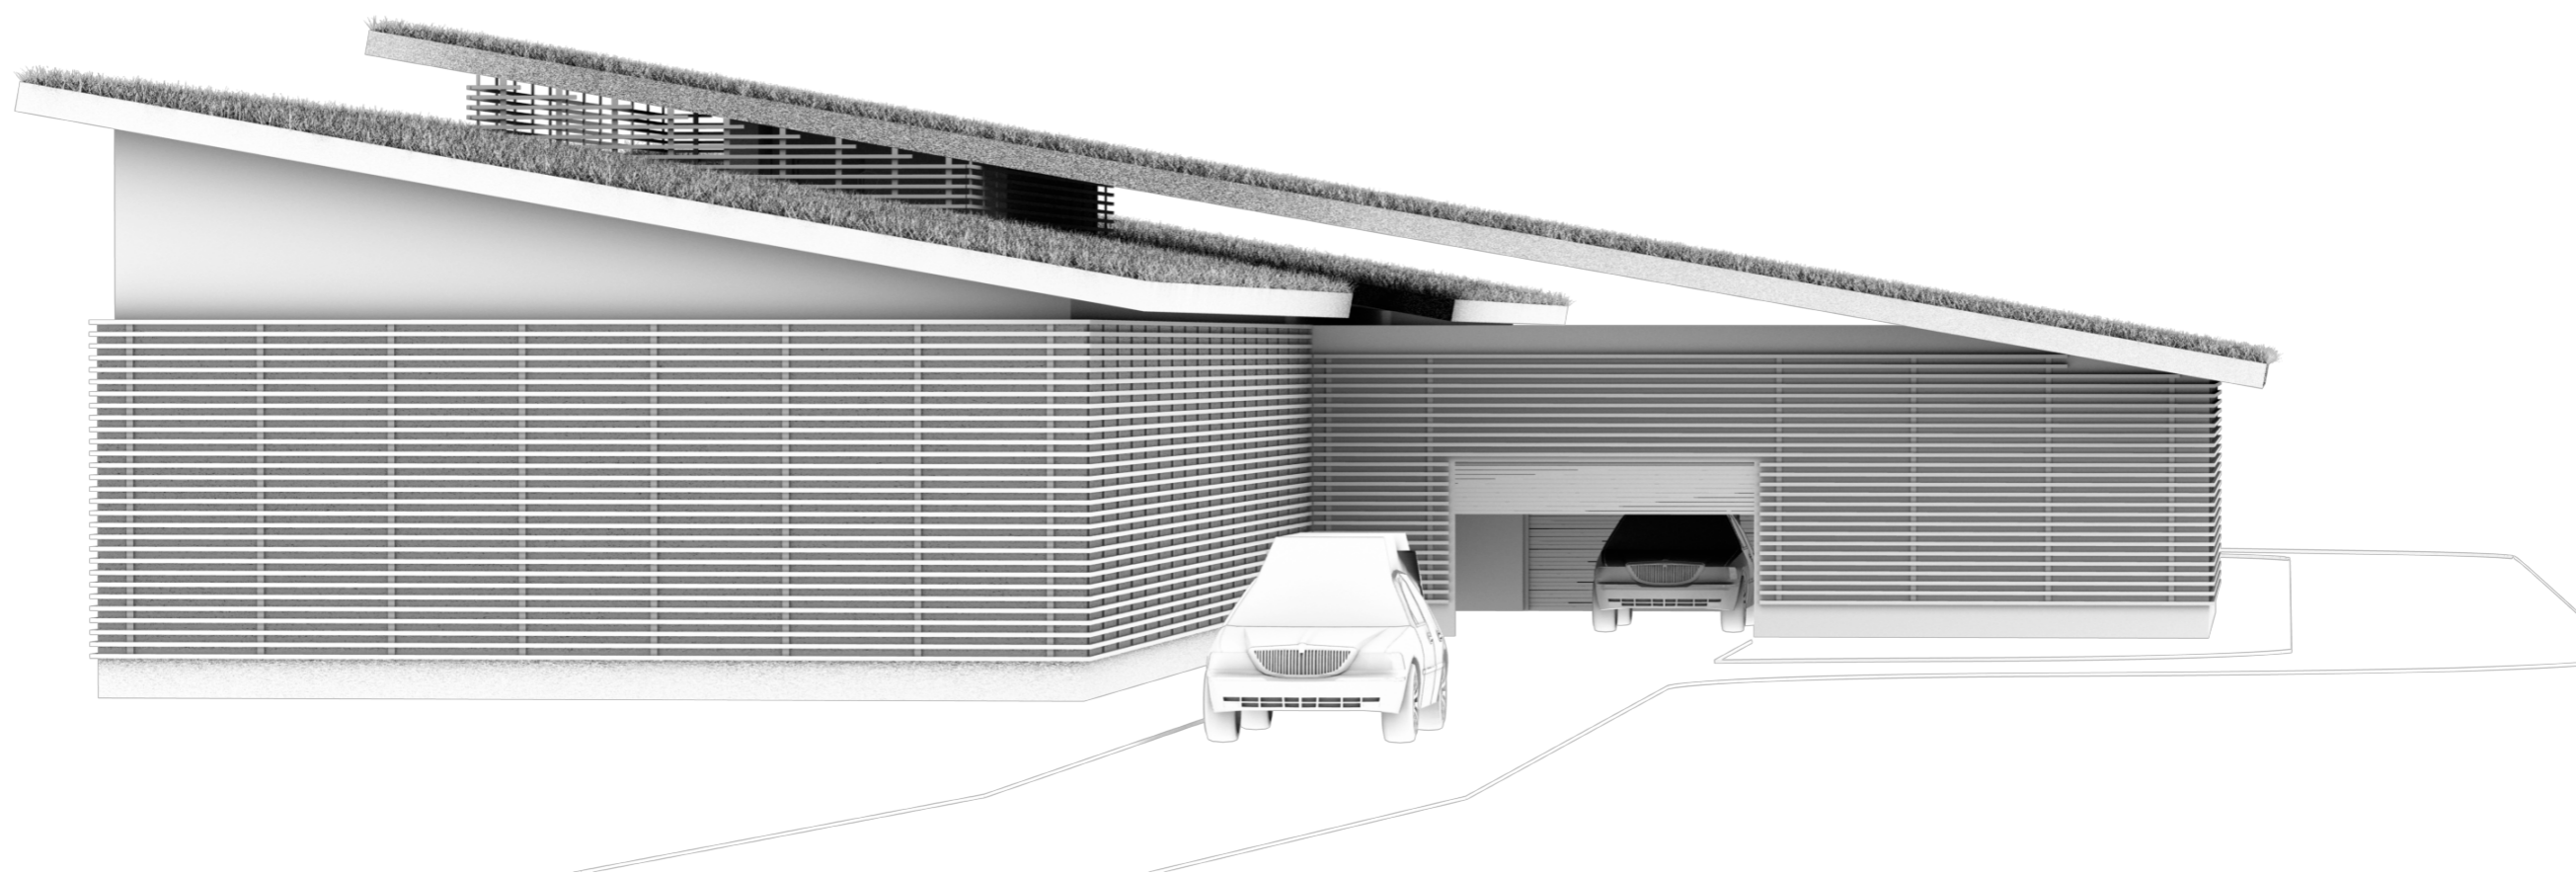

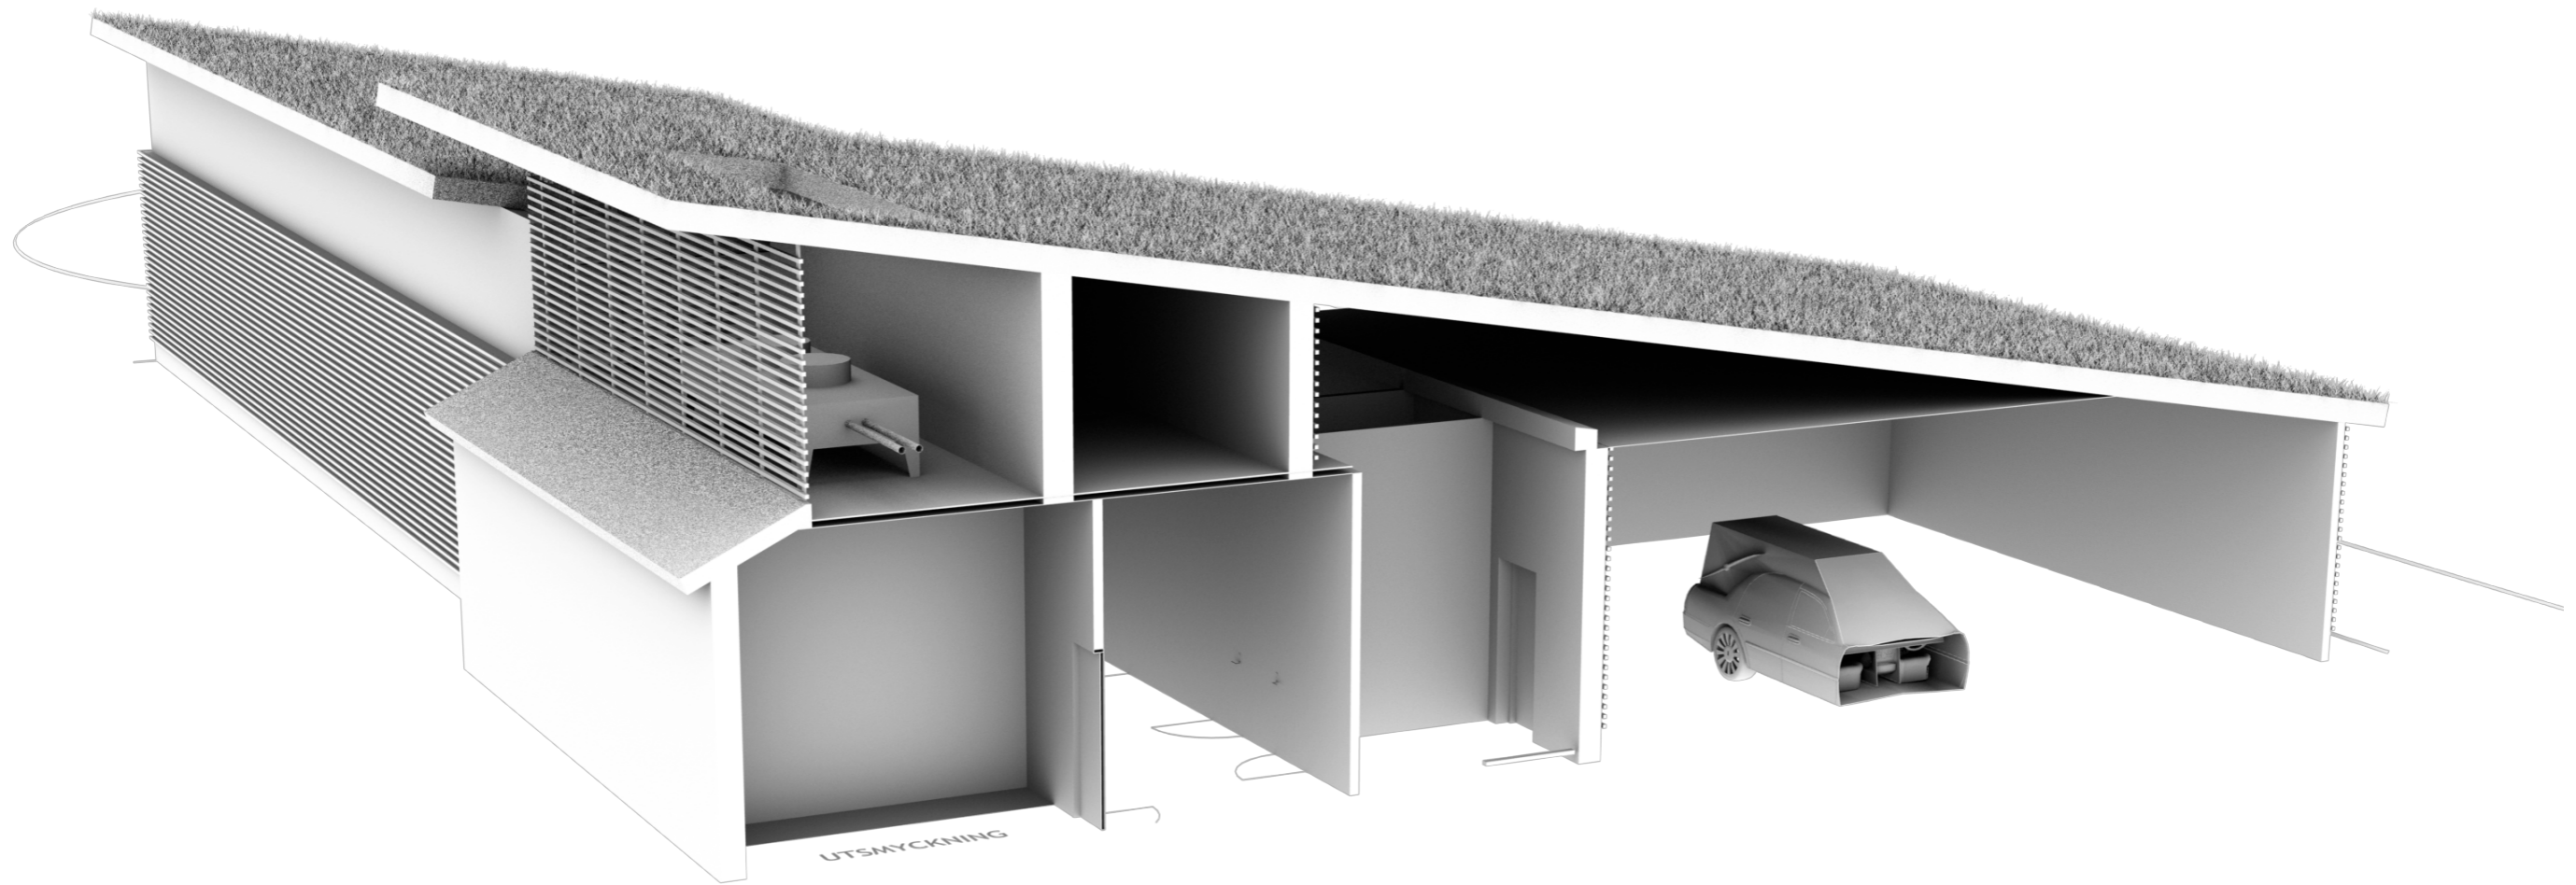

Förslag till Nytt kylhus

