




5 Plan 1
1 : 100

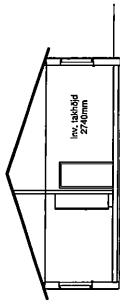


6 Section 1
1 : 100

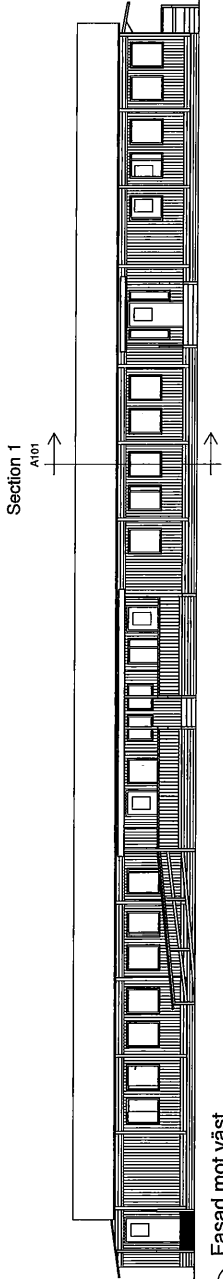


1 Fasad mot väst
1 : 100

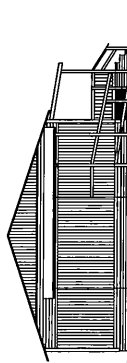


3 Fasad mot nord
1 : 100

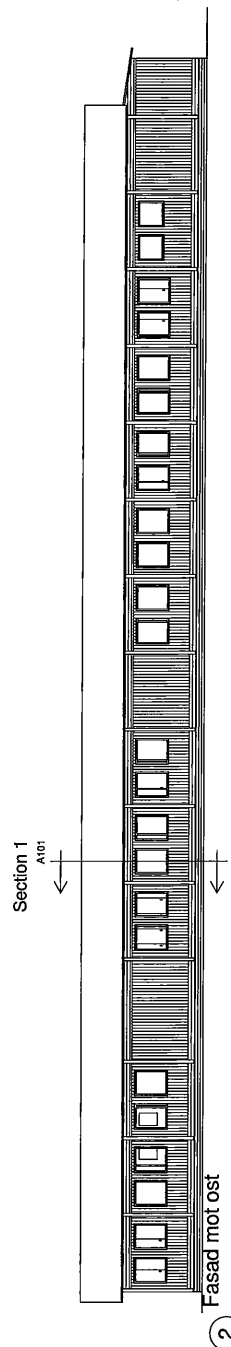

2 Fasad mot öst
1 : 100

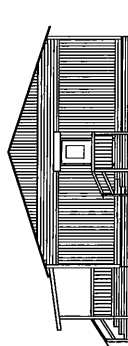

4 Fasad mot syd
1 : 100

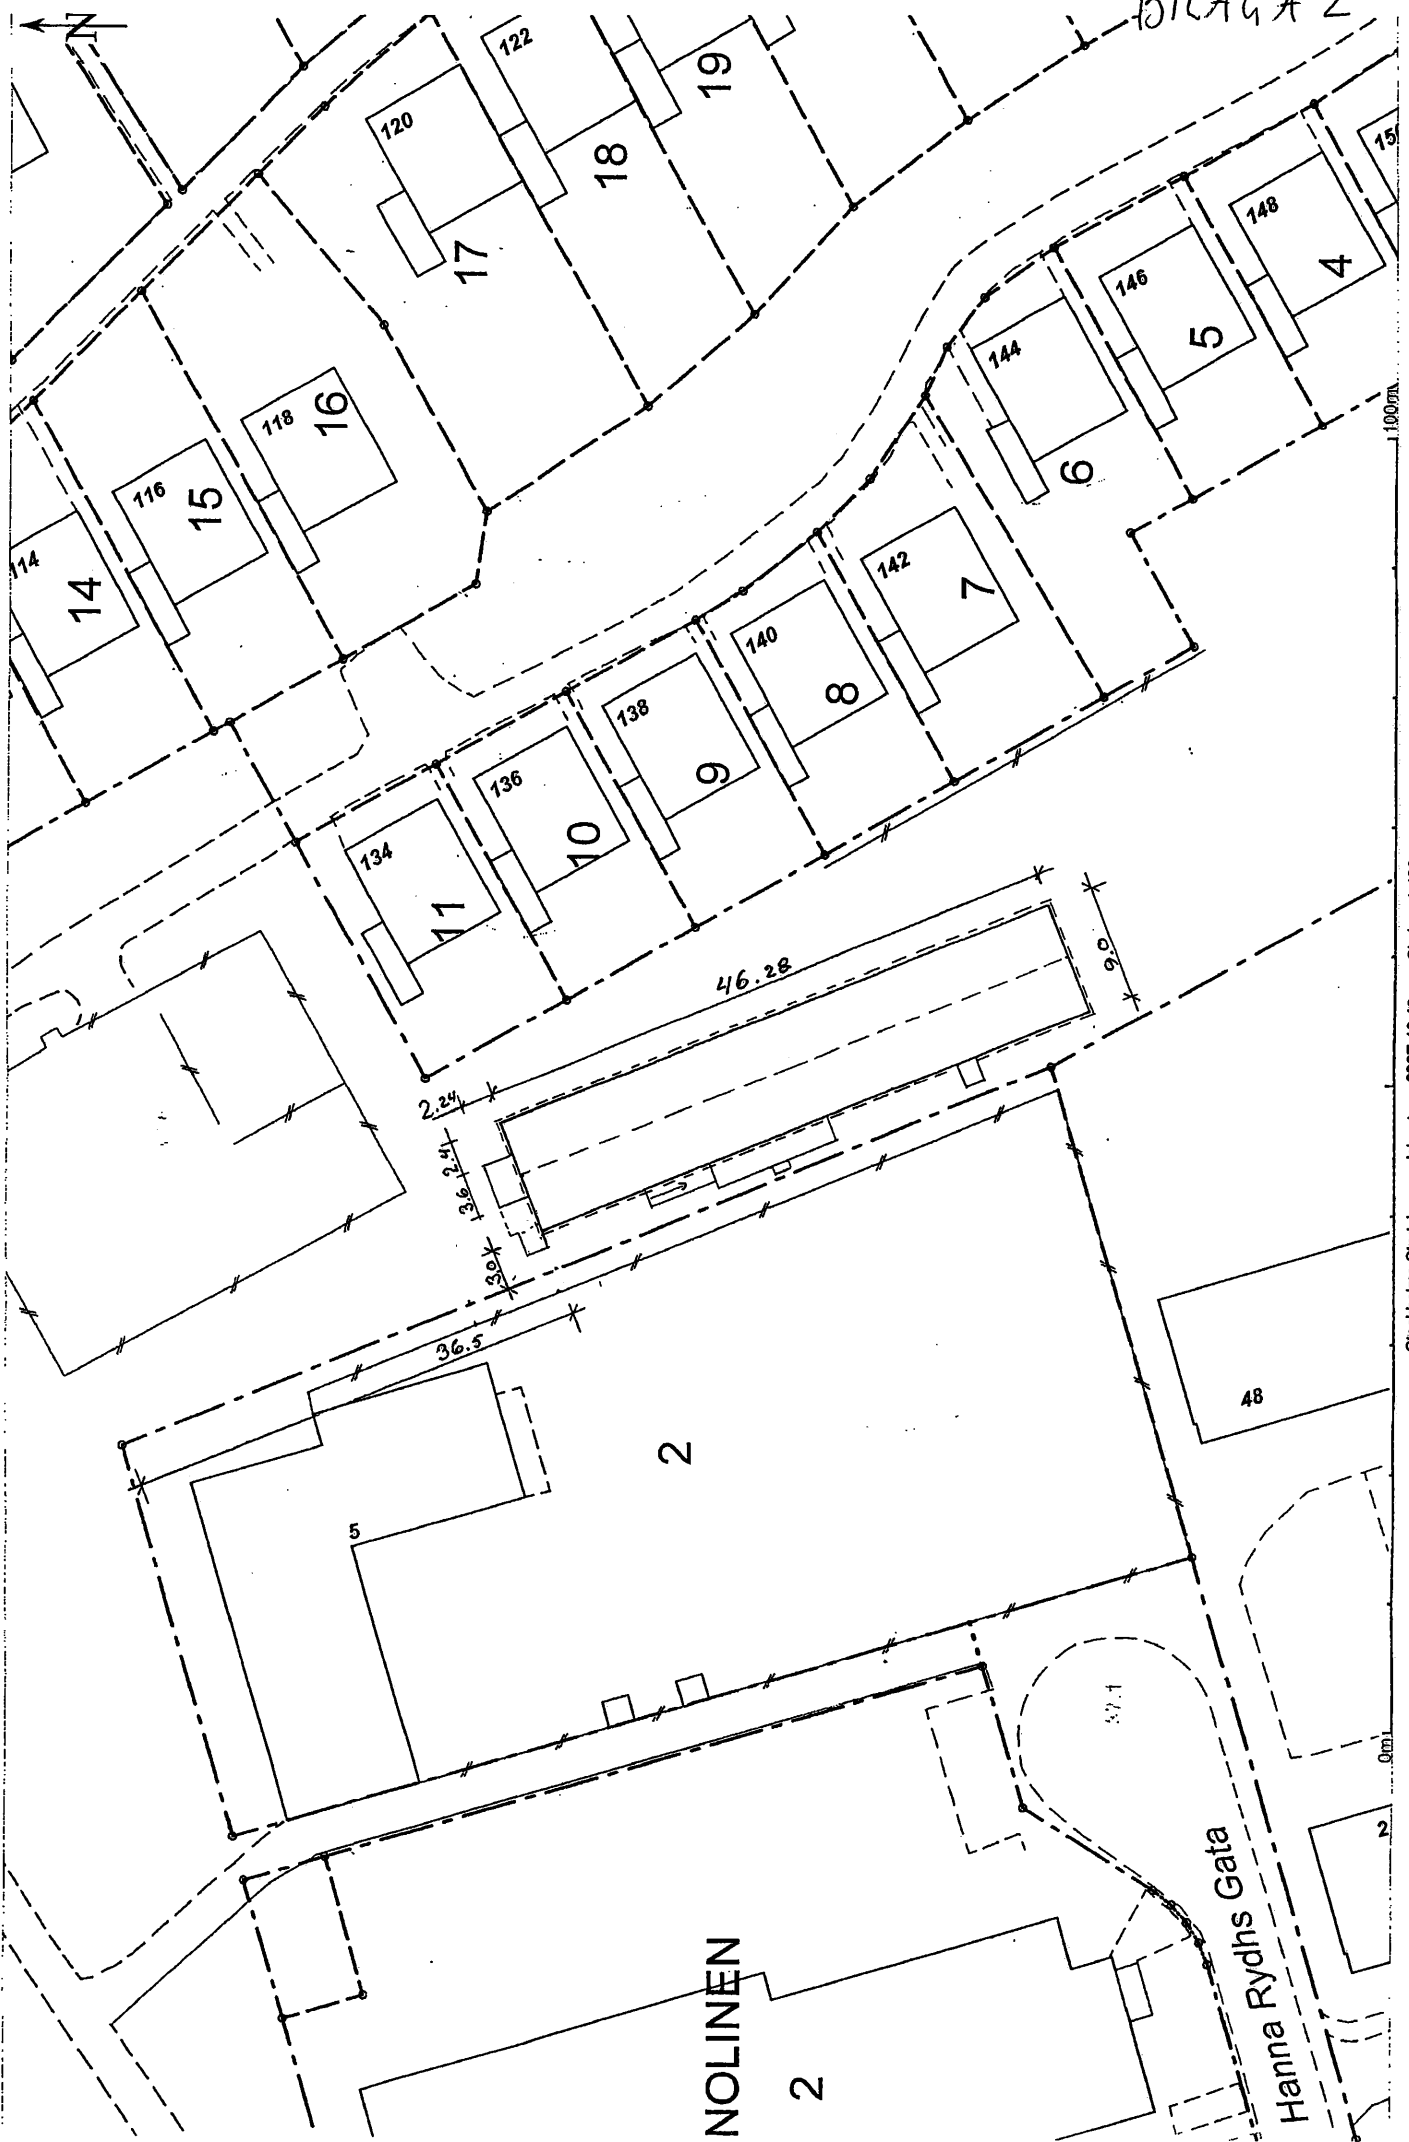


Stockholms Stadsbyggnadskontor 2007-12-19 Skala = 1:400
 Bygglövsökande ansvarar för att samtliga byggnader finns redovisade på aktuell fastighet.

NOLINEN

2

Hanna Rydhs Gata

1:1000

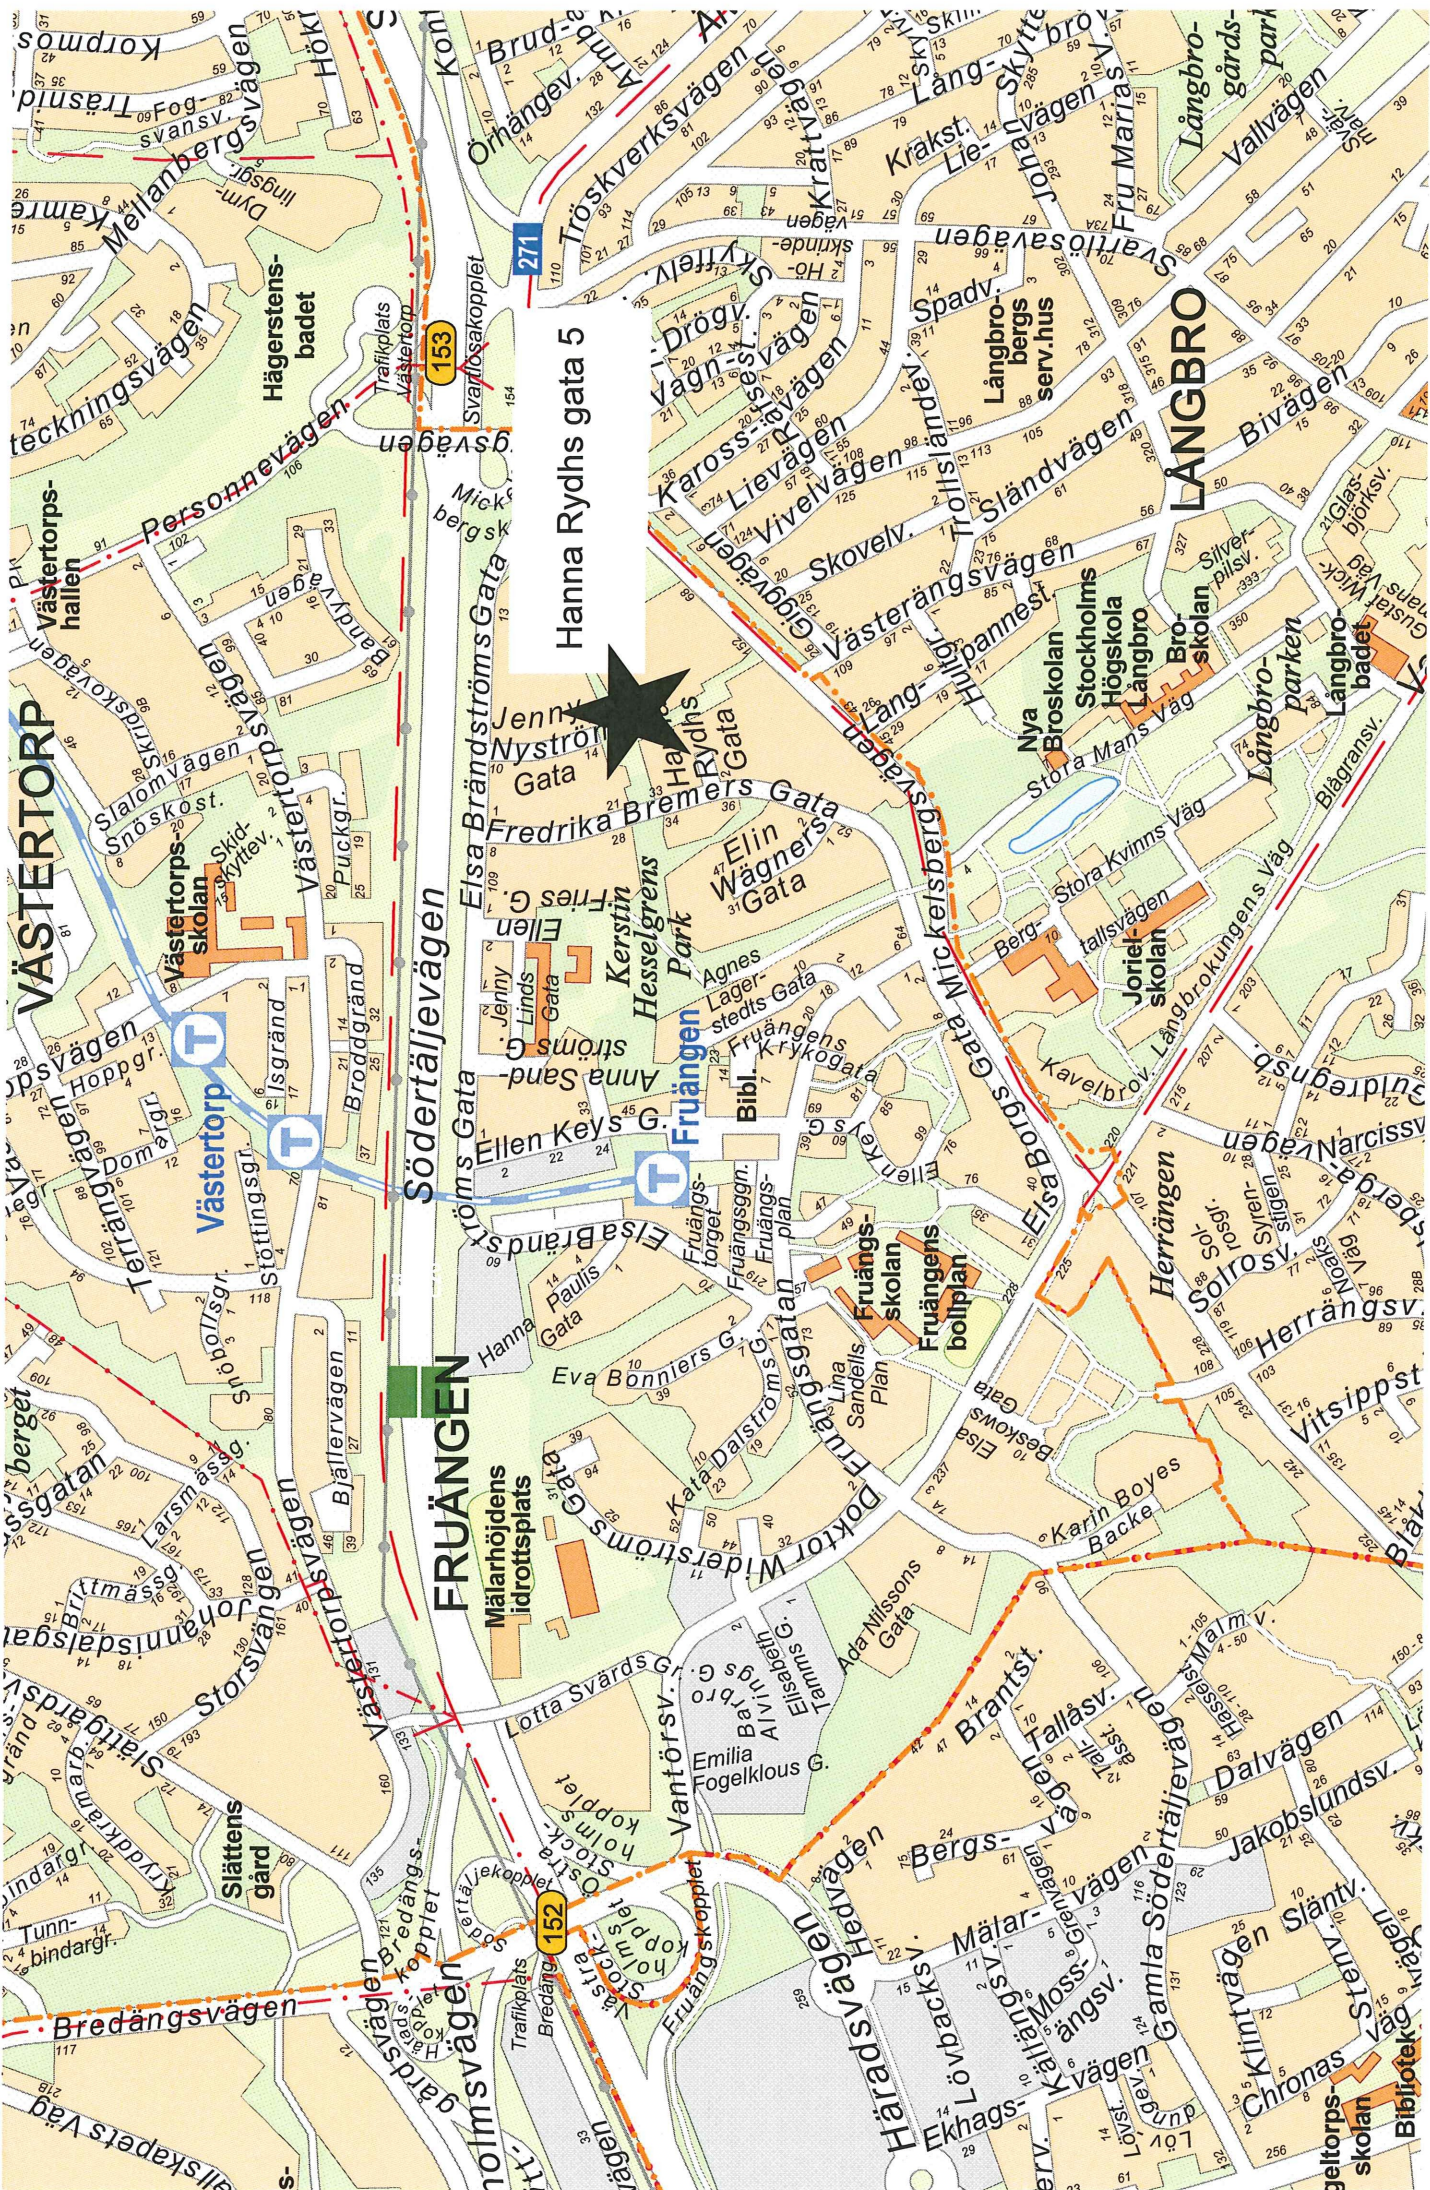

Hanna Rydhs gata 5

LÅNGBRO

FRUÄNGEN

VÄSTERTORP

BILAGA 3

Skala = 1:9508

2008-01-29

Jan Segersten/Carina Andersson