



# BILAGA 1

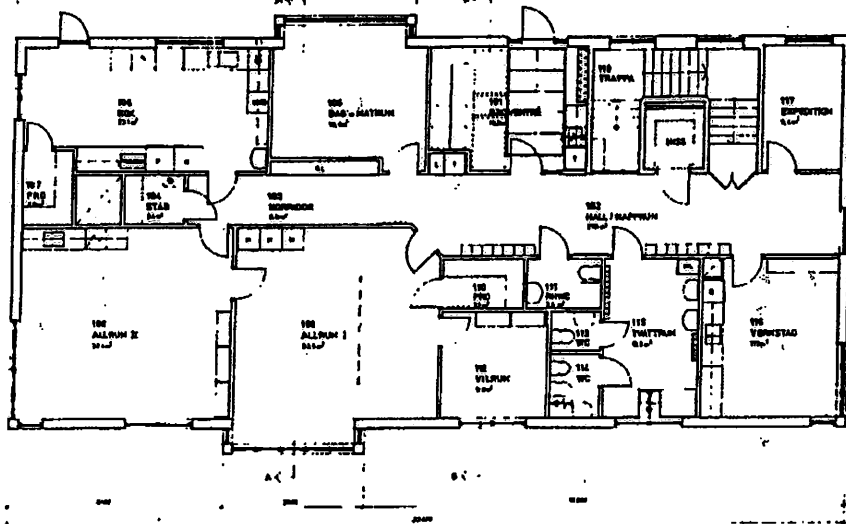

PLAN 1

TAKPLAN

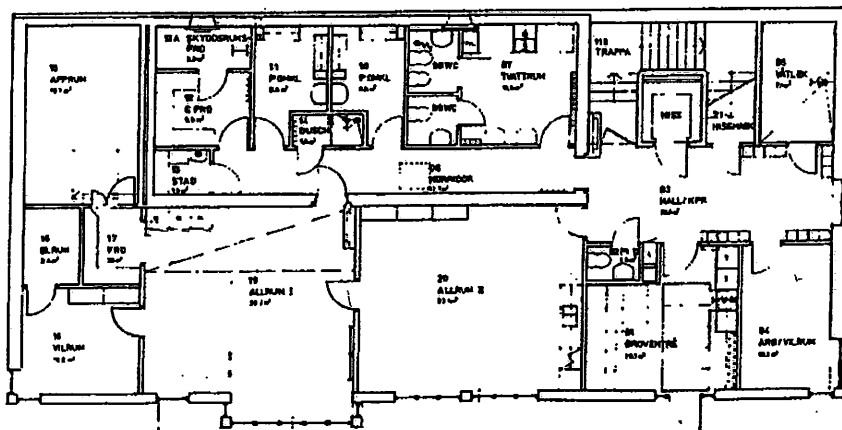


PLAN 0

SKYDOSRUM PLAN 0


Förskolan Pytsen  
Nybohovsbäcken 55

BILAGA 2

Fsk Sjöberget  
T.A. 86.

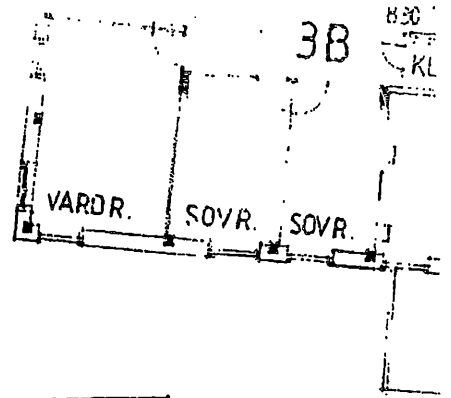

- ① GLAS I VÄLL
- ② SKÖTBORD
- ③ GRIND

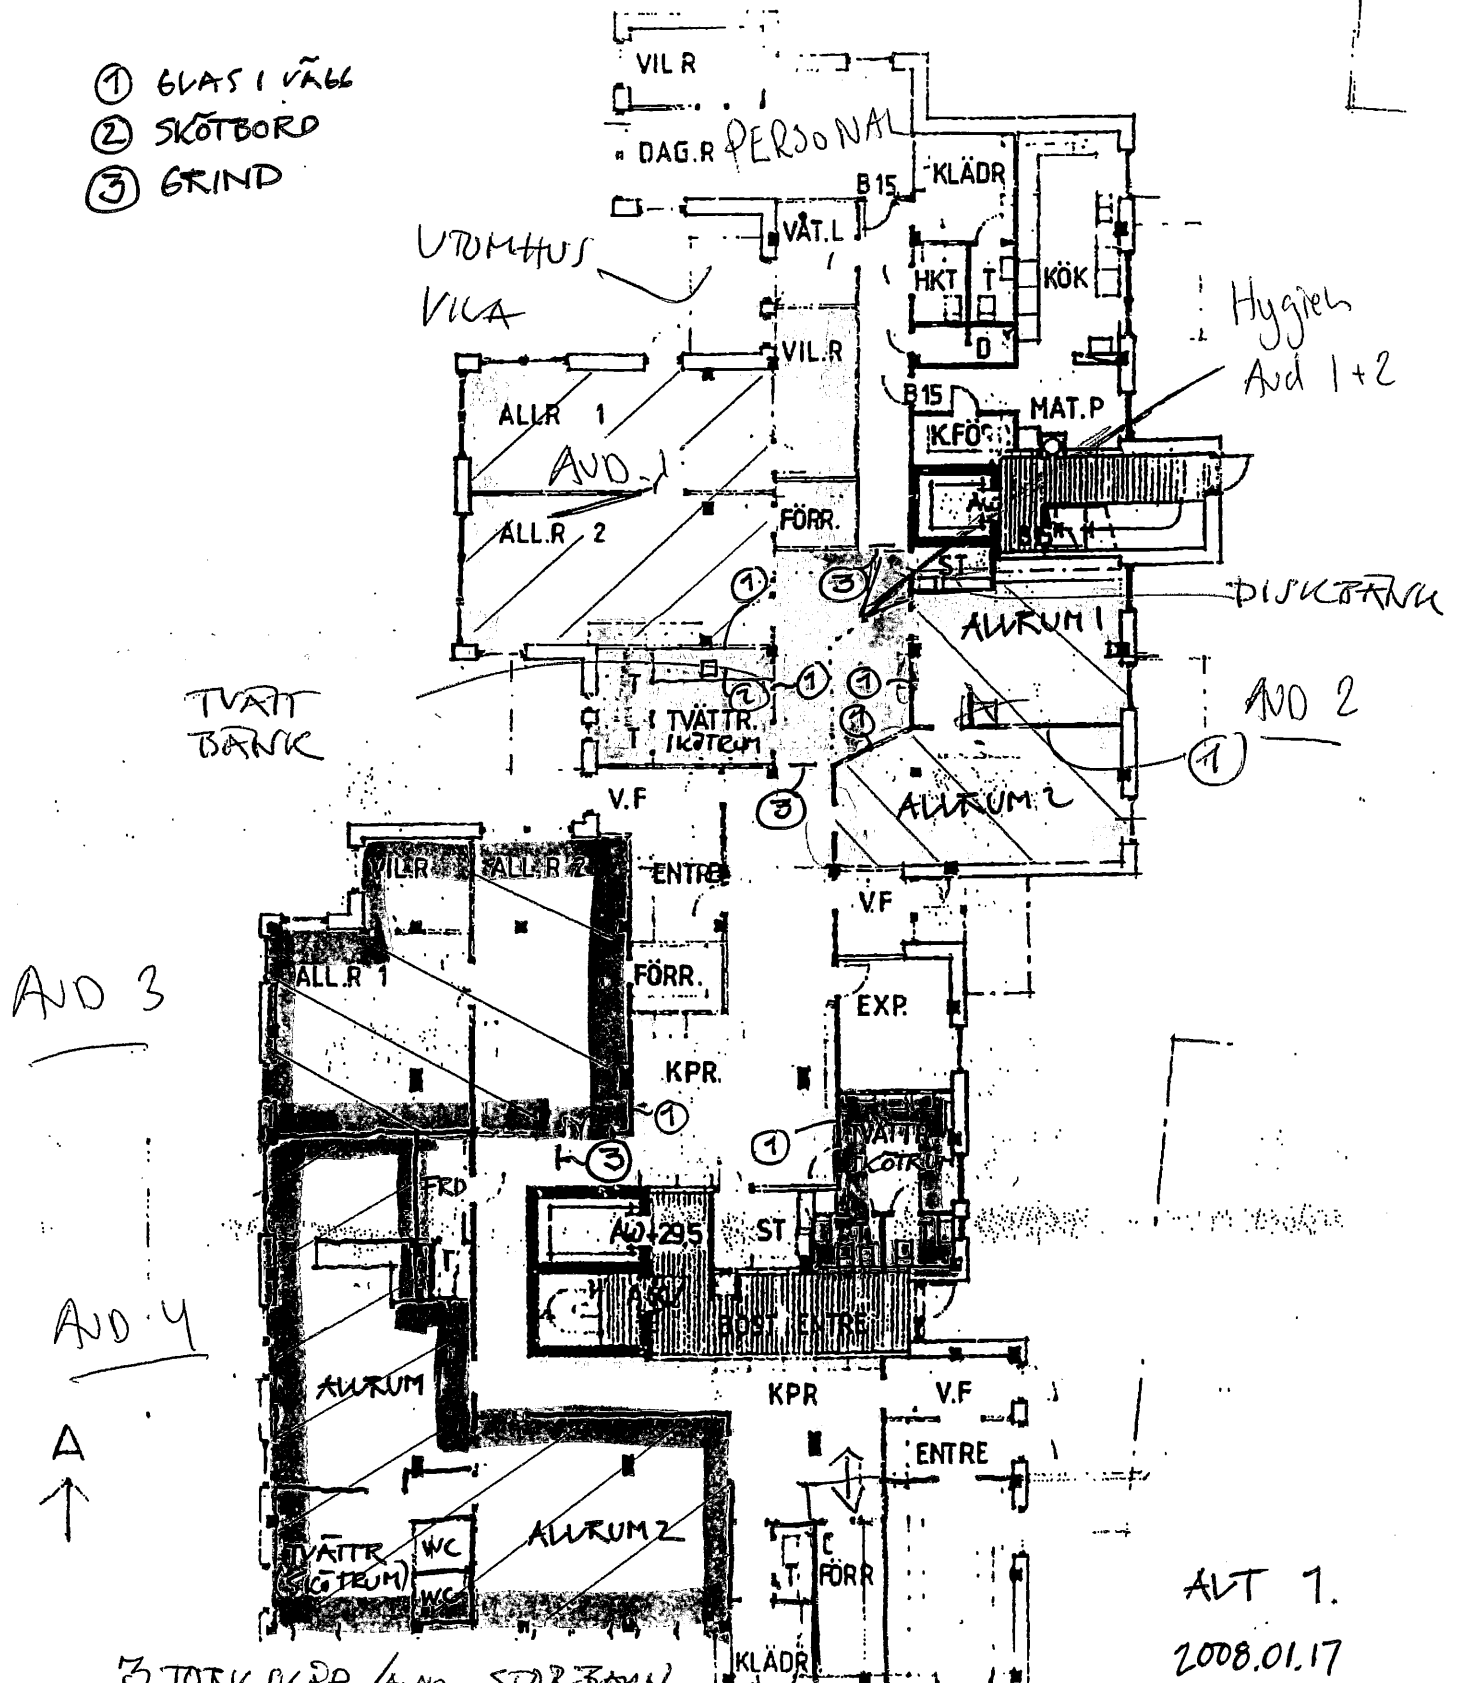

3 TOKKÄPP / AVD STORBÄN  
2 TOKKÄPP / AVD SMÅBÄN  
Förskolan


ROBUSE RUM  
Sjöberget, Torsten  
ALT 1.  
2008.01.17  
#. aperto-ark  
1:200  
Alms acte 86

# BILAGA 3

Förskolan Vikens nya

avdelning

Dörr till  
den befuttlige  
förskolan

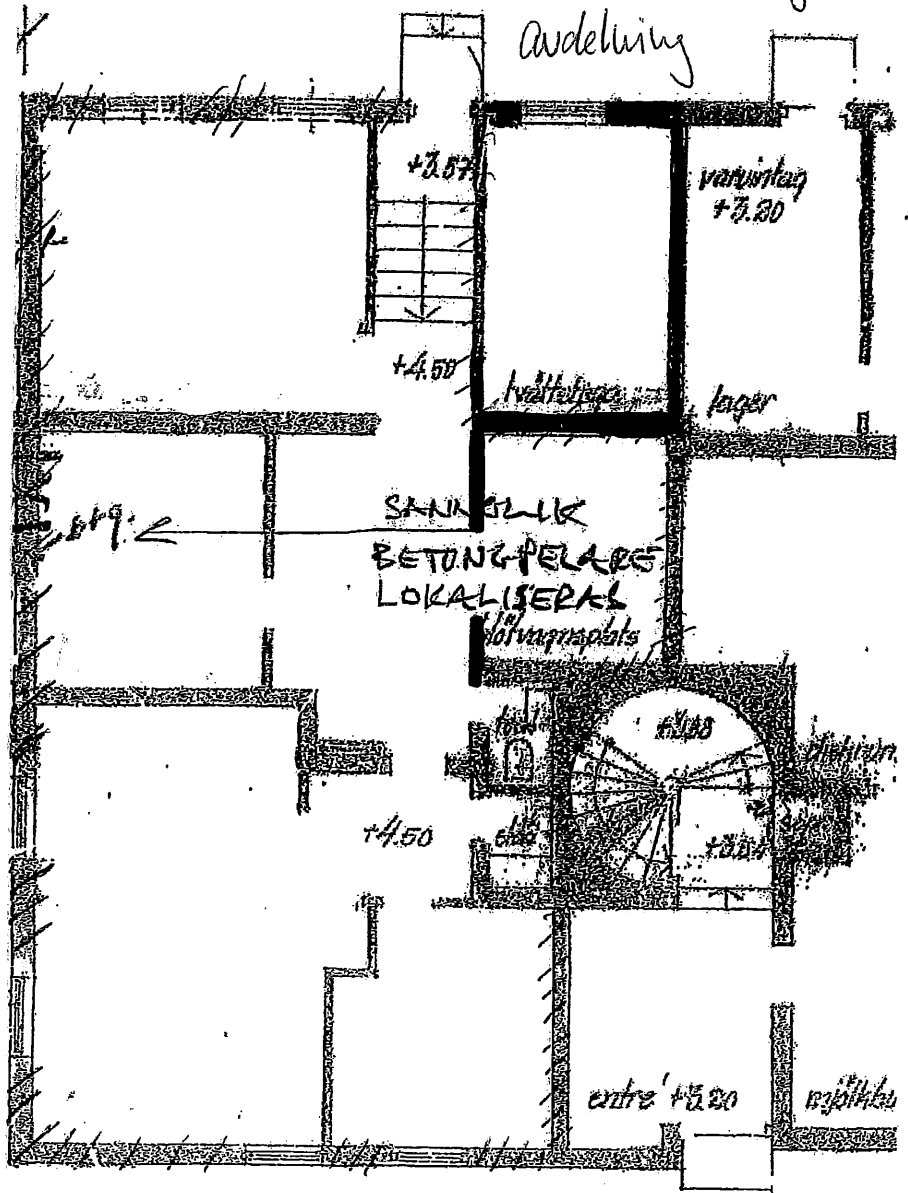

Bottenplan

BOTTENSTOCKEN 13 (FID 10)

HÅLTA GÅNGEN FÖR NY DÖRR servis

