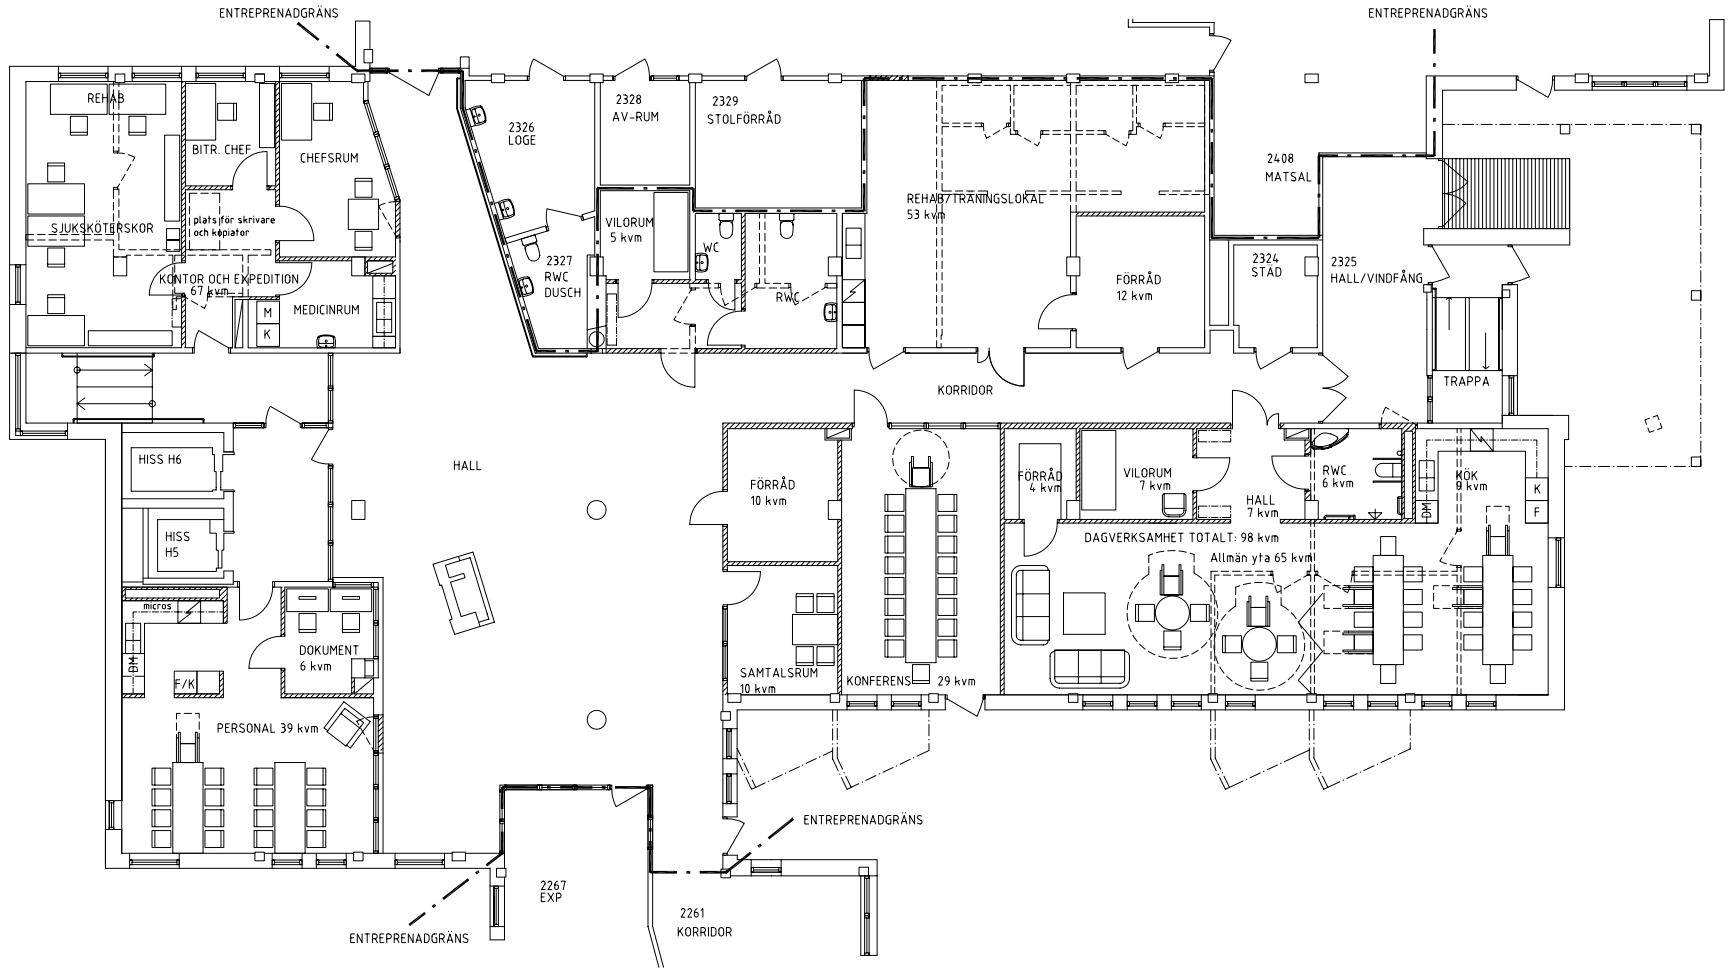

BET	ANT	ÄNDRINGEN AVSER	SIGN	DATUM

SYSTEMHANDLING

CEDERVALL ARKITEKTER

HORNSGATAN 79
118 49 STOCKHOLM
08 616 83 20 rev
www.cedervallarkitekter.se

UPPDRAG NR	RITAD AV	HANDLÄGGARE
1376:20:00	FJ	PW
DATUM	ANSVARIG	
2009-07-01	BS	

JUNGFRU LONA
AXELSBERG
PLAN 10 - BOTTENVÅNING
HUS C

SKALA/RITN. FORMAT	NUMMER	BET
A1/1:100	A40-1-10	