





Cedervall arkitekter

# KVARTER JUNGFRU LONA

## Skiss korridor i hus B

2009-07-09

UPPSKATTAT RÖRELSEFLÖDE GENOM RUMMET

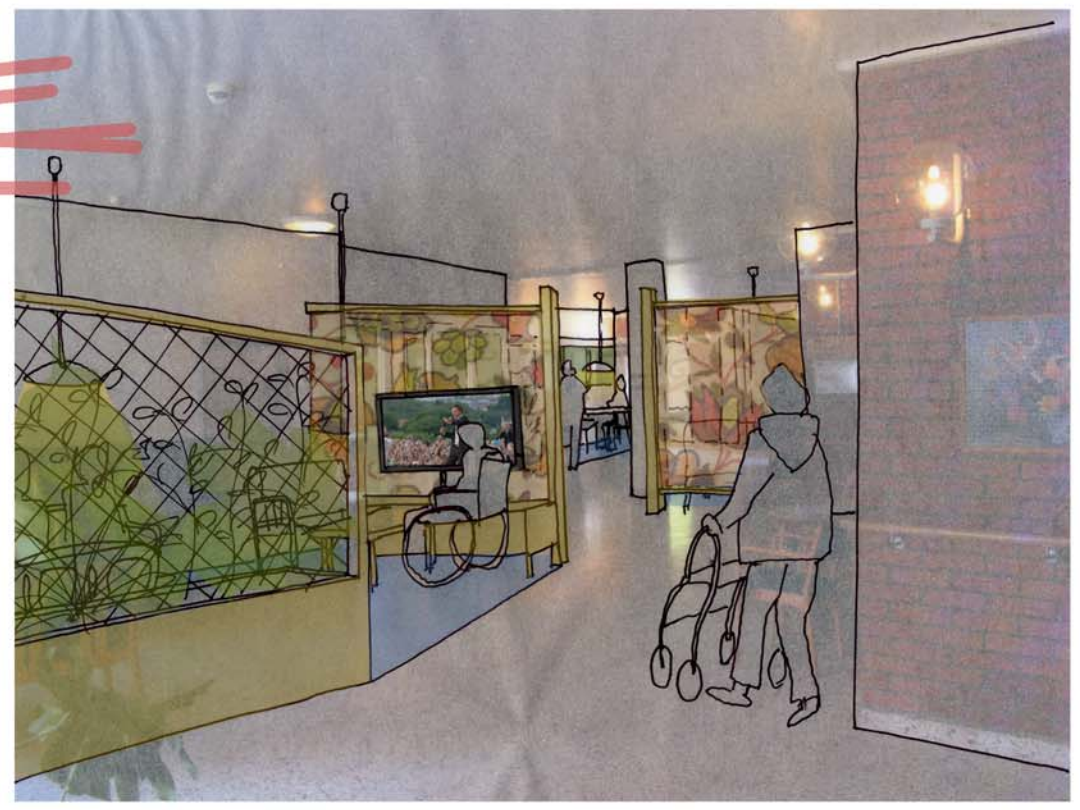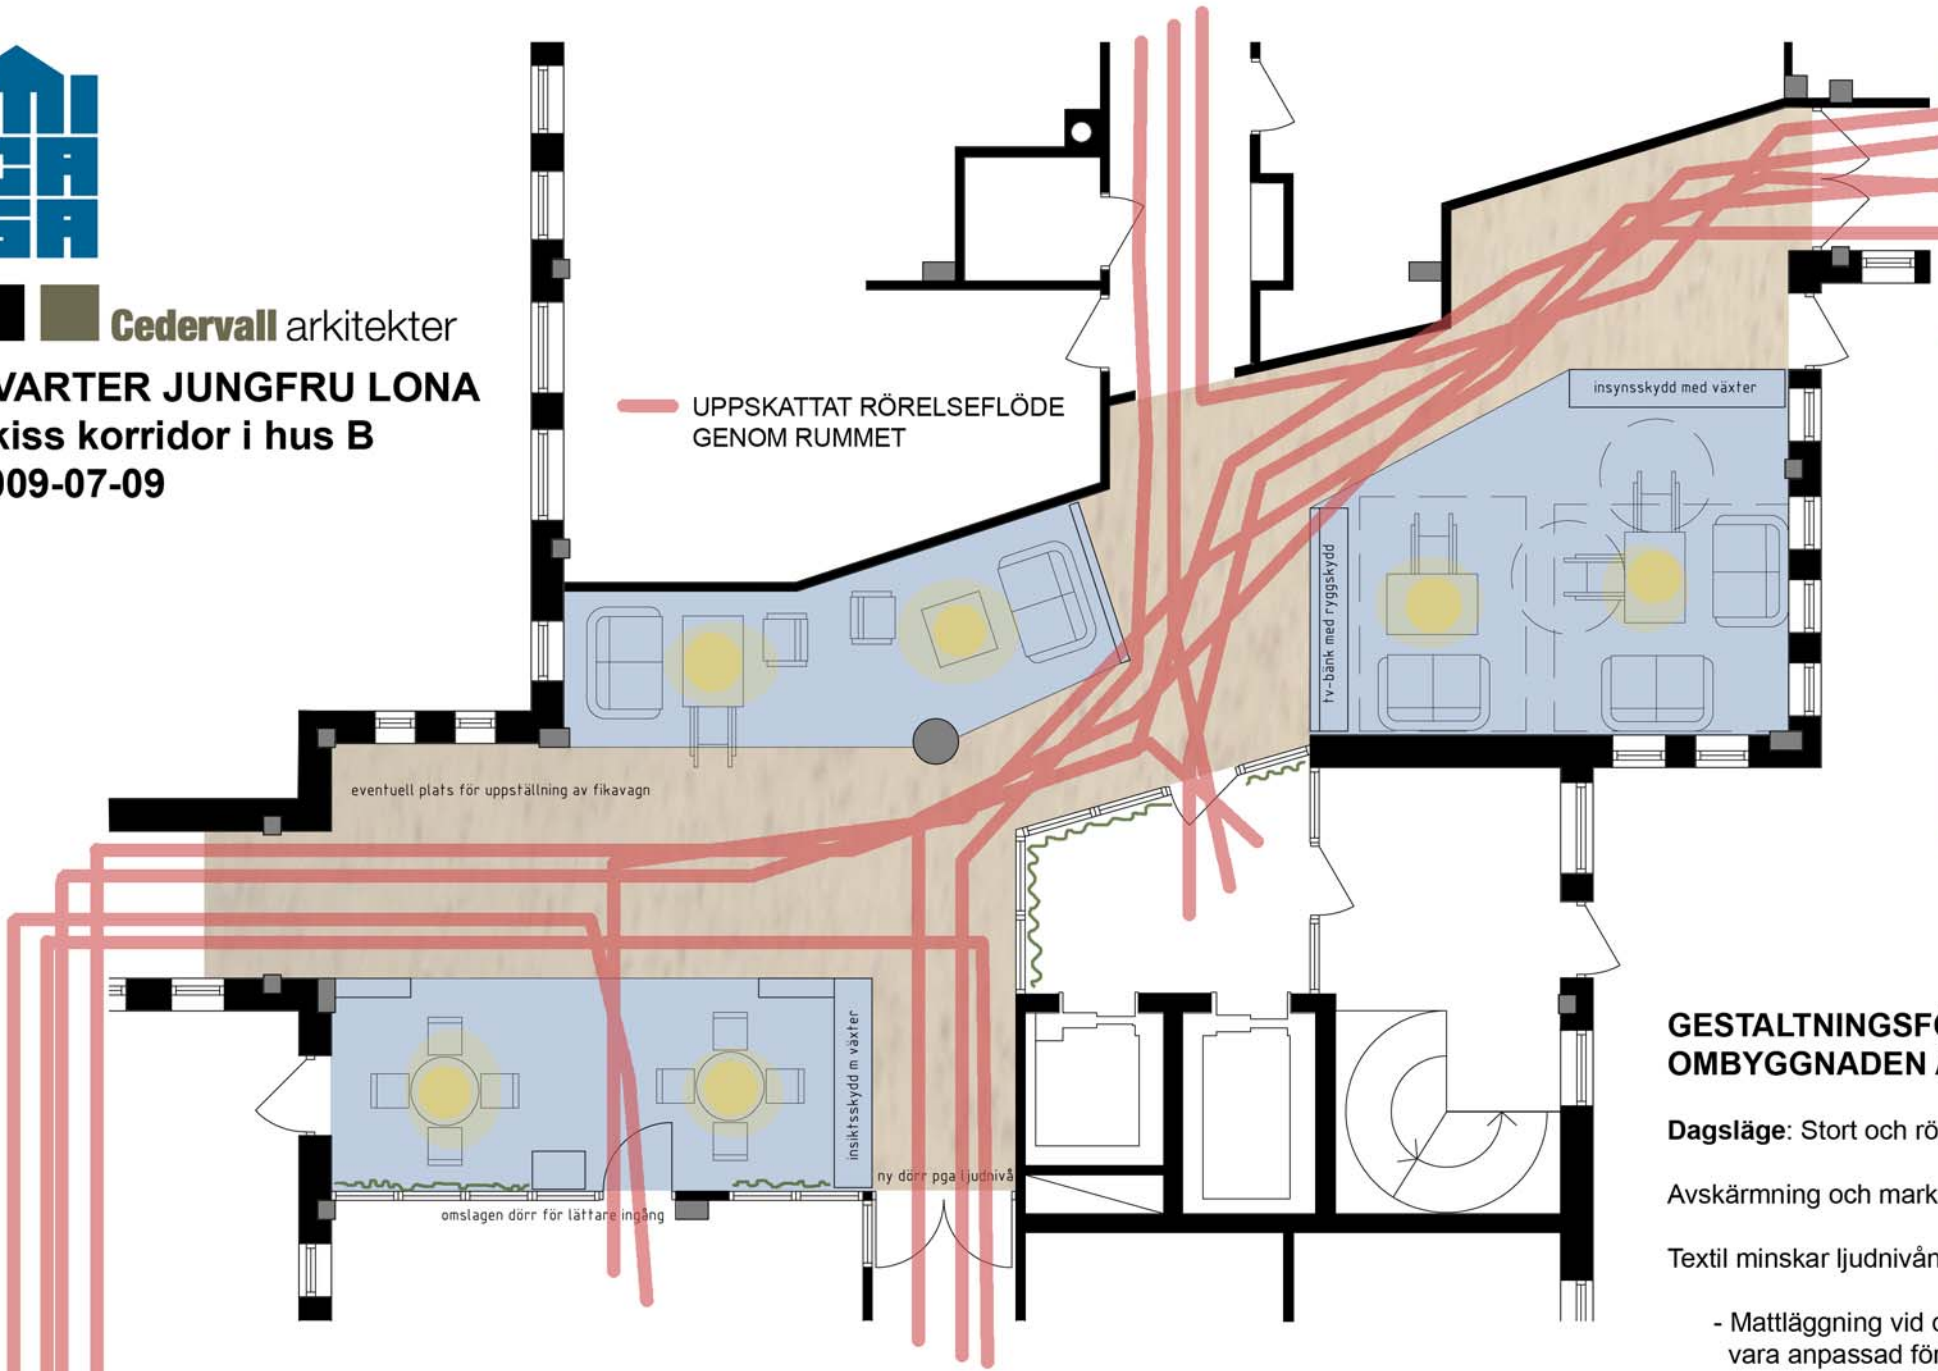

Perspektiv kommandes från Hus C

### GESTALTNINGSFÖRSLAG FÖR UMGÅNGESRUM I HUS B VID OMBYGGNADEN AV HUS C

**Dagsläge:** Stort och rörigt rum med mycket rörelse och dåligt definierade zoner/rum

Avskärmning och markering av olika ytor skapar bättre rumslighet

Textil minskar ljudnivån och ger en mer behaglig akustik:

- Mattläggning vid de privata sfärerna för bättre definiering - mattan ska vara anpassad för tillgänglighet för rullstolar och rullatorer.
- Tygskärmar ger viss transparens men även avskildhet och färgklickar
- Praktiska funktioner, så som hisshall och tvättstuga ser idag tråkiga ut - dessa avskärmas med tunna tygdraperier

De existerande tegelväggarna behålls, övriga väggytor målas vita

Belysning som förhöjer rumsligheten och skapar bättre "öar"

Möbleringen är gjord så att delar av det befintliga möblemanget i Hus C kan återanvändas och flyttas hit



Taklampa Basisk, IKEA



Spaljévagn med blomsterlåda, Witre



Perspektiv kommandes från Hus A



Idé till gardin- och skärmväggstyg; grönt och blommönstrat tyg

Färgförslag till matta - Jack, Macro och Bloc/Cord, Kasthall