


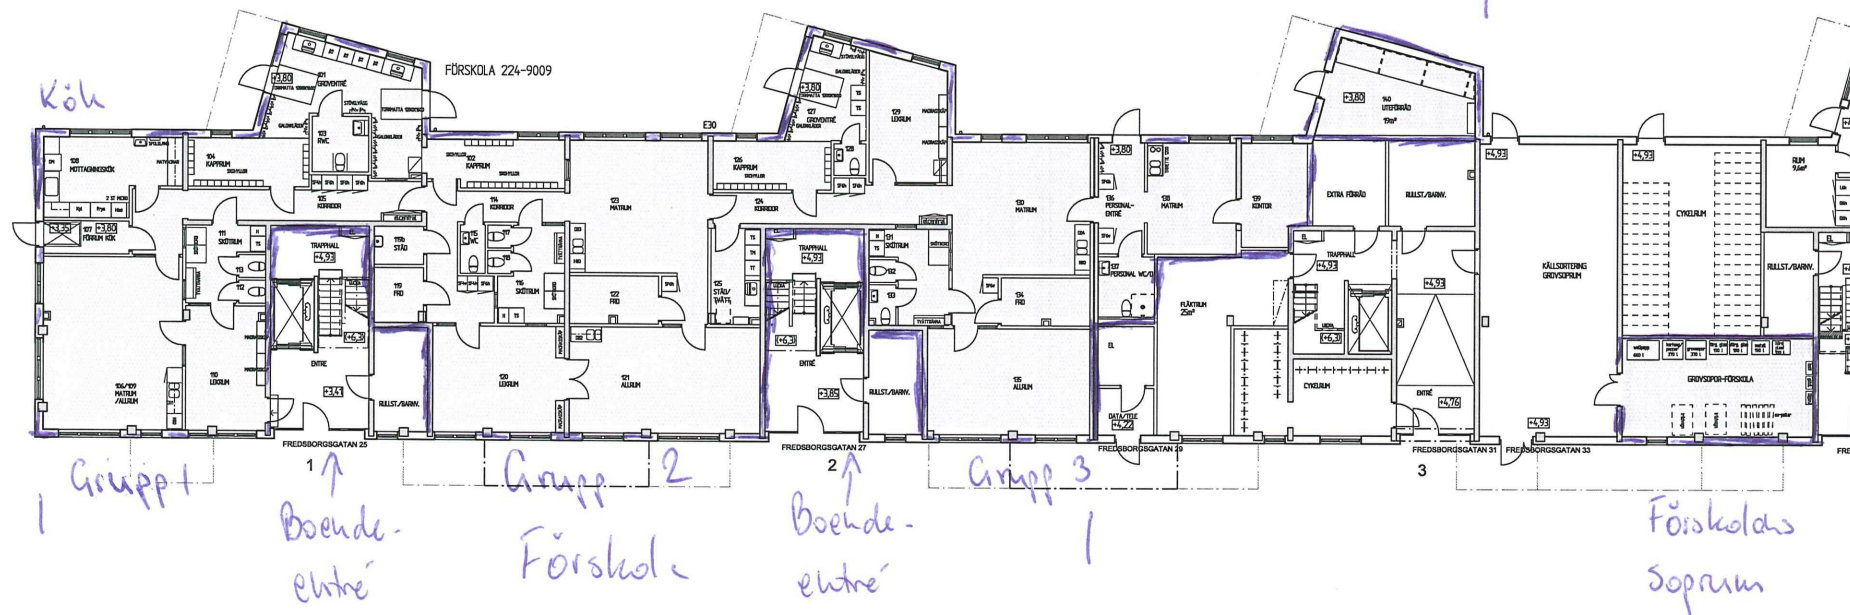

FÖRSKOLA, Kv. SJÖVIK 7, etapp 2
 ÖVERSIKT LOKALER SAMT TILLHÖRANDE SOPRUM
 SKALA 1:200 (A3)
 2009-11-03

bergkrantzarkitekter

Bilaga 1 (2)

