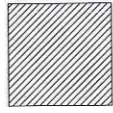




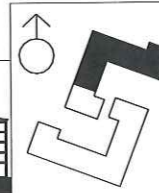
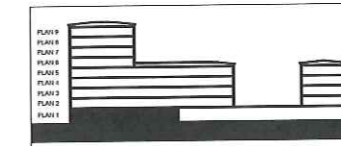
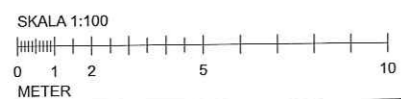
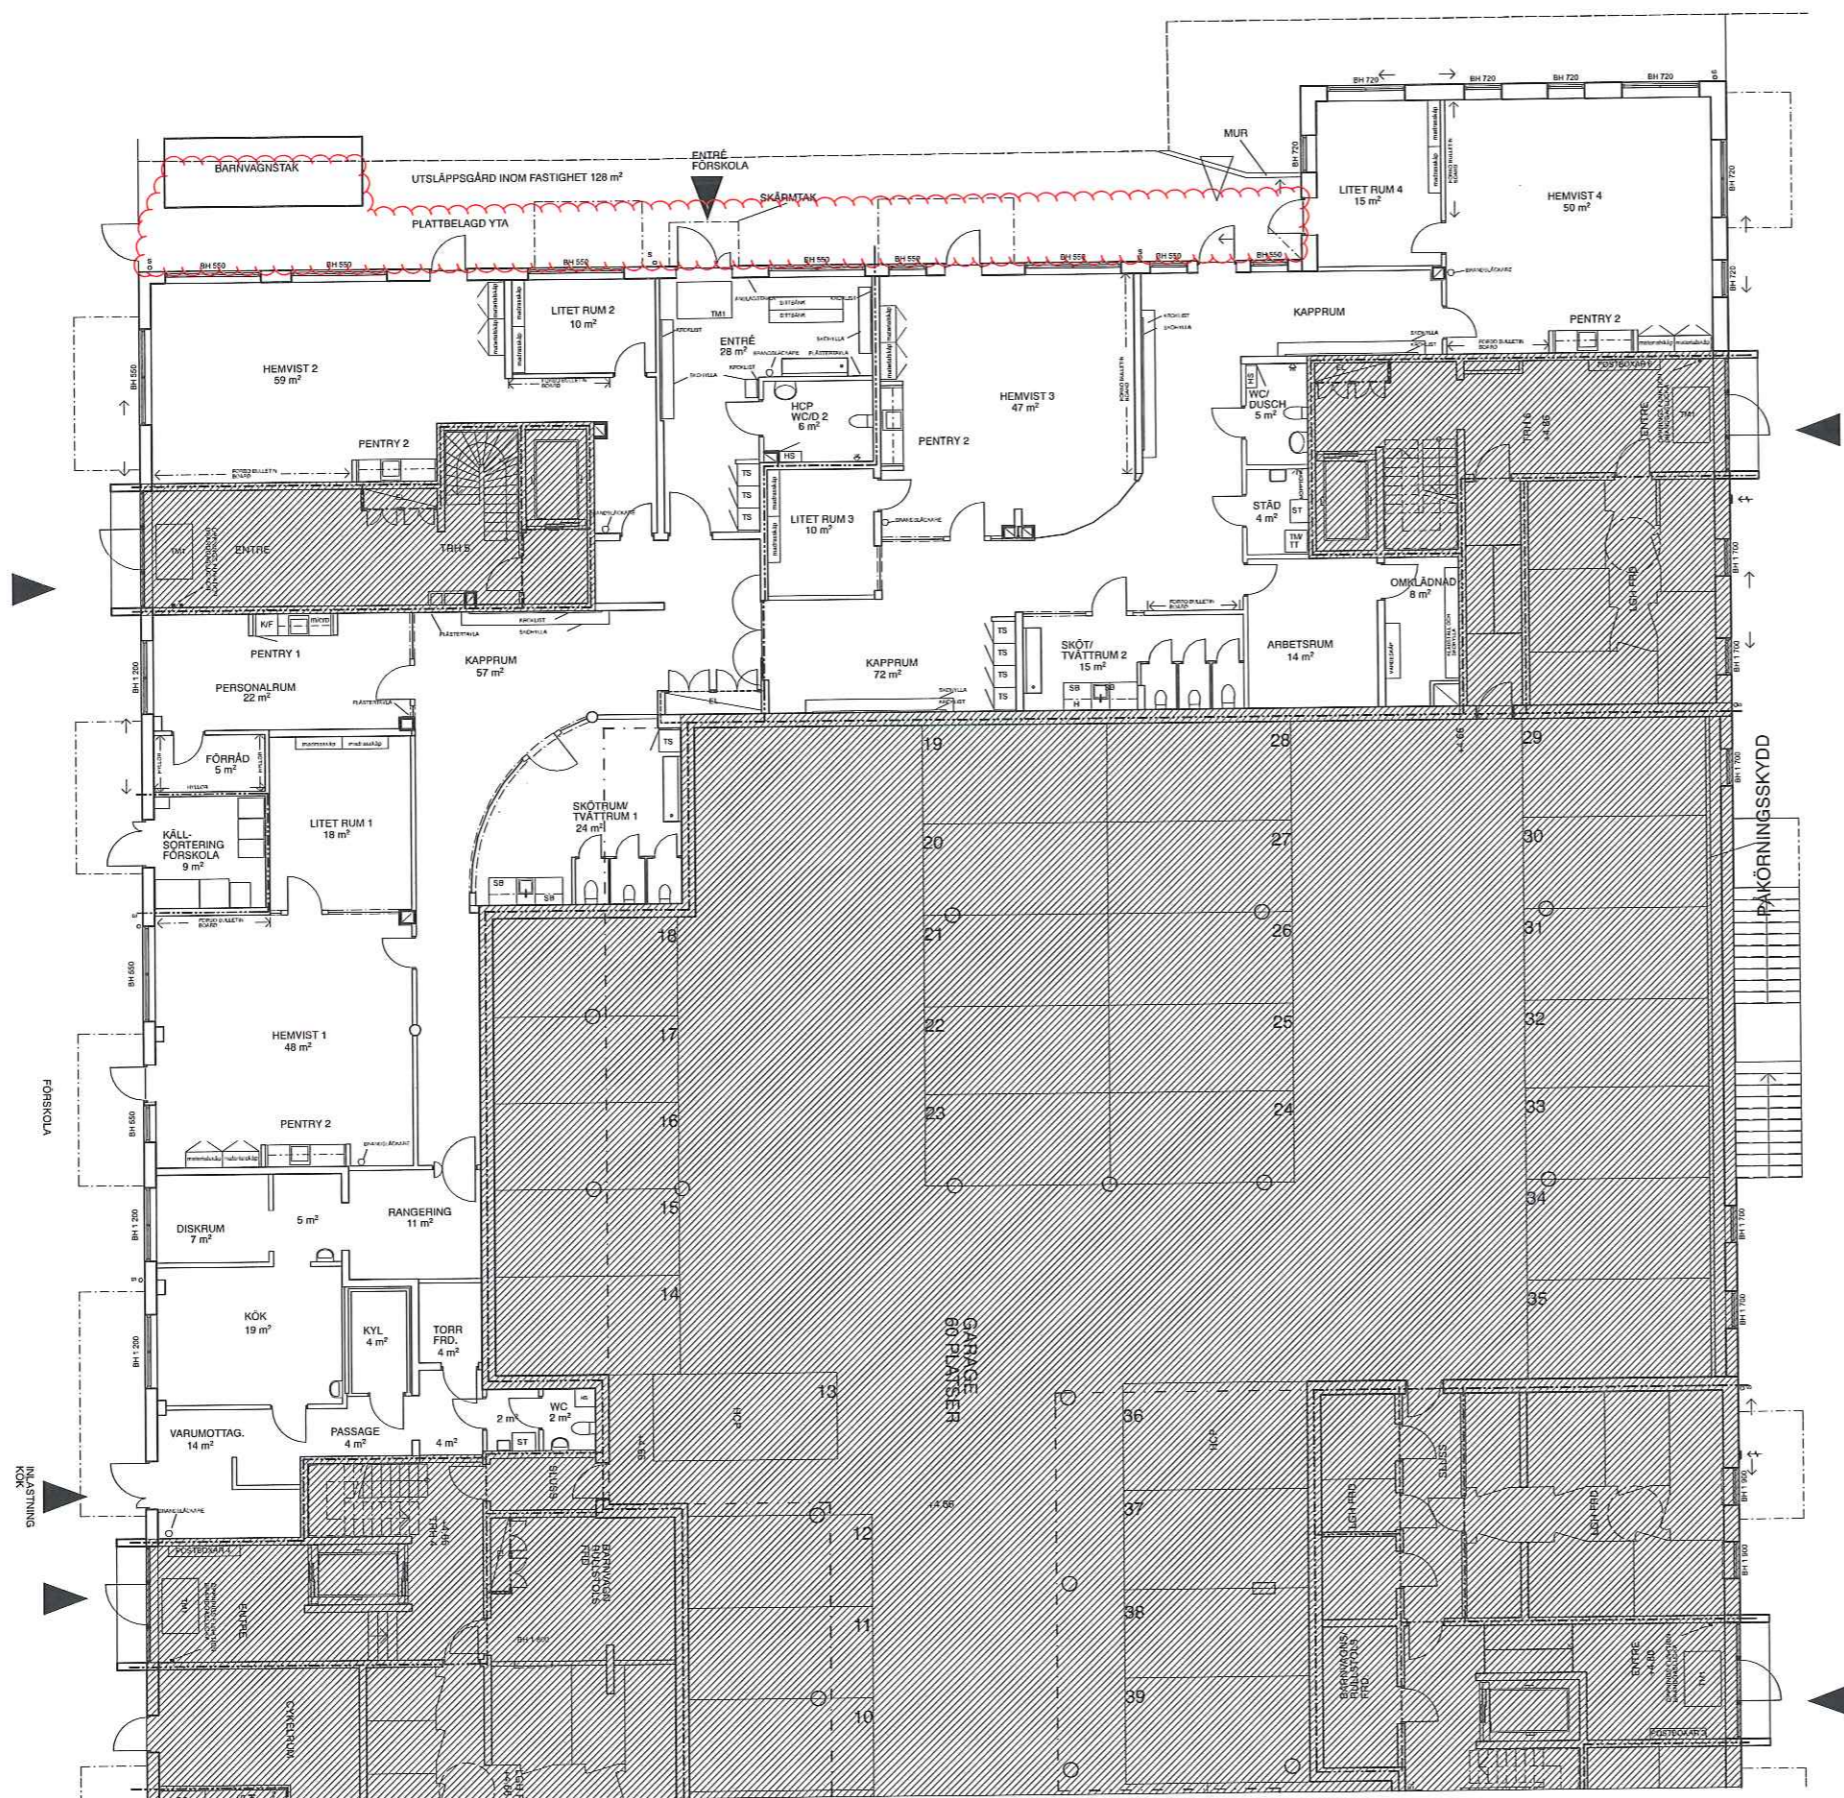


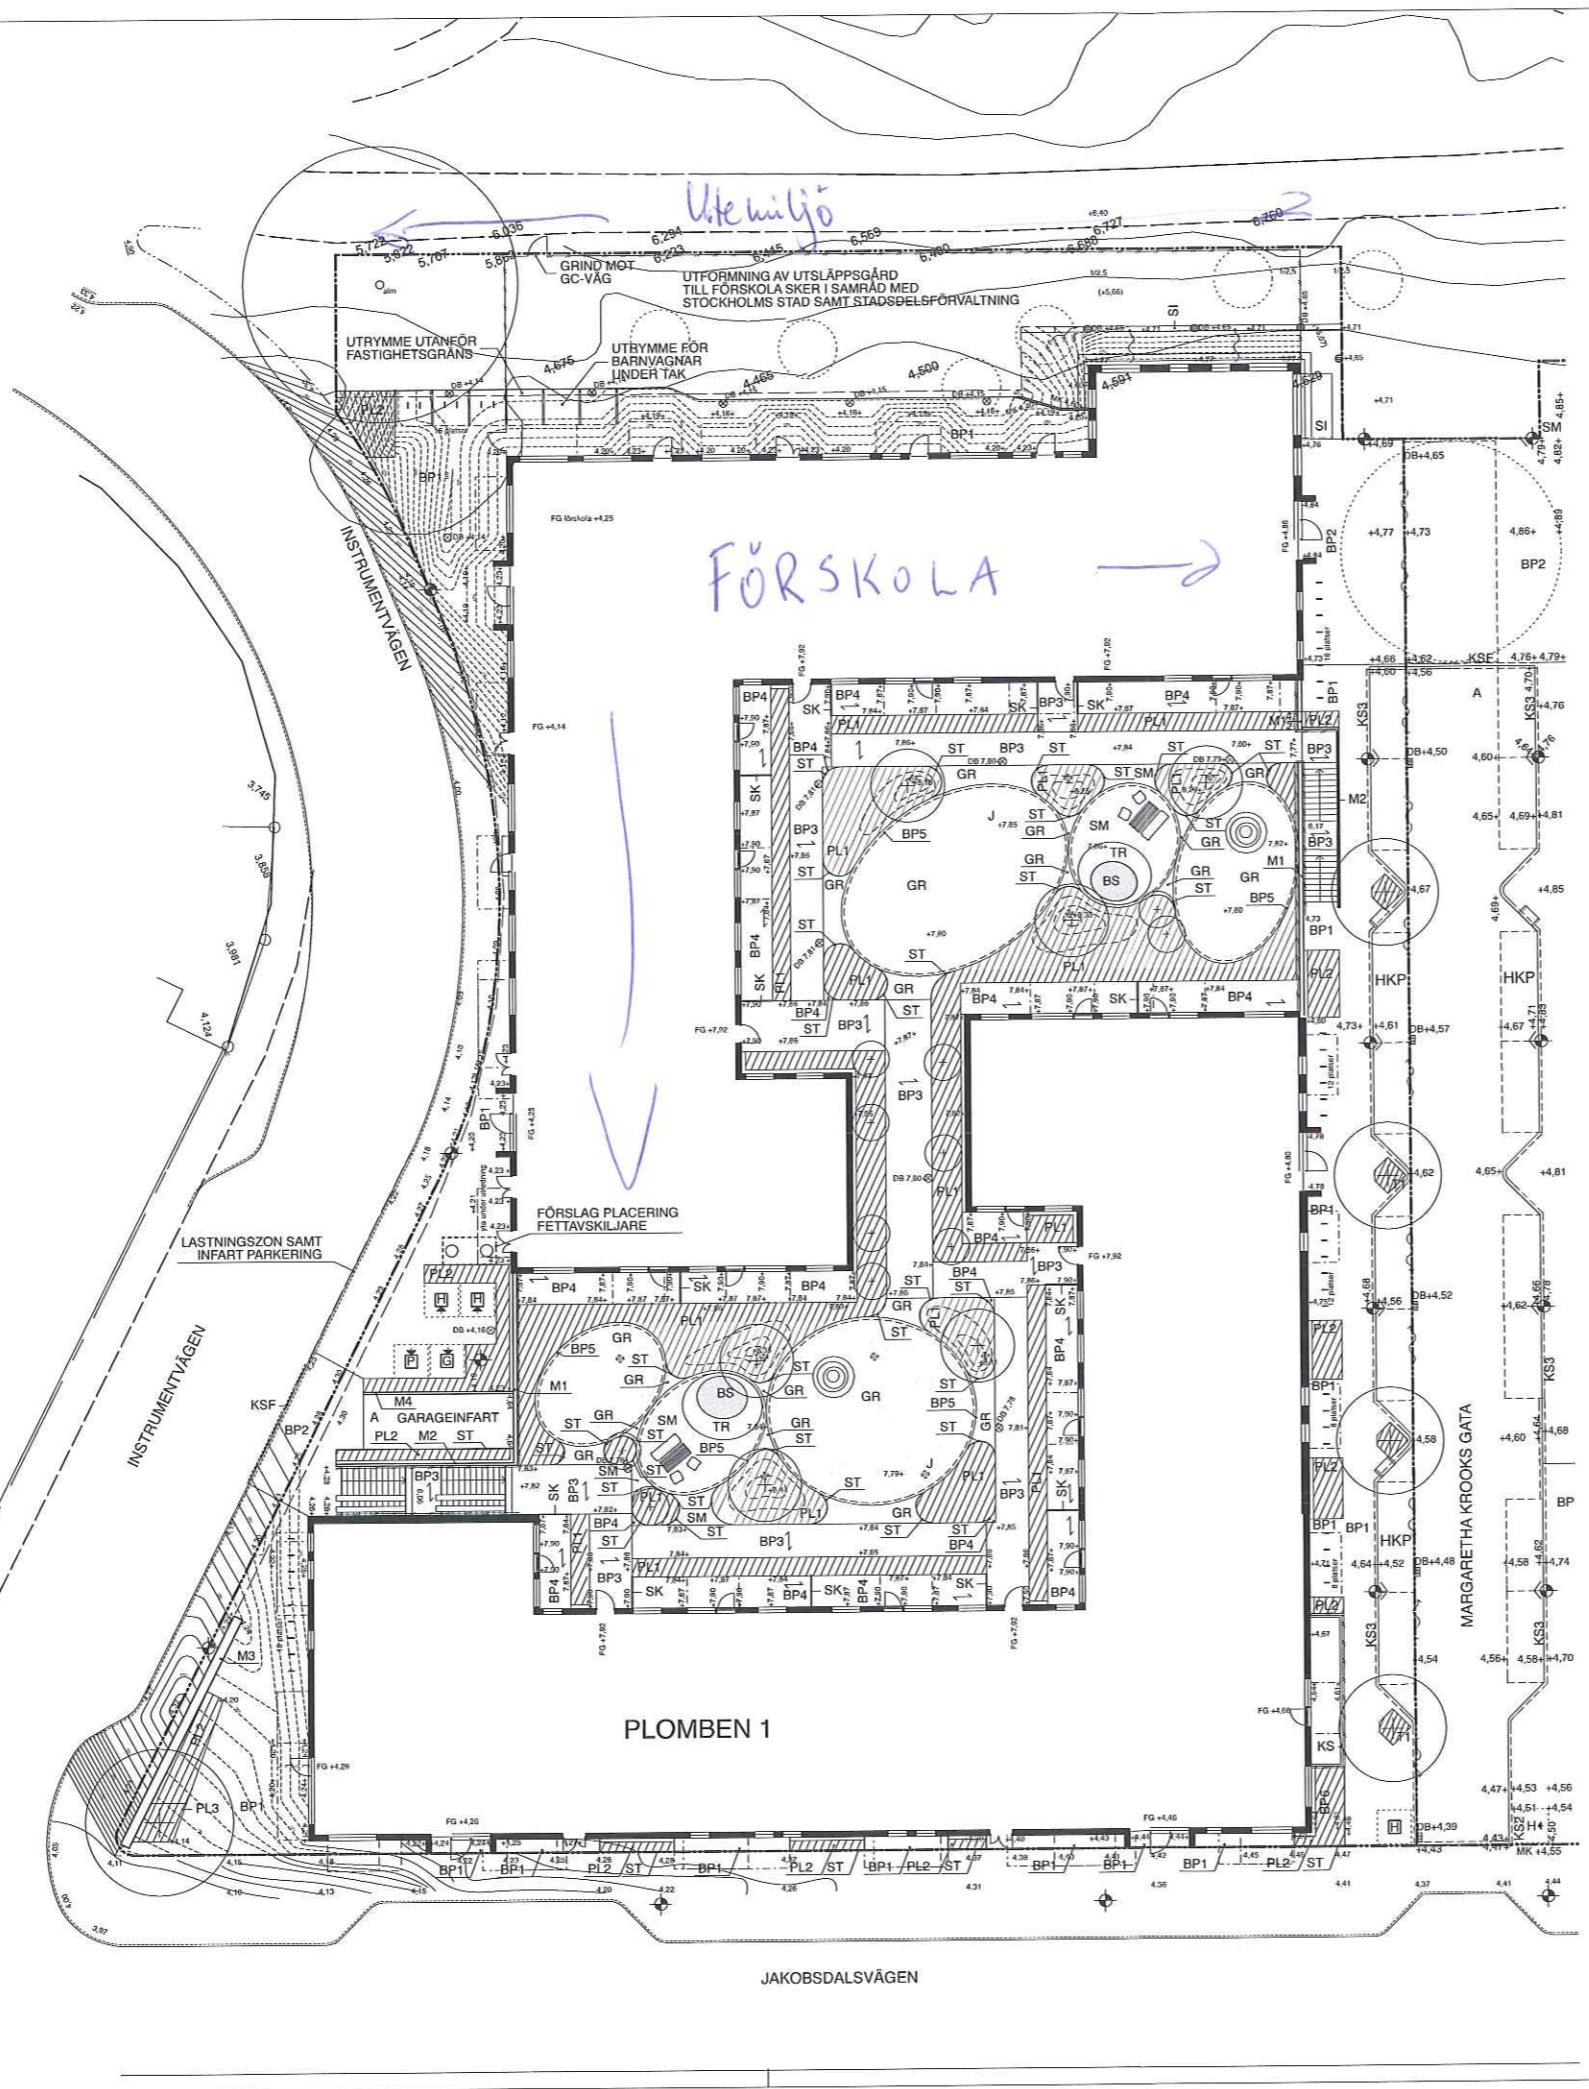
FÖRKLARINGAR

-  SKRAFFERAD YTA TILLHÖR EJ FÖRSKOLAN
-  FASTIGHETSGRÄNS
-  STAKET MED GRIND
-  STAKET
-  YTA FÖR SNÖRÖJNING OCH HALKBEKÄMPNING



REV	ANT	ÄNDRINGEN AVSER	SIGN	DATUM
<b>KONTRAKTSHANDLING</b>				
 169 82 Stockholm Gustav III:s Boulevard 64, Solna Tel 08-782 87 00				
<input checked="" type="checkbox"/>	A	ÅWL Arkitekter AB		08-555 786 00
<input type="checkbox"/>	VVS	TOI Consult VVS AB		08-567 021 21
<input type="checkbox"/>	K	SLB		08-706 45 66
<input type="checkbox"/>	E	JoH Elteknik		018-59 02 04
<input type="checkbox"/>	L	ÅWL Arkitekter AB		08-555 786 00
<input type="checkbox"/>	VA	WSP		08-688 60 00
RITAD KONSTRUERAD		HANDLÄGGARE		ARBETSNUMMER
PH		PH		P.067126
DATUM		ANSVARIG		
2011-04-07		OL/JM		
<b>KV. PLOMBEN 1 ÖRNSBERG - STOCKHOLM</b>				
PLAN 1 ENTRÉPLAN			A3	1:200
FÖRSKOLA			SKALA A1	1:100
RITAD TYP POG		RITNINGNUMMER		REV
-		A-40.1-010		

Genomförande beställ Plomber 1 Bilaga 1



**TECKENFÖRKLARING**

- GRÄNS FÖR PROJEKTERING
- FASTIGHETSGRÄNS
- BALKONG ELLER SKÄRM TAK
- NIVÅKURVA GÅRD, 100MM
- +0,00 PROJEKTERAD PLUSHÖJD
- +0,00 BEFINTLIG PLUSHÖJD SOM BEHÅLLS
- +0,00 BEFINTLIG PLUSHÖJD SOM UTGÅR
- DB +0,00 PLUSHÖJD PROJEKTERAD DAGVATTENBRUNN
- BEFINTLIGT TRÄD
- BEFINTLIGT TRÄD BELAGT MED VITE
- TRÄD SOM UTGÅR
- T1 NYTT SOLITÄRTRÄD, VÄG SKA UNDER FRAMTIDA FÖRVALTNING HÅLLA FRI BREDD AV 5 METER OCH FRI HÖJD AV 4 METER.
- T2 NYTT BUSKTRÄD
- ▨ PLANTERINGSYTA BUSKTRÄD, BUSKAR OCH PERENNER OVAN GARAGEBÄLKLÄG
- ▨ PLANTERINGSYTA TRÄD, BUSKAR OCH PERENNER
- ▨ PLANTERINGSROP TRÄD, GATA
- GR GRÄSYTA, GRÄSTORV PÅ RULLE
- BS BAKSAND
- SM STENMJÖL, 0-8MM
- BP1 BETONGPLATTOR GÅNGTYOR, GATA, 350X350X50, NATURGRÅ
- BP2 BETONGPLATTOR KÖRBARA, GATA 350X350X80, NATURGRÅ
- BP3 BETONGMARKSTEN GÅNGTYOR, GÅRD, SCALA, ST ERIKS LÄGGNINGSPRINCIP ENLIGT RITNING XXXX
- BP4 BETONGMARKSTEN UTEPLATSER, GÅRD, SCALA, ST ERIKS LÄGGNINGSPRINCIP ENLIGT RITNING XXXX
- BP5 BETONGMARKSTEN I FRIS, GÅRD, SCALA, ST ERIKS LÄGGNINGSPRINCIP ENLIGT RITNING XXXX
- BP6 BETONGMARKSTEN UTEPLATSER, GATA, SCALA, ST ERIKS LÄGGNINGSPRINCIP ENLIGT RITNING XXXX
- SI MAKADAM 8-32M
- TR TRÄTRALL KRING SANDLÅDA ENLIGT RITNING XXX
- KS KANTSTEN UTEPLATS, ENLIGT RITNING XXXX
- KSF GATUKANTSTEN, FÖRSÄNKT VID INFART, ENLIGT RITNING XXX
- ST STÅLKANT, RADIEFORMAD ENLIGT RITNING XXX
- M1 MUR VID GARAGEVÄGG, ENLIGT RITNING XXX
- M2 MUR TRAPPA, ENLIGT RITNING XXX
- M3 SITTBAR MUR, ENLIGT RITNING XXX
- M4 MUR VID GARAGEINFART, ENLIGT RITNING XXX
- SK INSYNSSKYDD/ SKÄRM ENLIGT RITNING L-17.01-01
- CYKELSTÄLL, 45ST, VILKET GER 90 CYKELPLATSER UTMED GATA VARAV 55 CYKLAR UNDER TAK
- MÖBELGRUPP, ENLIGT RITNING L-17.01-01
- UTRYMME FÖR RULLSTOL
- RÄCKE ENLIGT RITNING XXX
- HANDEDARE ENLIGT RITNING XXX
- STAKET AV TYP GUNNEBO
- GRIND TILL UTSLÄPPSGÅRD FÖRSKOLA AV TYP GUNNEBO
- LEKHUS ENLIGT RITNING XXX
- JULGRANSFOT ENLIGT RITNING XXX
- STOPARMATUR, GÅRD ENLIGT E-RITNING
- TRAPPA I BETONG ENLIGT RITNING XXX
- DAGVATTENBRUNN ENLIGT VA-RITNING
- CYKELTAK ENLIGT RITNING L-17.01-01
- BARNVAGNSTAK ENLIGT RITNING L-17.01-01
- SOPKASSUN UNDER MARK, PWS NORDIC AB, MODELL 'EVOLUTION' L' RÅL 7037, MARKPLATTA MED GUMMIGRANULAT, KULÖR GRÅ MARKPLATTA 10 MM OVAN MARK
- TOTALHÖJD KASSUN: 2885 MM
- SCHAKTJUP: 2970 MM
- H=HUSHÄLLSSOPOR, 5 KUBIK (KASSUN OCH CONTAINER)
- P=PAPPER, 5 KUBIK (KASSUN OCH CONTAINER)
- G=FÄRGAT OCH OFÄRGAT GLAS, 5 KUBIK BETONGKASSUN OCH 4 KUBIK CONTAINER (PGA VIKT)
- PIL MARKERAR LUCKÖPPNING
- HÄNVISNINGAR
- TYPSEKTIONER ENLIGT RITNING L-16.1-01
- X
- X
- X
- X
- FÖRESKRIFTER
- MELLAN FASAD OCH PLANTERINGSYTA LÄGGS 200 MM
- TVÄTTAD MAKADAM 8-32 I ENLIGHET MED PAF 3.15.2-B2
- MELLAN FASAD OCH GRÄSYTA LÄGGS 200 MM
- TVÄTTAD MAKADAM 8-32 I ENLIGHET PAF 3.15.2-B2 SAMT 350X350X50 BETONGPLATTA I ENLIGHET MED PAF 2.6.1-B1-2
- MOT PLANTERINGSYTOR SÄTTS YTTERSTA RAD AV PLATTOR I JORDFUKTIG BETONG
- ALLA ARBETEN UTFÖRES ENLIGT AMA ANLÄGGNING 07 DÄR INGET ANNAT ANGES.
- UTFORMNING AV UTSLÄPPSGÅRD FÖRSKOLA SKER I SAMRÅD MED STADSDELSFÖRVALTNING MFL.

Genomförarbete ut Plomben 1 Bilaga 2

REV	AVT	ÄNDRINGAR	SIGN	DATUM
<b>BYGGHANDLING</b>				
169 82 Stockholm		Tel 08-782 87 00		
Gustav III:s Boulevard 64, Solna				
<input type="checkbox"/> A	ÅWL Arkitekter AB	08-555 786 00		
<input type="checkbox"/> VVS	TQI VVS AB	08-567 021 21		
<input type="checkbox"/> K	SLB	08-706 45 66		
<input type="checkbox"/> E	JoH Elteknik	018-59 02 04		
<input type="checkbox"/> L	ÅWL Arkitekter AB	08-555 786 00		
<input type="checkbox"/> VA	WSP Samhällsbyggnad	08-688 60 00		
RITAD KONSTRUKTOR	HANDLAGARE	ARBETSNUMMER		
	L. MAGNUSON	P.067126		
DATUM	ANSVARIG			
2011-11-26	SARA REVSTRÖM			
<b>KV. PLOMBEN 1 ÖRNSBERG - STOCKHOLM</b>				
MARKPLANERINGSPLAN		A3 1:400		
		SKALA A1 1:200		
KOD TYP POS	RITNINGSDUMMEL	REV		
	L-16.1-01			

FK 2010-12-12

