



BILAGA 1  
Sid 1 (3)

Huvudbyggnad  
plan 1

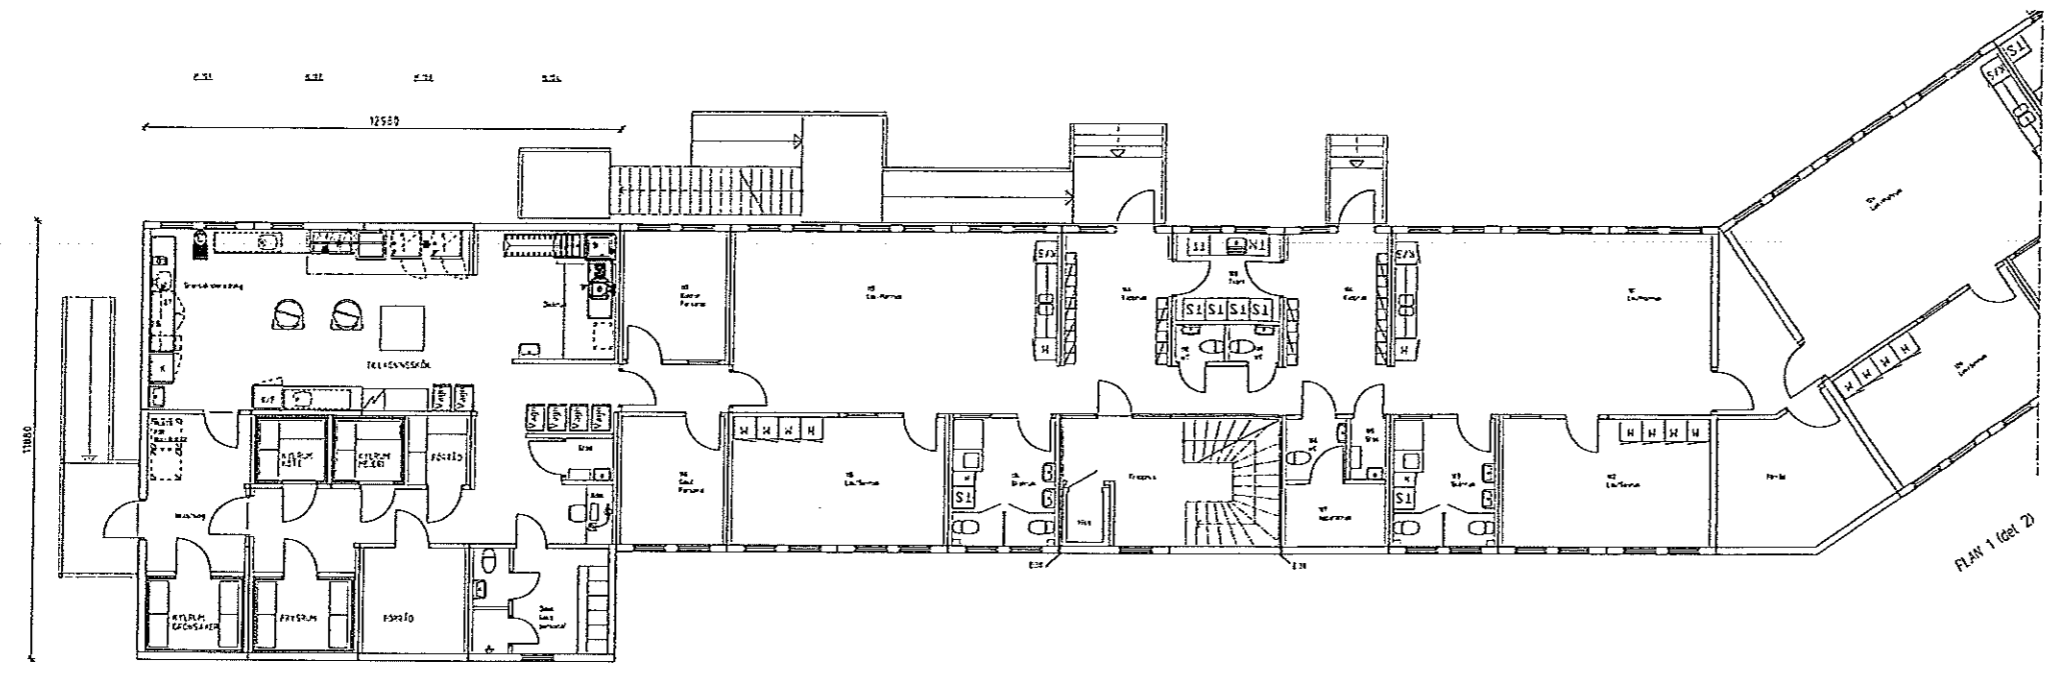


PLAN 1 (del 1)  
BTA m2

PLAN 1 (del 2)

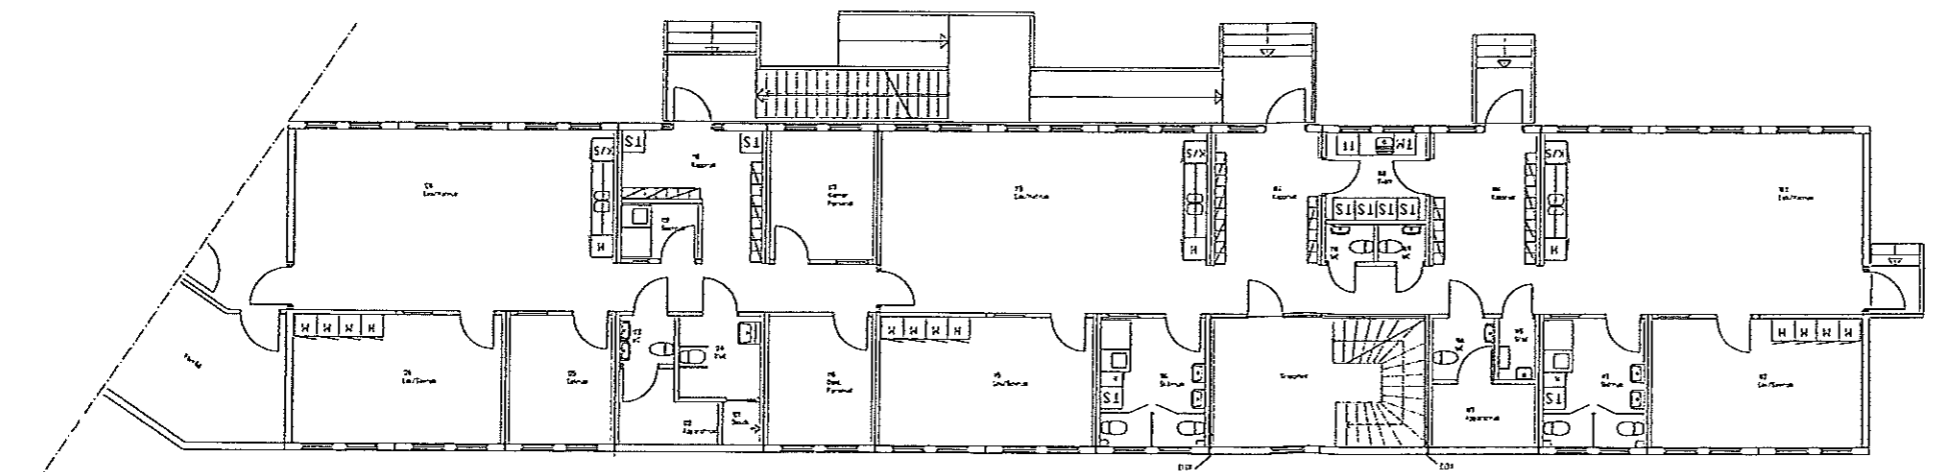

PLAN 1 (del 2)

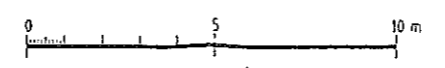


A	Trapphus	JN	2011-11-01
BET	ANT	ANVÄNDNING	SYN
FÖRSLAGSHANDLING			
ÅRSTABERG 2			
PCS ProjektService			
<b>MOELVEN</b> ByggModul			
<small>Moelven ByggModul AB, Döby 193 655 92 Torsby                  Tel: 02650-65 55 53, Fax: 02650-65 55 53.</small>			
ORDER NR	PRITAD AV	HANDLAGARE	
A nr 2828	JN	JL	
DATUM	ANSVARIG		
11-11-01			
TILLBYGGNAD			
PLAN			
PLAN 1			
SKALA	ANVÄN	BET	
1:100	A-40.1-101	A	


Konstruktionen enligt denna ritning är Moelven Byggmodul AB egendom och må inte utgå  
 Moelven Byggmodul AB skriftliga medgivande, typas, för tredje man, kopieras, reproduceras  
 eller på något annat sätt utnyttjas. Överträdelse straffas enligt lag.

BILAGA 1  
Sid 2 (3)


Huvudbyggnad  
plan 2

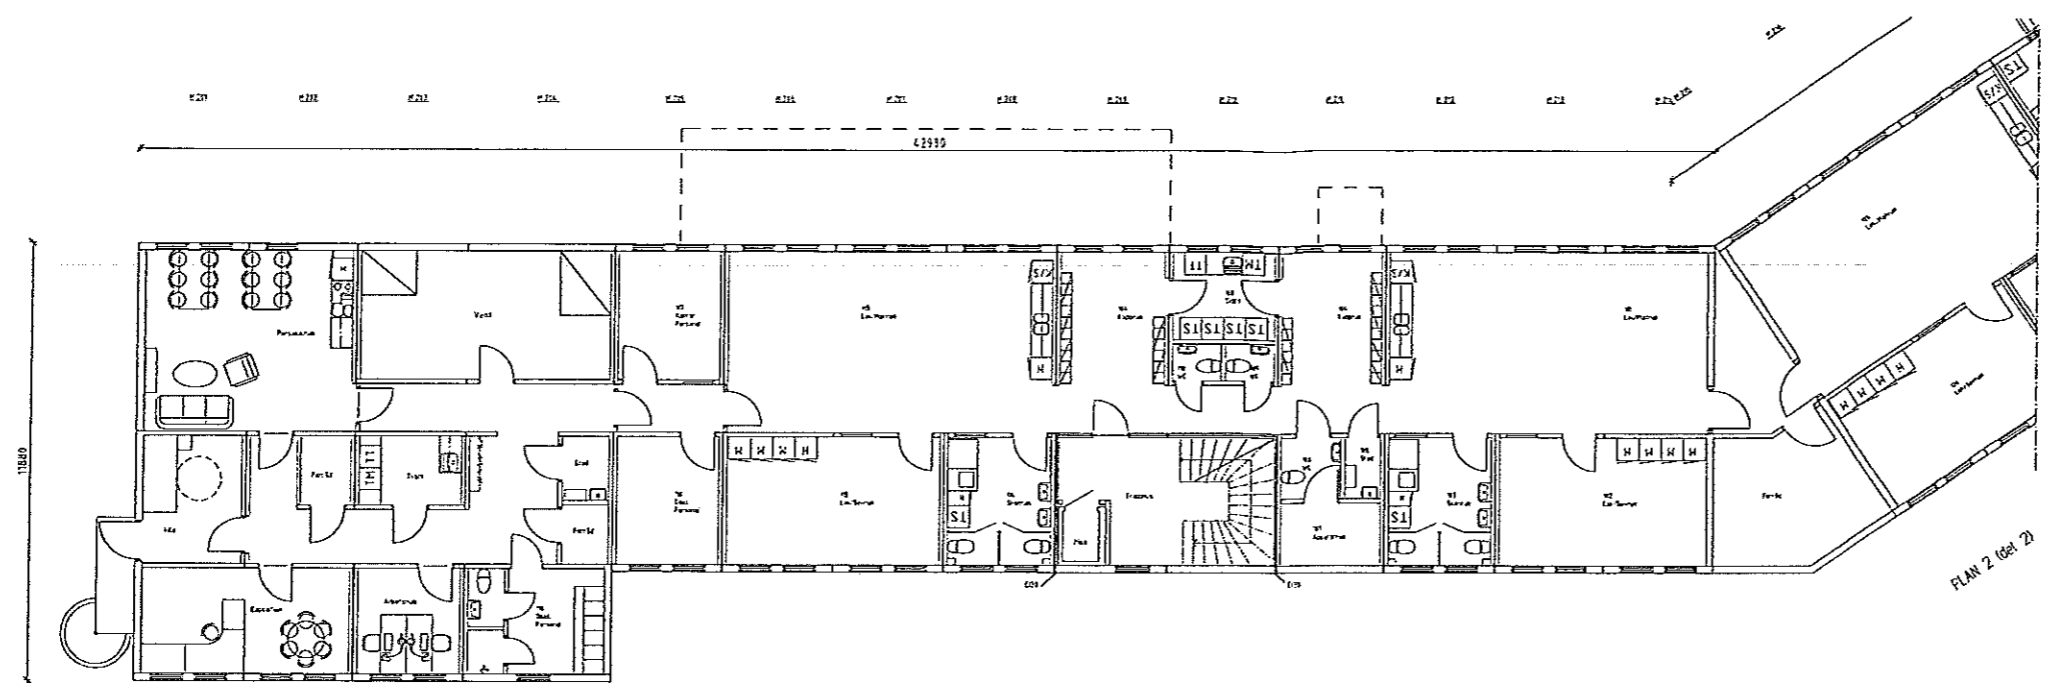

PLAN 2 (del 1)  
BTA m2

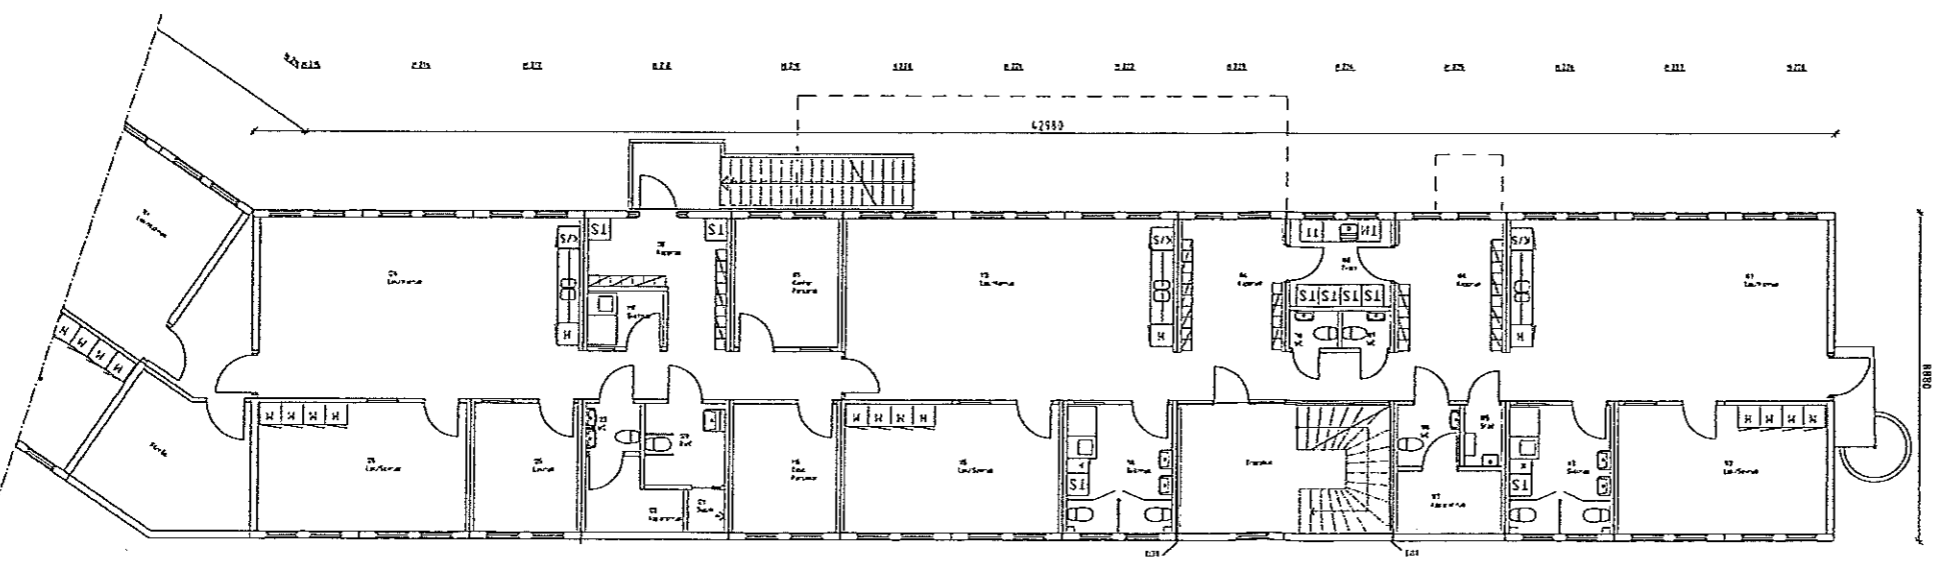

PLAN 2 (del 2)

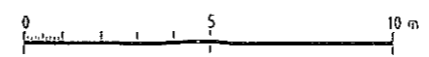


A	Trapphus	JN	2011-11-01
BET	ANT	ZACRANGEN AVSER	SEN
<b>FÖRSLAGSHANDLING</b>			
<b>ÅRSTABERG 2</b>			
PCS Projektservice			
<b>MOBYEN</b> ByggModul			
<small>Mobven ByggModul AB, Östby 193 665 92 Torshov Tel: 0800-10 88 99, Fax: 0800-10 88 99</small>			
ORDER NR	RITAD AV	HANDLAGGARE	
A nr 2828	JN	JL	
DATUM	ANSVARIG		
11-11-01			
TILLBYGGNAD			
PLAN			
PLAN 2			
SKALA	NUMMER	TEET	
1:100	A-40.1-201	A	

Konstruktören enligt denna ritning är Mobven Byggmodul AB, egenföretag och har inte utlat Mobven Byggmodul AB skriftliga meddelande från sin hemsida, kopieringar, reproduktioner eller på något annat sätt utnyttja den. Överförlikhet kommer att betecknas.


BILAGA 1  
Sid 3(3)

PLAN 1	
Modul 101	3980x7000
PLAN 2	
Modul 201	3980x7000
Modul 202-205, 207-209	2980x8880
Modul 206	3980x8880


Annex  
plan 1 och 2

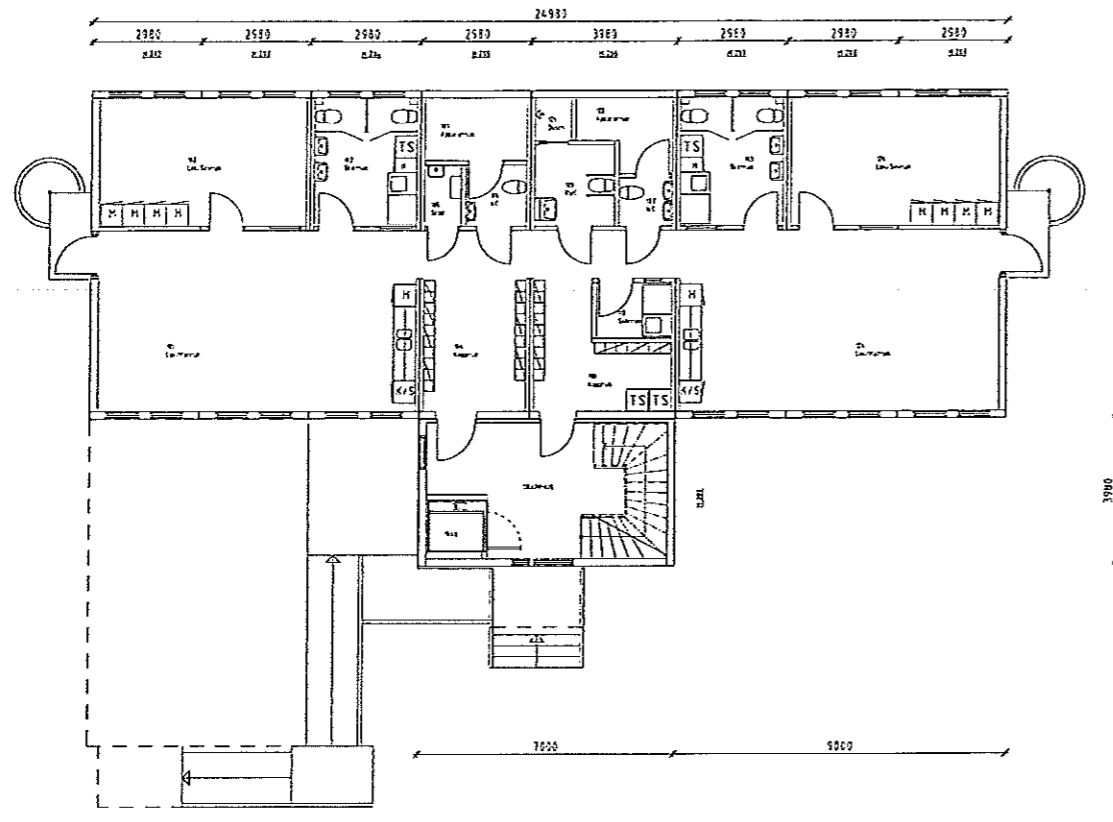

PLAN 2  
BTA m2

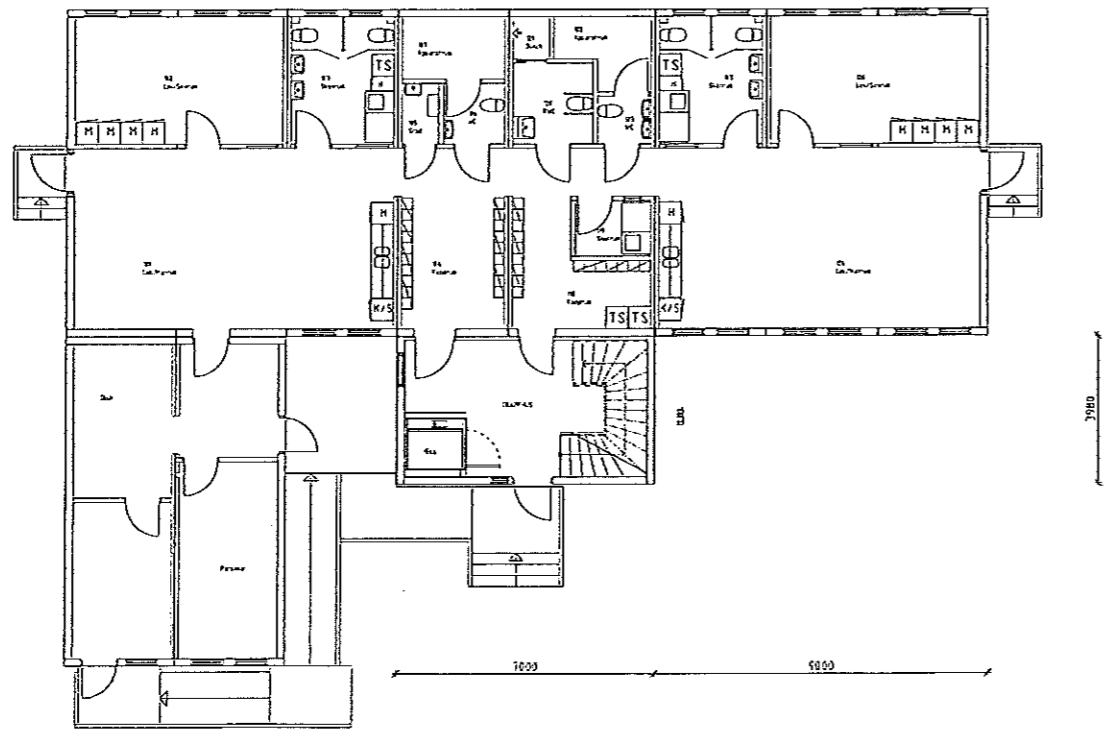

PLAN 1  
BTA m2

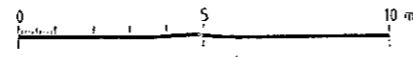

BET	ART	ANORDNING	AVSER	SCALA	DATEM
<b>FÖRSLAGSHANDLING</b>					
<b>ÅRSTABERG 1:1</b>					
PCS Projektservice					
<b>MOLVEN</b> ByggModul					
<small>Molven ByggModul AB, Östergatan 133 585 32 Torshov Tel: 08-724-22 38 00, Fax: 08-724-68 58 99</small>					
GRÄNS NR	RTID	AV	HANDLEDARE		
A nr 2829	JN	JL			
DATEM	ANSVARIG				
11-11-01					
TILLBYGGNAD					
PLAN					
PLAN 1, 2					
SCALE	NUMMER				TEG
1:100	A-40.1-001				

Konstruktören enligt denna ritning är Molven ByggModul AB egendom och må inte utan Molven ByggModul AB skriftliga medgivande trypas, för tredje man, kopieras, reproduceras eller på något annat sätt utnyttjas. Överförädlingskommissioner tillåts.