


# Gröndalsvägen

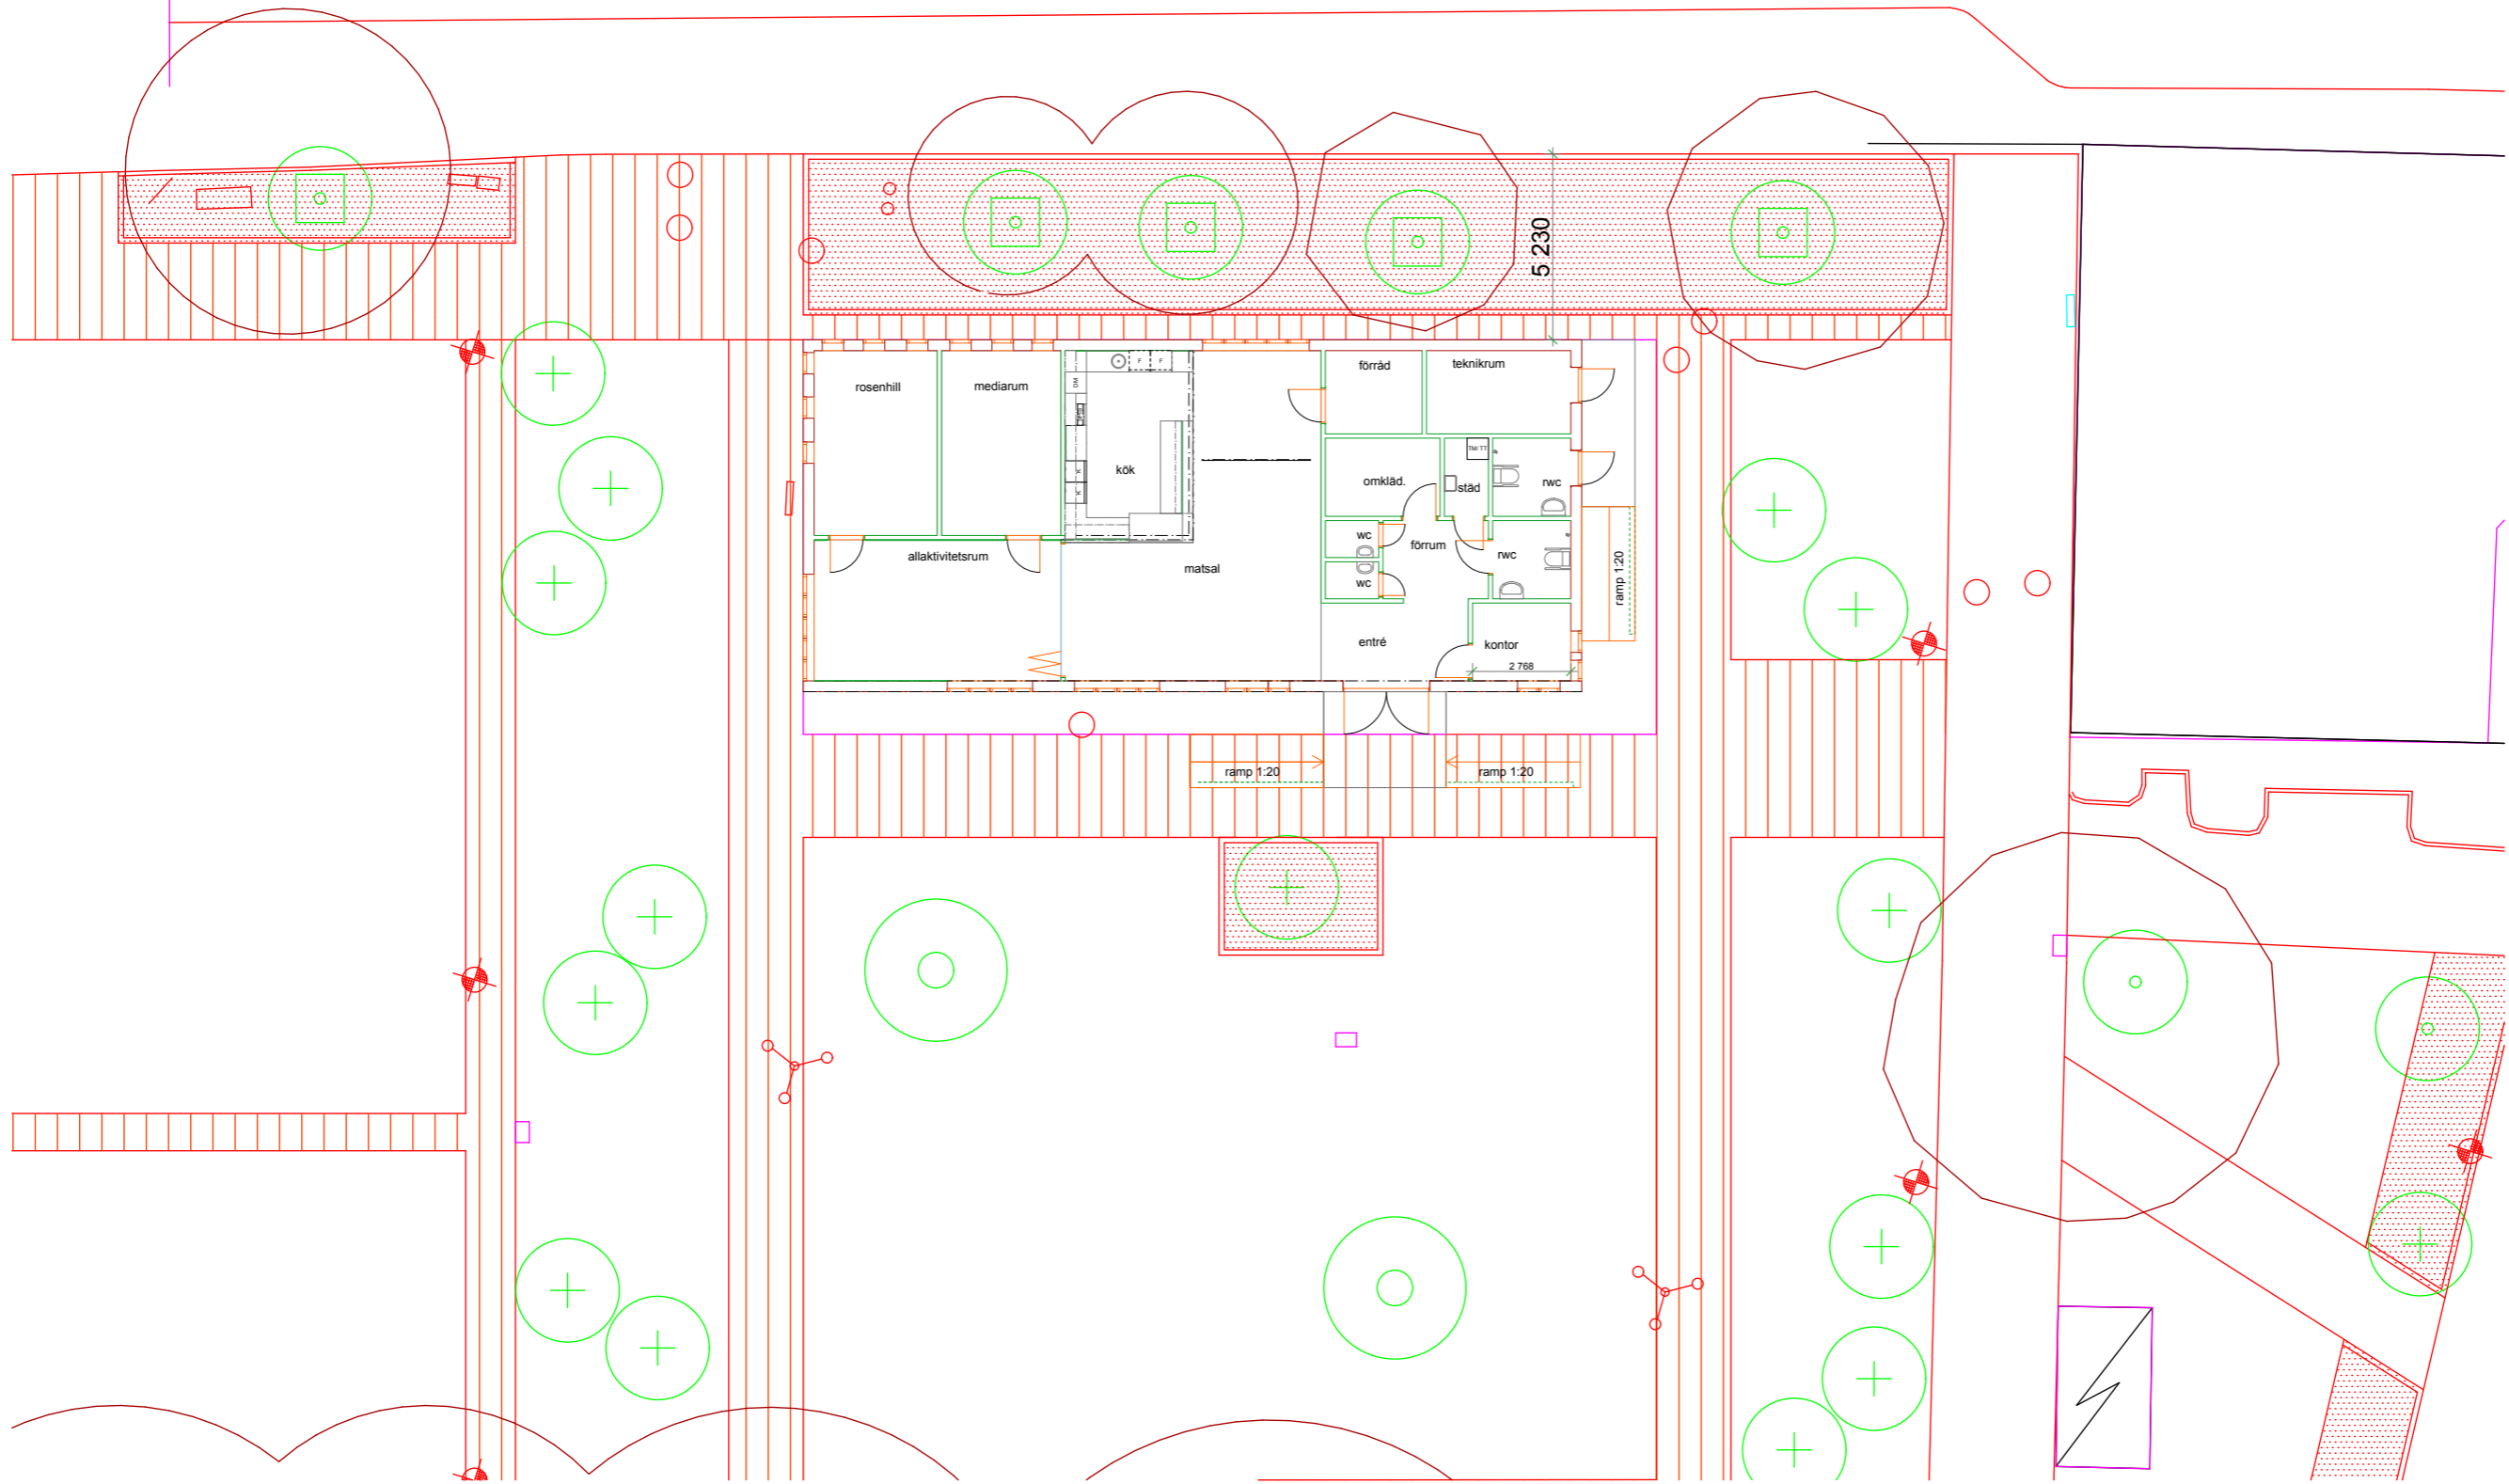

Alternativ utan terrass  
11-06-21 skala 1:200

Aperto arkitekterbyggkonsulter AB  
Ringvägen 123 116 61 Stockholm  
+46 8 588 922 00 www.aperto.nu

