



Bilaga 1:1


Förskolan

- FÖRKLARINGAR**
- — — — — ARBETSOMRÅDE
  - - - - - BRANDCELLSGRÄNS
- FÖRESKRIFTER**
- HÄNVISNINGAR**

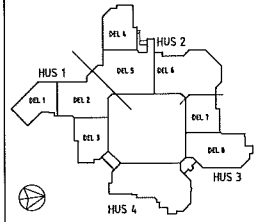

REV	ANT	ÄRLEDIG	SKR	ÖSMA
<b>FASTET</b> <b>KASTANJEN 7</b> HUS 2, 3 Adress Majstångsvägen 6				
A	Stadon Arkitekter, TEL. 08-702 14 50			
K	Byggnadstekniska Byrån, TEL. 08-545 78 530			
E	Jan Fransson Ekonsult AB, TEL. 08-10 39 05			
V	pB-Teknik AB, TEL. 08-564 859 50			
B	Brandskyddsåtgärder, TEL. 08-568 188 00			
M	Cedervall Arkitekter AB, TEL. 08-516 83 20			
MjB	Cronini AB, TEL. 010-480 00 00			
Prj	Projektbyrå Stockholm, TEL. 070-666 38 97			
<b>SYSTEMHANDLING</b>				
BYGGNADSTYCKE				
ÖMBYGGNAD TILL FÖRSKOLA				
ÖVERSIKTSRITNING				
HUS 1-4				
PLAN 2 (ENTRÉPLAN)				
ANSVARIG	TEKNIKANSVARE	REDAV	DOKUMENT	
TK	TK	TK	A-40.1	
DATUM	FÄRDIGTÄLLNING	SÄS		
2011-12-23	DMB 16.4.25/1277	38		
SKALA	FÖRSTORÖLLE	REV		
1:200 (A3 1:400)	A-40.1-021			

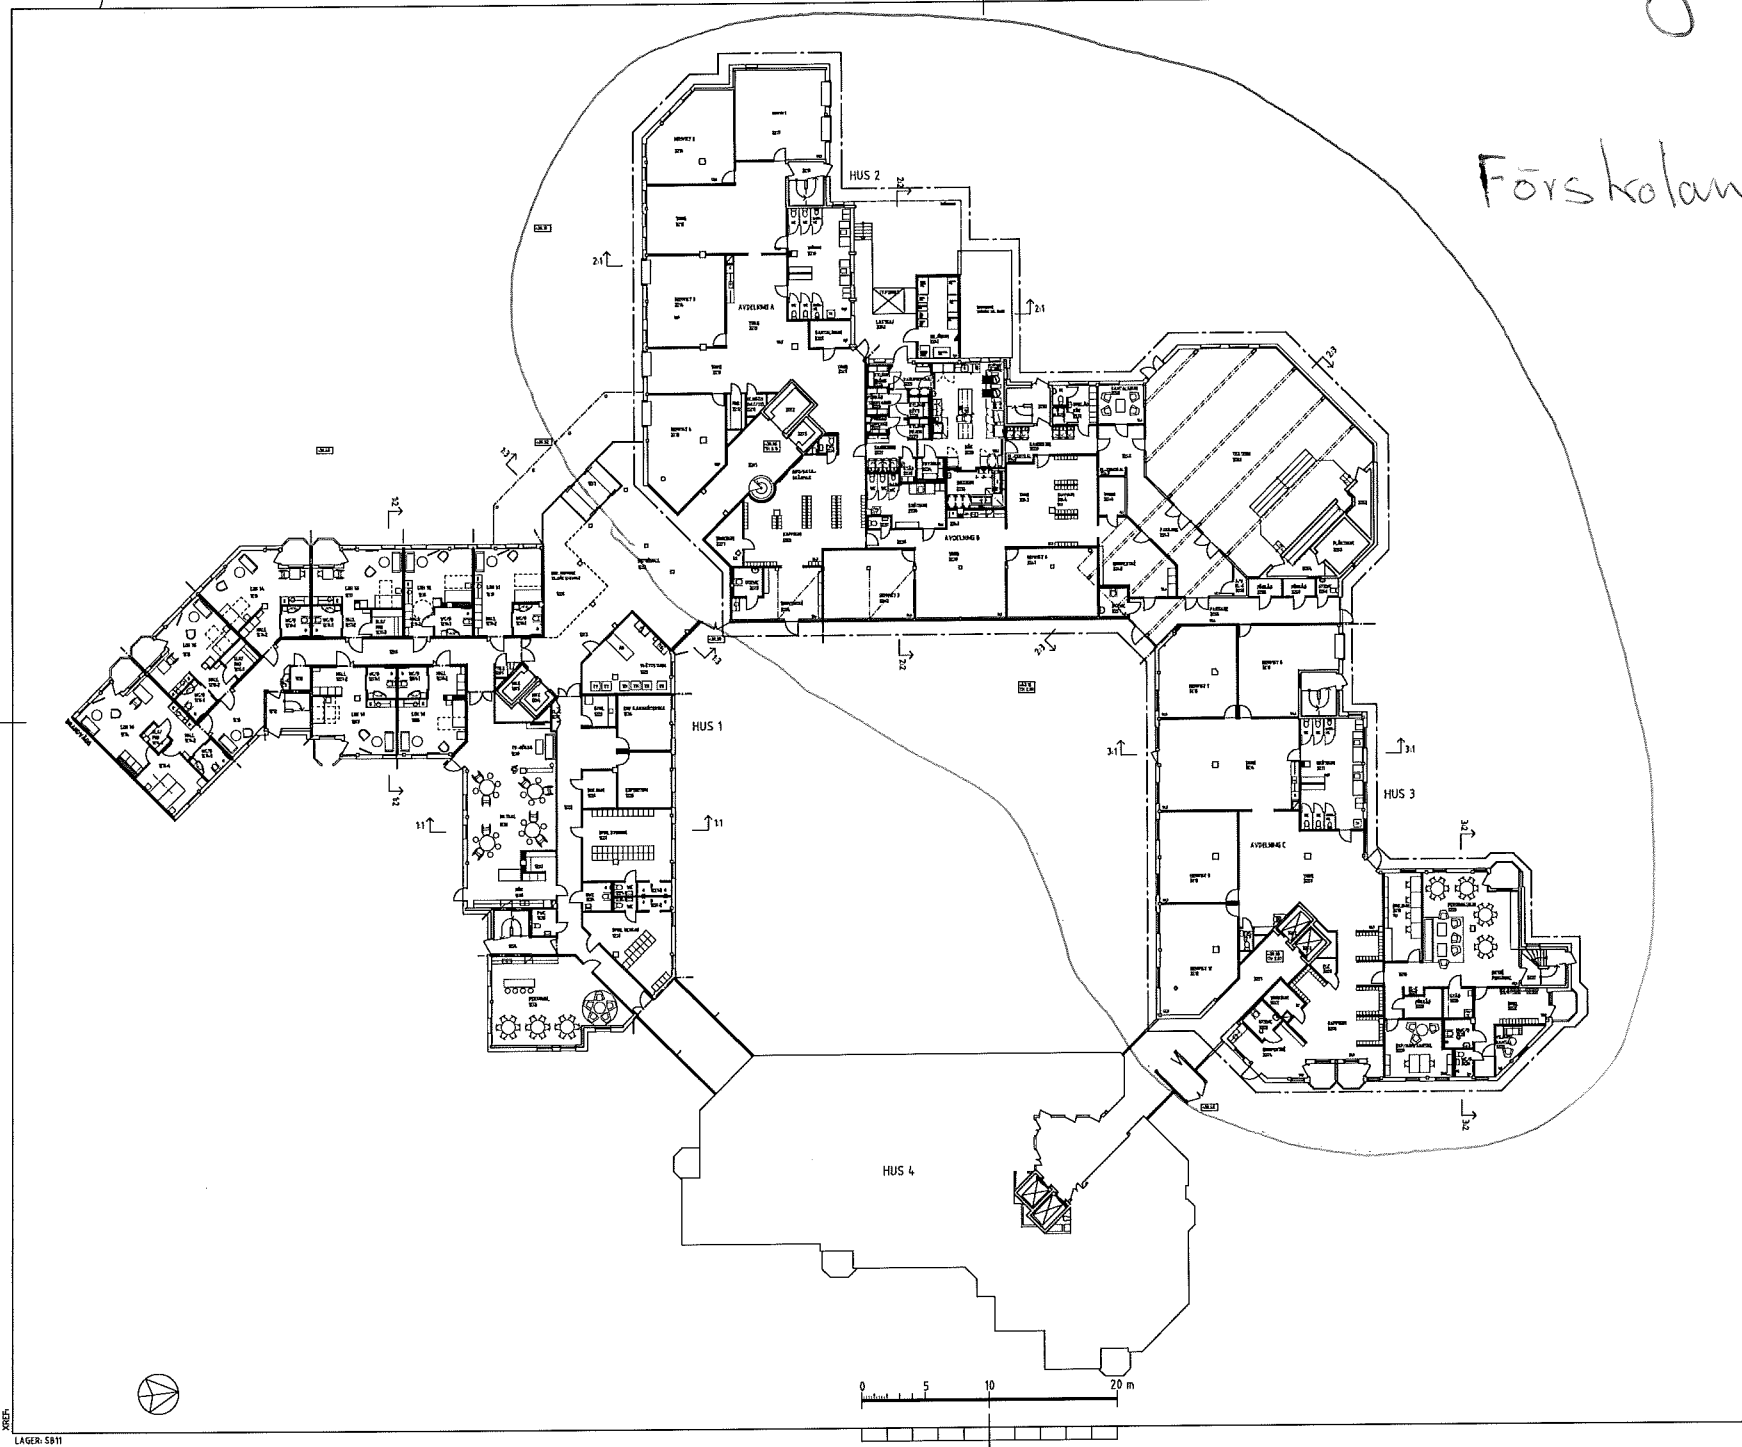

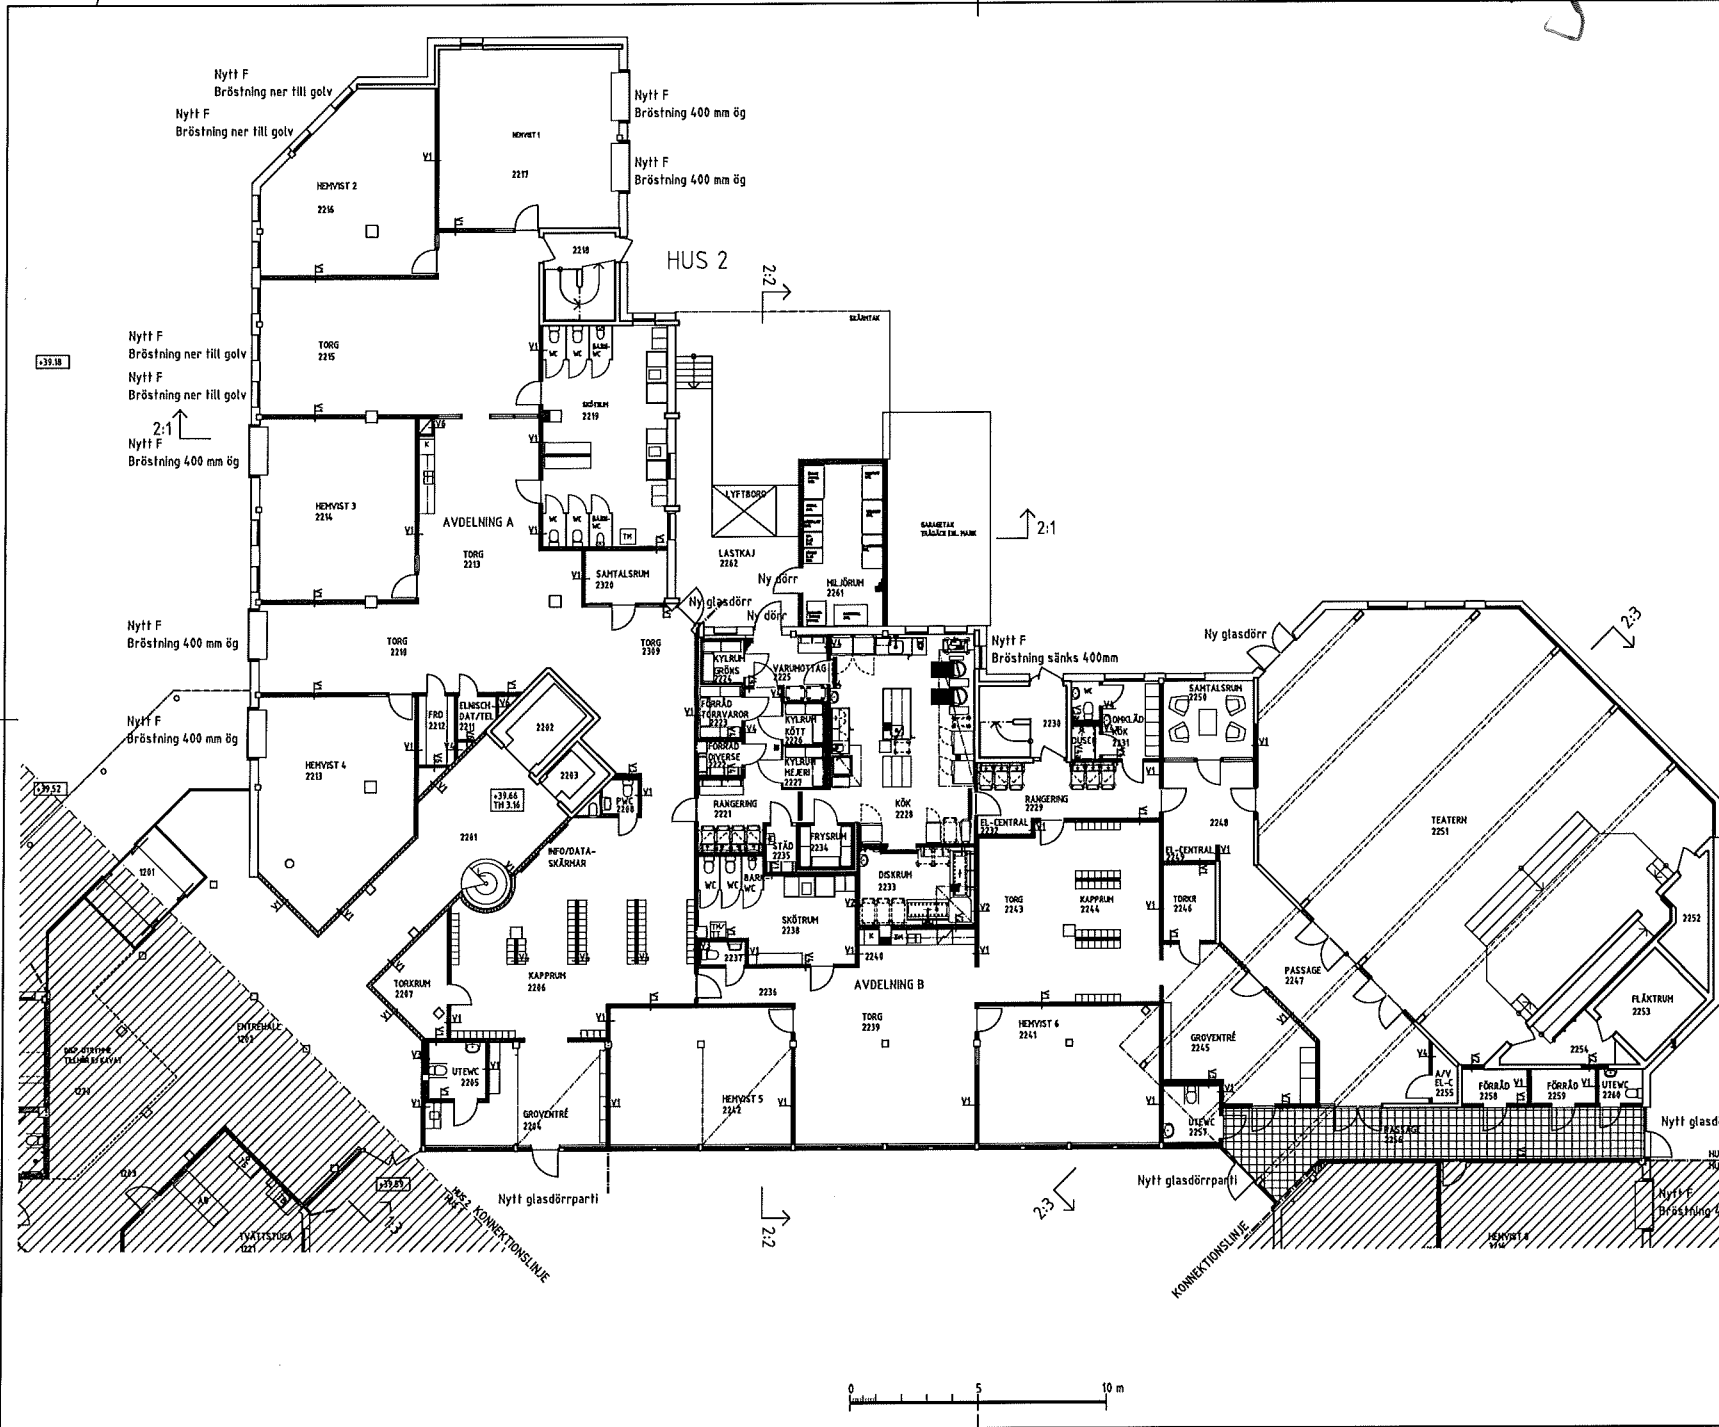

**FÖRKLÄRRINGAR**

ALLA MÅTT I MM  
MÅTT SKALL KONTROLLERAS PÅ PLATS


**FÖRESKRIFTER**

**VÄGGTYPER**

LITTRERADE ENL. KNAUF DANOGIPS  
LJUDKRAV INOM PARENTES

- V1 M5K E MR 450 95/95 AK/KA M45 (R'w 44 dB)
- V1a E MR 450 95/95 AK/QQ M45 (R'w 44 dB)
- V1b M55Q E MR 450 95/95 QQ/QQ M45 (R'w 44 dB)
- V2 M670A E MR 450 120/120 QQ/AA M95 (R'w 52 dB)
- V3 D MR 450 70/70 AK/KA M70  
SPECIAL VÄGG 8 211 MM MELLAN RUM ELLER  
MC ELLER KLACCH ELLER VÄGGÖPP MED VÄGGÖPP  
MC-STIC (R'w 44 dB)
- V3a D MR 450 70/70 AK/QQ M70  
SPECIAL VÄGG 8 211 MM MELLAN RUM ELLER  
MC ELLER KLACCH ELLER VÄGGÖPP MED VÄGGÖPP  
MC-STIC (R'w 44 dB)
- V4 M42K E MR 450 70/70 AK/KA M0  
(INGEN LJUDKLASS)
- V4a E MR 450 70/70 AK/QQ M0  
VÄGG MELLAN RUM OCH RUSCH  
(INGEN LJUDKLASS)
- V5 ---
- V6 M02K E MR 450 70/70 -/KA M0  
ISOLAKTIVÄGG

**HÄNVISNINGAR**

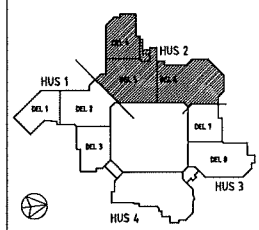


REV	ÄNDRING	SKALA	UTGÅVA
<b>KÄSTANJEN 7</b> HUS 2, 3 Adress: Majstängsvägen 6			
A	Stadion Arkitekter, TEL. 08-702 14 50		
K	Byggnadstekniska Byrån, TEL. 08-545 78 530		
E	Jon Fransson Ekonsult AB, TEL. 08-10 39 00		
V	PG-teknik AB, TEL. 08-564 859 50		
B	Brandskyddslaget, TEL. 08-588 188 00		
M	Cederwall Arkitekter AB, TEL. 08-616 83 20		
	Miljökontroll AB, TEL. 010-480 00 00		
	Projektkontroll Stockholm, TEL. 070-866 38 87		

**SYSTEMHANDLING**

ANVÄNDARE	ANSVARIG	REVISOR
TK	TK	TK
DATUM: 2011-12-23 PROJEKTNUMMER: OMB14.425/1277 SKALA: 1:100 (A3 1:200)		
SYSTEMHANDLING: A-4.0.1-220		ÖSKAN A3 (1:100) 31

Bilaga 1:3

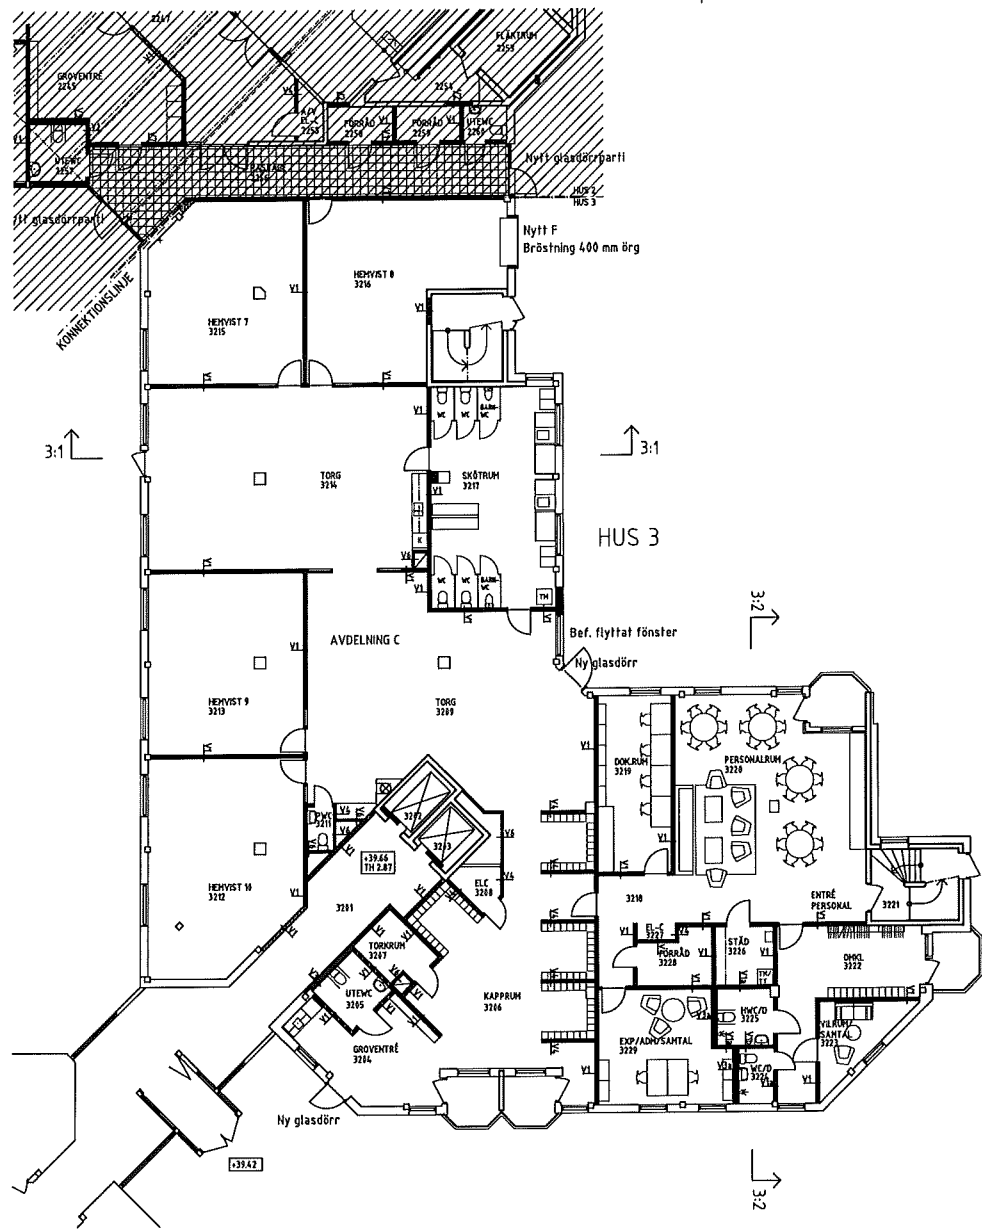

**FÖRKLARINGAR**

ALLA MÅTT I MM  
MÅTT SKALL KONTROLLERAS PÅ PLATS

**FÖRESKRIFTER**

**VÄGGTYPER**

LITTRERADE ENL. KNAUF DANOGIPS  
LJUDKRAV INOM PARENTES

V1 M55K E MR 450 95/95 AK/KA M45  
(R'w 44 dB)

V1a E MR 450 95/95 AK/QQ M45  
(R'w 44 dB)

V1b M55Q E MR 450 95/95 QQ/QQ M45  
(R'w 44 dB)

V2 M67QA E MR 450 120/120 QQ/AA M95  
(R'w 52 dB)

V3 D MR 450 70/70 AK/KA H70  
SPECIALVÄGG 8 240 MM DELA EJ ANVÄT  
MELLAN RUM OCH WC VED VÄGGKÄDDE WC-STOL.  
(R'w 44 dB)

V3a D MR 450 70/70 AK/QQ H70  
SPECIALVÄGG 8 240 MM MELLAN RUM ELLER  
WC OCH BRUGG ELLER WC/RUGG VED VÄGGKÄDDE  
WC-STOL.  
(R'w 44 dB)

V4 M42K E MR 450 70/70 AK/KA M0  
(INGEN LJUDKLASS)

V4a E MR 450 70/70 AK/QQ M0  
VÄGG MELLAN RUM OCH BRUGG  
(INGEN LJUDKLASS)

V5 ---

V6 M02K E MR 450 70/70 -/KA M0  
ISCHAKTVÄGG

**HÄNVISNINGAR**

REV	AV	ÄNDRING	SOB	DATUM

**FÄSTBYTT**  
**KASTANJEN 7**  
HUS  
HUS 2, 3  
ADRESS  
Majstångsvägen 6

A	Stadsn Arkitekt, TEL. 08-702 14 50
K	Byggnadstekniska Byrån, TEL. 08-545 78 530
E	Jon Fransson Elkonsult AB, TEL. 08-10 39 00
VY	PB-teknik AB, TEL. 08-584 859 50
D	Brandskyddslaget, TEL. 08-586 188 00
M	Cedervall Arkitekt AB, TEL. 08-618 83 20
M&B	Gronlj AB, TEL. 010-480 00 00
Proj	Projektbyrån Stockholm, TEL. 070-666 38 97

**SYSTEMHANDLING**

**STYCKEN I YTTRE**

OMBYGGNAD TILL FÖRSKOLA  
NY PLANLÖSNING  
HUS 3  
PLAN 2 (ENTRÉPLAN)

ANVÄNARE	SKAPELSENUM	BYTTID ANV
TK	TK	TK

DATUM	PROJEKTRÄTT
2011-12-23	0814425/1277


SKALA	BYGGNADNUMMER	REV
1:100 (A3 1200)	A-4.0.1-320	

Bilaga 2

TELLUSBORGSVÄGEN

UTRUSTNING

- ① LESA BÄCKORD TYP SLOTTSEBO NR 5492, 7 ST
- ② LESA BÄCKORD TYP SLOTTSEBO NR 5410, 3 ST
- ③ LÉS BARNBOKGRUPP TYP SLOTTSEBO VIKENDROM NR 5499-2, 2 ST
- ④ PLATSVYGG FÖRVARSKLÖDA FÖR SANDEKÄLLER, 4 ST
- ⑤ KLÄTTERNÄT, 1 ST
- ⑥ LITEN SLÄNTRUTSCHAMMA, 1 ST
- ⑦ STOR SLÄNTRUTSCHAMMA, 1 ST
- ⑧ KLÄTTERLEK TYP KOMPAN KLÄTTERLEK NR M712P, 1 ST
- ⑨ LEKUS TYP KOMPAN LILLA Huset NR HSC545P, 1 ST
- ⑩ SANDBORD TYP KOMPAN BLENSTERBORD 3 NR HMB3P, 1 ST
- ⑪ LEKSTÄLLNING TYP KOMPAN LASTBIL NR H51P, 1 ST
- ⑫ LEKSTÄLLNING TYP KOMPAN LITEN BL NR H51P, 1 ST
- ⑬ SANDBORD TYP KOMPAN SANDBORD NR H51P, 1 ST
- ⑭ LEKUS TYP KOMPAN NR BASCT5P, 2 ST
- ⑮ HÄRMAFAST CYKELSTÄLL TYP LAPPSET STRÖGET NR P92, 6 ST, 24 PLATSER

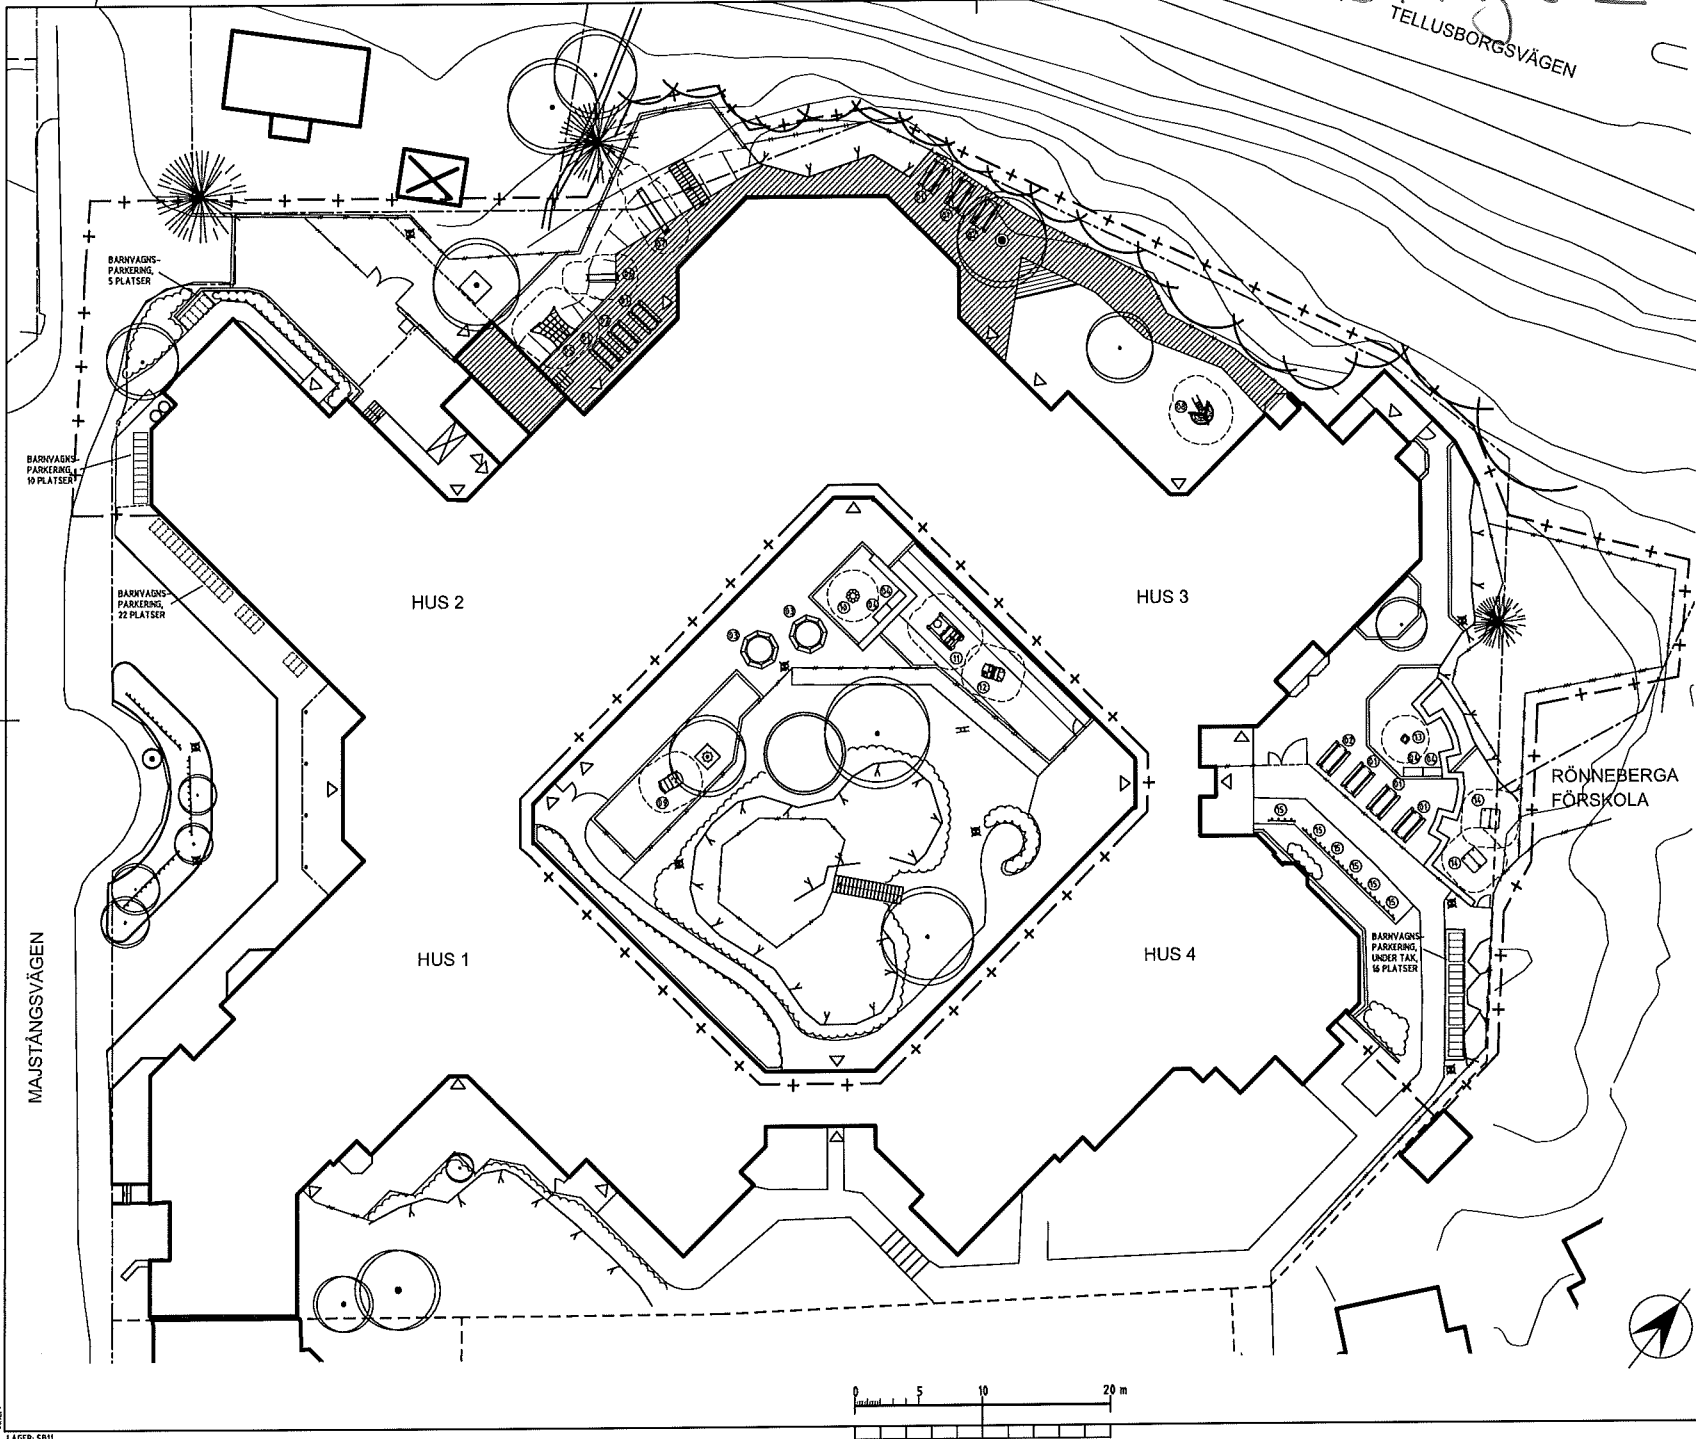

RÖNNEBERGA FÖRSKOLA

REV	INT	ÄNDRING	DATE	BESKRIVNING
<b>FASTTITEL</b> <b>KASTANJEN 7</b> HUS 2, 3 Adress Maustångsvägen 6				
A: Stadion Arkitekt, TEL. 08-702 14 50 K: Byggnadsstyrelsen Byrå, TEL. 08-545 78 630 F: Jan Fransson, Ekonomisk AB, TEL. 08-10 39 05 V: P&B-Intek AB, TEL. 08-564 859 50 B: Brändskyddsbyrå, TEL. 08-588 188 00 C: Caseroll Arkitekt AB, TEL. 08-618 83 20 M&S: Cronmij AB, TEL. 010-480 00 00 Proj: Projektbyrå Stockholm, TEL. 070-666 38 97				
<b>SYSTEMHANDLING</b>				
RITNING AVSE OMBYGGNAD TILL FÖRSKOLA				
<b>UTRUSTNINGSPLAN</b>				
ARBETAR	REVISOR	RTID AV		
B. Sjöström	JPA	JPA		
DATE	PROJEKTNUMMER			
2011-12-23	QMB14.4.25			
SKALA	RITNINGSSKALA			
1:200 (A3 1:400)	L-18.1-001			

