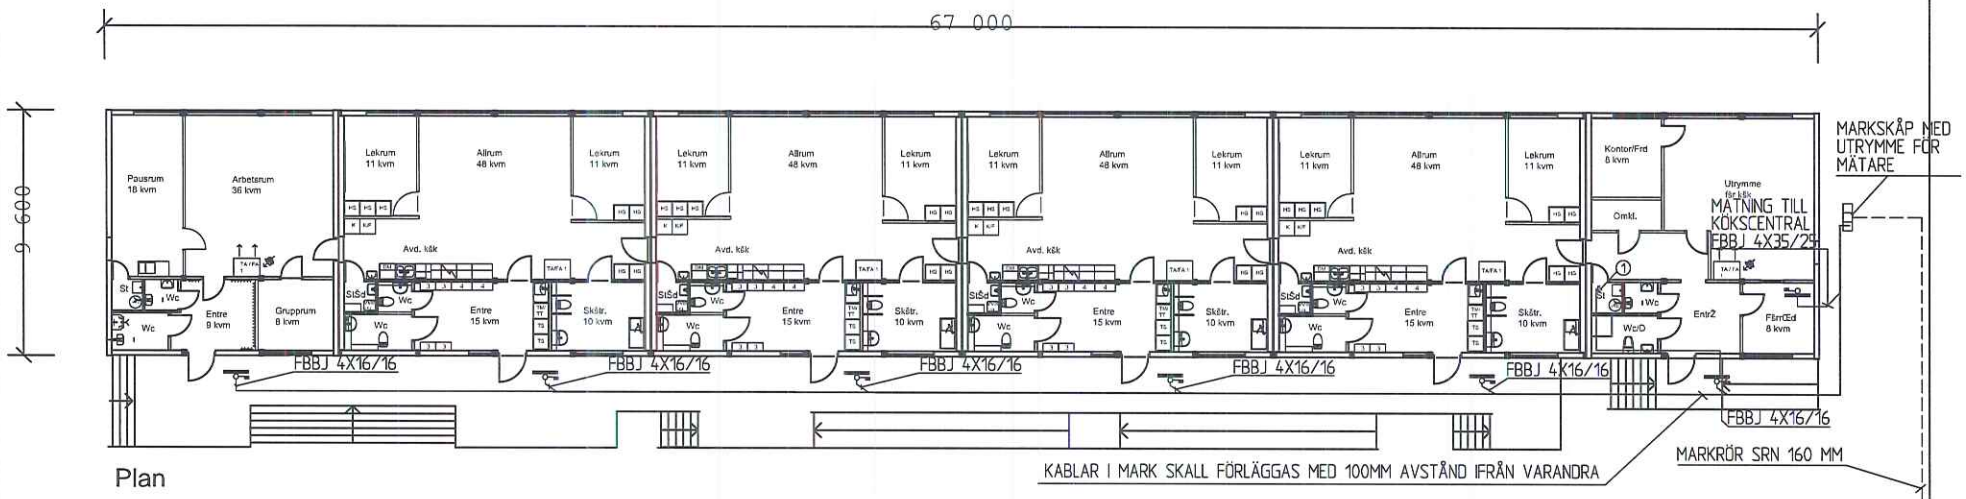

Plan

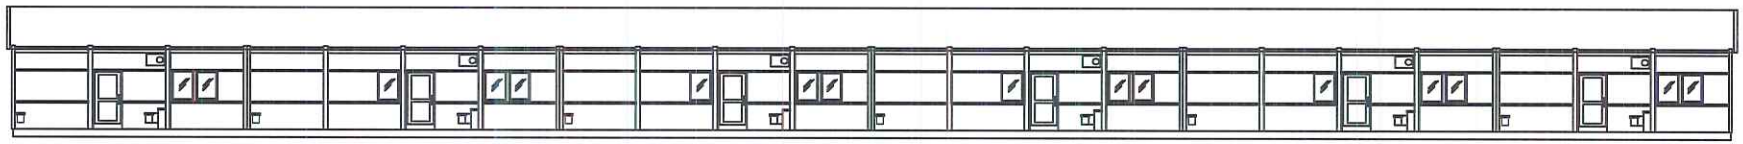

EntrŽfasad

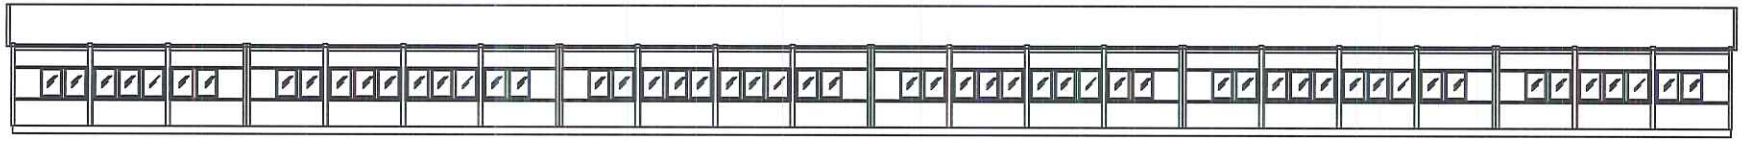

Fasad baksida

FÖRKLARING

DÄR EJ ANNAT ANGES GÄLLER:

INVÄNDIG INSTALLATION
TYP EBB-AL FÖRLÄGGS PÅ KABELSTEGE/RÄNNA
I LEDNINGSKANALER OCH OVAN DEMONTERBART
U-TAK
INFÄLLD INSTALLATION TVINNAD FB I RÖR

① ENVÄGSUTTAG 230V 1500 ÖG

METER
0 1 2 3 4 4 10 15

SISAB SKOLFASTIGHETER I STOCKHOLM AB

BYGGHANDLING

BET	ANT	ÄNDRINGEN AVSER	SIGN	DATUM

A	SWECO FINS	08-522 152 66
V	ÅF INSTALLATION AB	08-627 10 13
E	K-KONSULT ELMILJÖ AB	08-775 88 00

MELLANBERGSPARKEN
FASTIGHETSNUMMER
PERSONNEVÄGEN
FÖRSKOLEPAVILJONG HUS A, PLAN 100

RITAD AV, KONSTRUERAD AV	MOR
GRANSKAD AV	MIKAEL DU RIETZ
DATUM	2006-08-24
ANSVARIG	

KRAFT SKALA 1:100 A1

ARBETSNUMMER 2064-0645

HANDLINGSNUMMER E63-A011

BILAGA 1

Bil 1

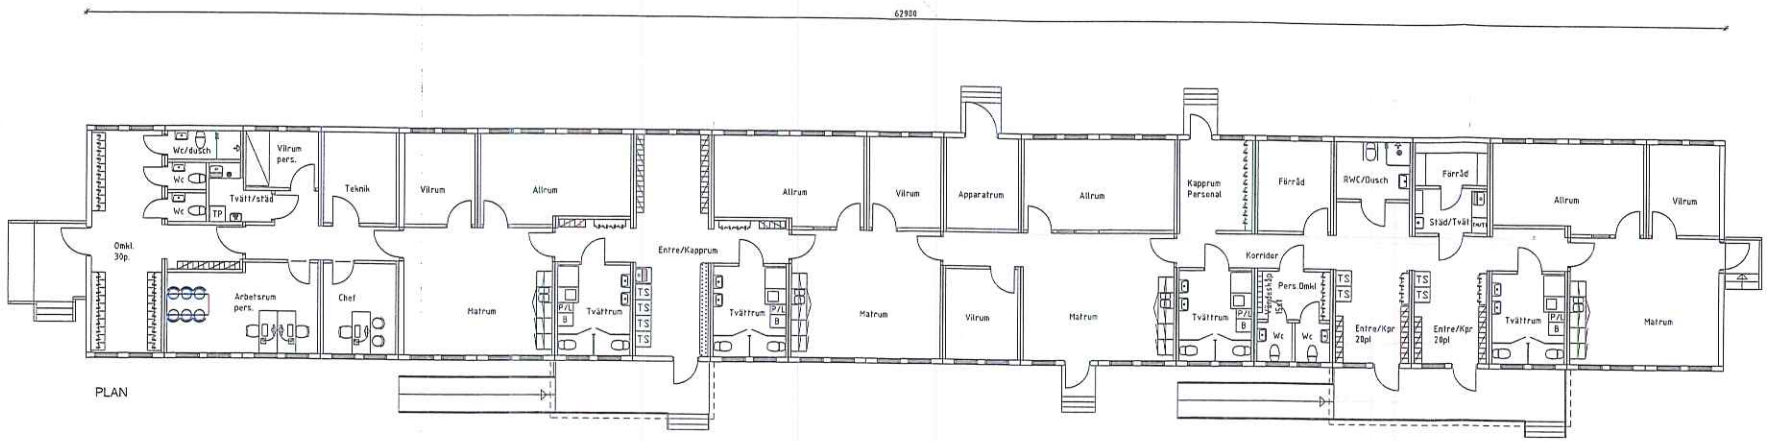

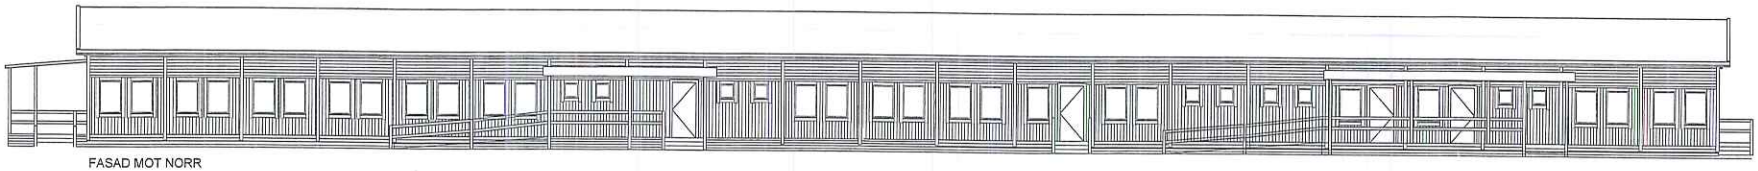

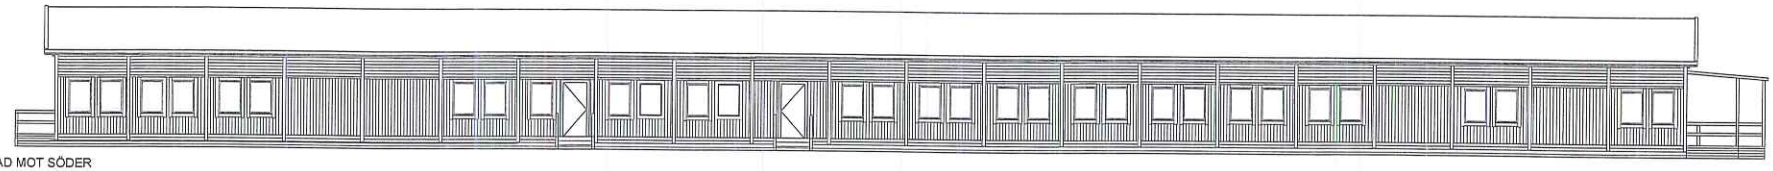

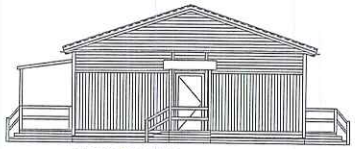

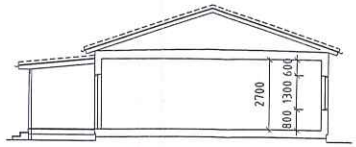

SEKTION

GRANSKNING 2012-03-27/JN
~~GRANSKNING 2012-03-23/JN~~

BET	ANT	ÄNDRINGEN AVSER	SIGN	DATUM

BYGGLOVSHANDLING

FSK PERSONEVÄGEN
HÄGERSTENÅSEN, STOCKHOLM

MODULEN
ByggModul
Moelven ByggModul AB, Orsby 193 685 92 Tornby
Tel0760-69 98 00, Fax0760-69 98 89.

ORDER NR	RITAD AV	HANDLÄGGARE
5763	JN	
DATUM	ANSVARIG	
12-03-21	PE	

TILLBYGGNAD PERSONALDEL

PLAN, SEKTION, FASADER

SKALA	NUMMER	BET
1:100	A-40.0-002	

PCS portable construction system

Konstruktionen enligt denna ritning är Moelven Byggmodul AB egendom och må inte utan Moelven Byggmodul AB skriftliga medgivande, ej heller helt eller delvis kopieras, reproduceras eller på något annat sätt utnyttjas. Överträdelse kommer att beivras.

BILAGA 2