


Övre plan




Nedre plan

SKISSFÖRSLAG

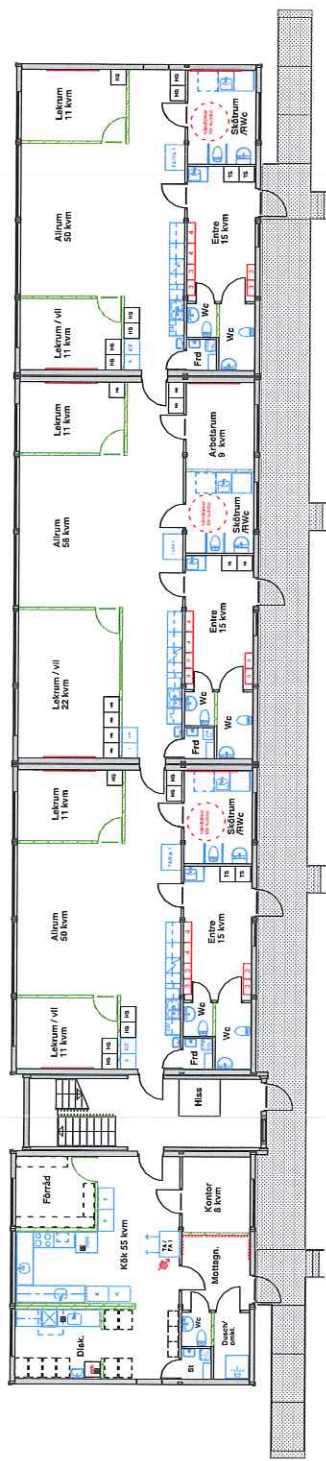

Expandia Modultyörning AB
 Klippan Göteborg Västerås
 0435-294 30 031-779 28 60 021-80 41 10

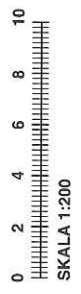

A		Flytt av loffgångstrapp		JW	120305
REV	ANT	REVIDERINGEN	AVSER	SIGN	DAT
Tillfällig Förskolepaviljong SISAB Selmedalsvägen, Hägersten Stockholms stad FÖRSKOLA TYP S2000, ca 990 kvm PLANRITNING					
SKALA	AVTALSNR:	AVTALSNUMMER	RITNINGSNUMMER	REV	DAT
1:200	0	12416.03	12416.03	A	
DATUM	RITAD AV				
2012-02-08	Jonas Wallstedt				