

PLANBESTÄMMELSER

Följande gäller inom områden med nedanstående beteckningar. Endast angiven användning och utformning är tillåten. Bestämmelser utan beteckning gäller inom hela planområdet.

GRÄNSER

— · — · — Planområdesgräns

ANVÄNDNING AV MARK OCH VATTEN

Allmänna platser

GC-VÄG Gång- och cykelväg

ADMINISTRATIVA BESTÄMMELSER

Genomförandetid

Genomförandetiden är 5 år från den dag planen vinner laga kraft

Grundkartan upprättad 2012-06-26 av Tyresö samhällsbyggnadsförvaltning. Kartan är ajourhållen inom ett område begränsat till 50m utanför gräns för detaljplan.

Börje Buss
Kartsystemingenjör

Primärkartan är framställd fotogrammetriskt år 2009 och kompletterad genom terrester mätning fram till ovanstående datum.
Koordinatsystem: Sweref99 1800, RH00, Mätclass II.

GRUNDKARTA

—+— Kommungräns	▨ Byggnad karterad efter takkontur resp hustiv	— Dike	4:1 3 Fastighetsbeteckningar
— Traktgräns	▨ Uthus karterad efter takkontur resp hustiv	— Staket	0.0 Bef. markhöjd
— Fastighetsgräns	▨ Skärmtak	— Häck	
— Sv Lr Servituts-, ledningsrätts-, gemensamhetsanläggningsgräns	— Väg	— Mur	

DETALJPLAN

Antagandehandling

Brinkvägen
Inom Tyresö kommun, Stockholms län

Beslutsdatum

Godkännande

Instans

KS

Antagande


KF

Upprättad januari 2013 enligt PBL (2010:900)

Laga kraft

Sara Kopparberg
Planchef

Christian Nützel
Planarkitekt

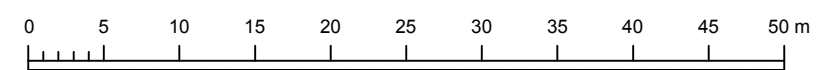

skala 1:500 (A3)