

# Kommunhuset

- **Kort sikt**


Vilka ska sitta i Kom.huset resp. C3L ?

- **Längre sikt**



Rodamco – kontrakt tom 2023




C 3 L – kontrakt tom 2011 och 2014



Forellskolan – Tillgänglig för alternativ verksamhet om ca 2-5 år



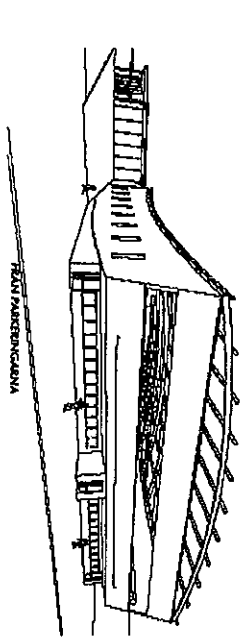


FACEBERRENSKIV MED TAK AVDTI

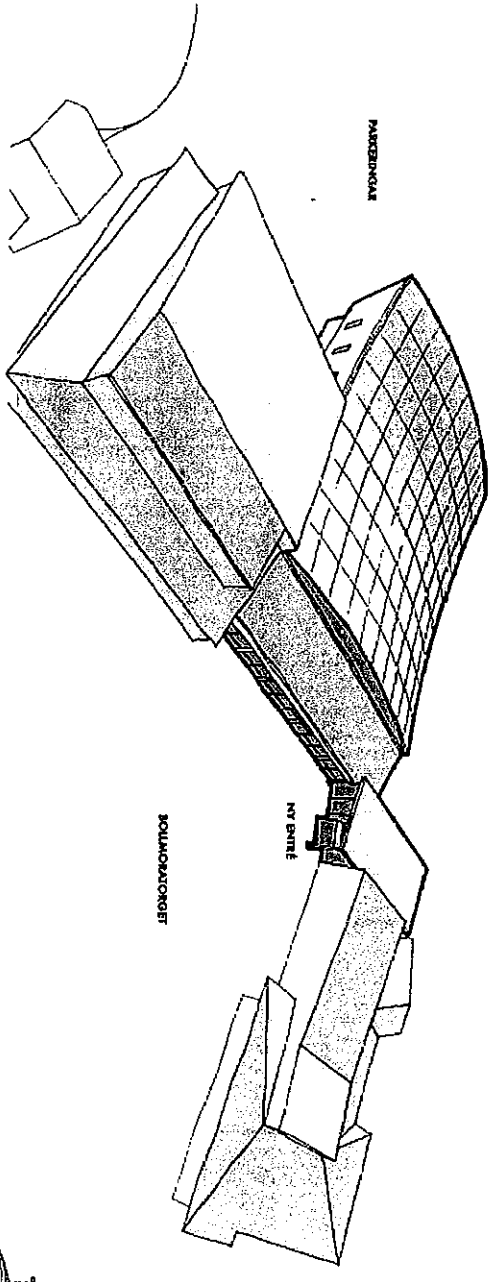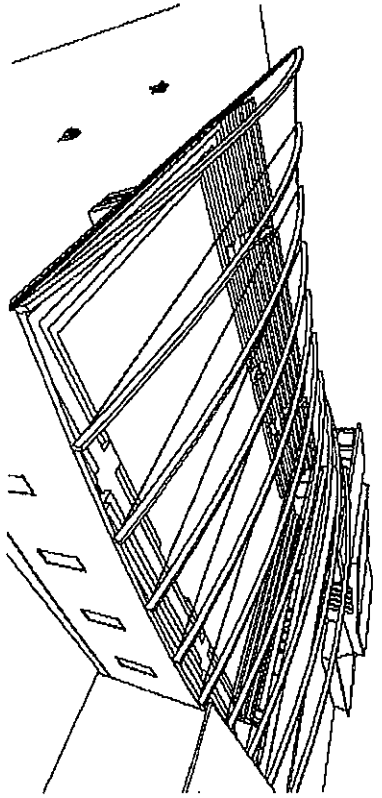


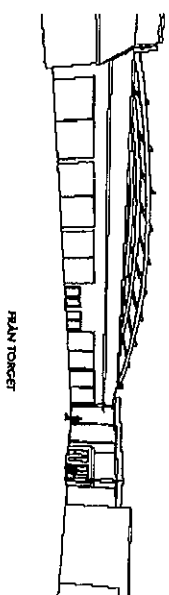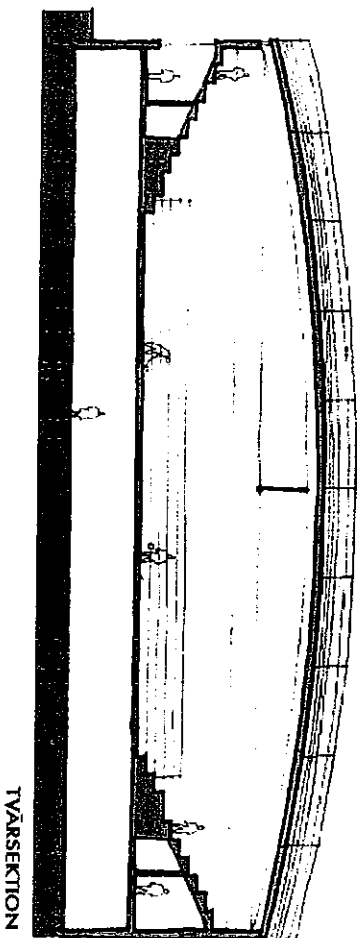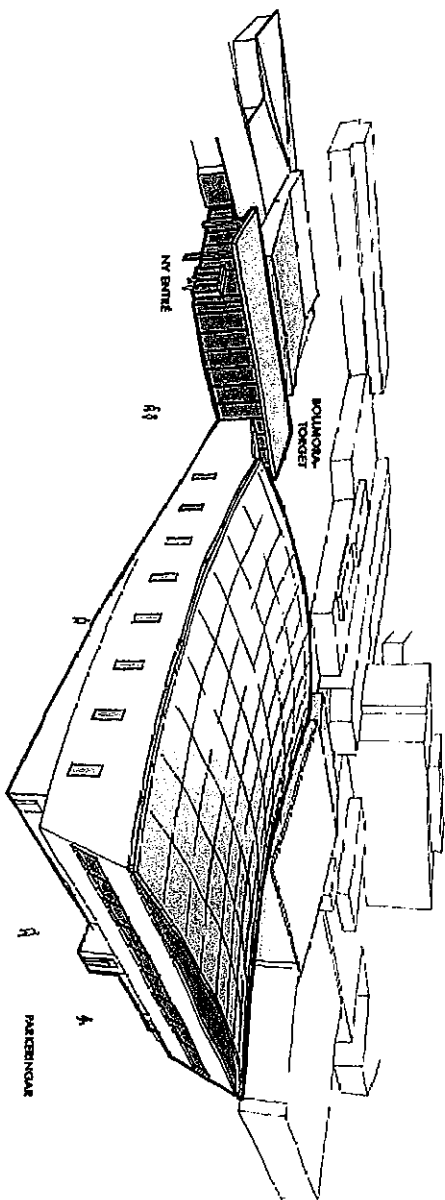


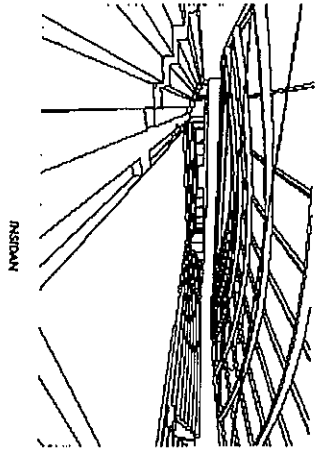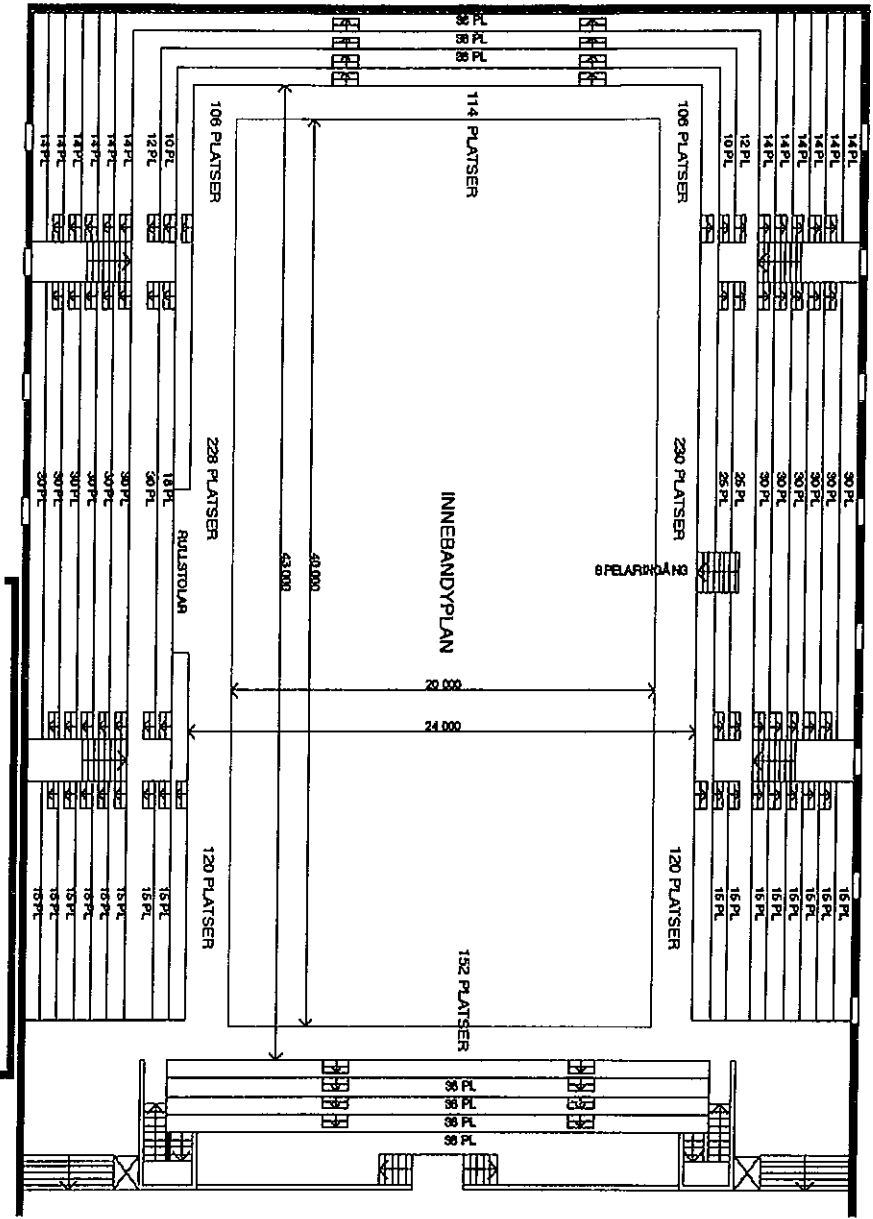

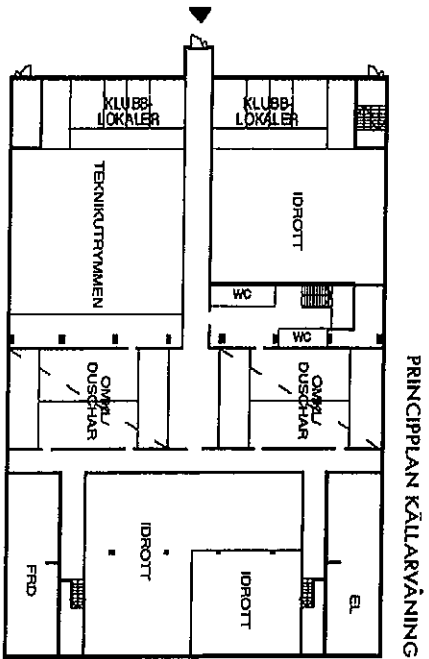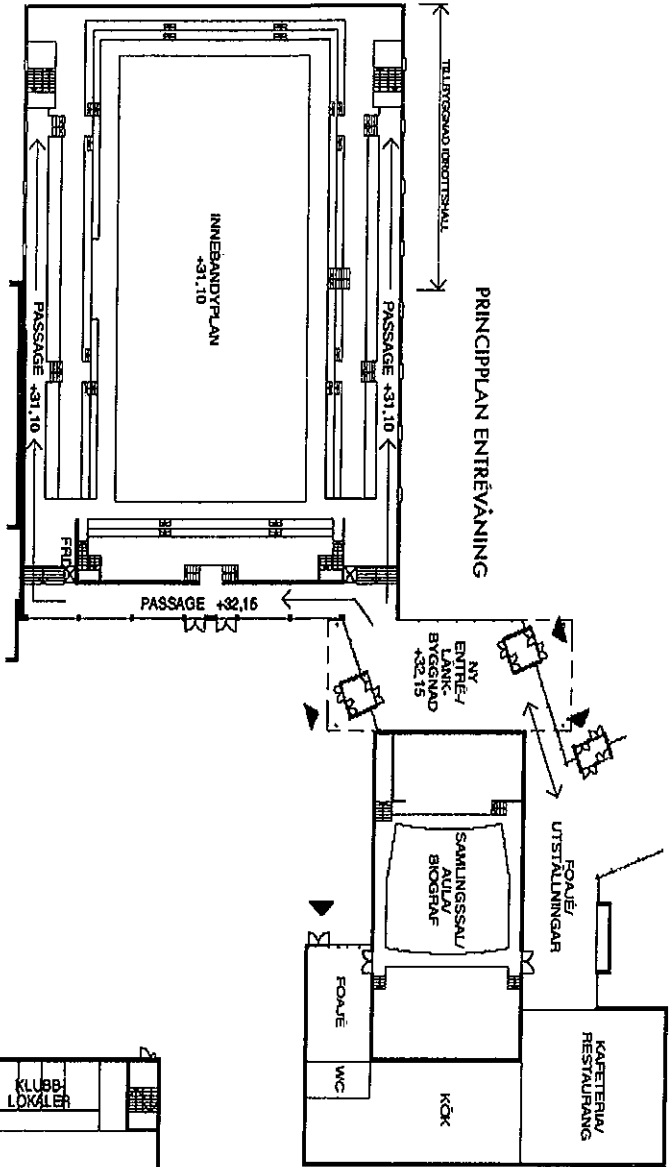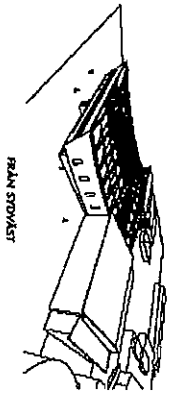


# Bollmorahallen

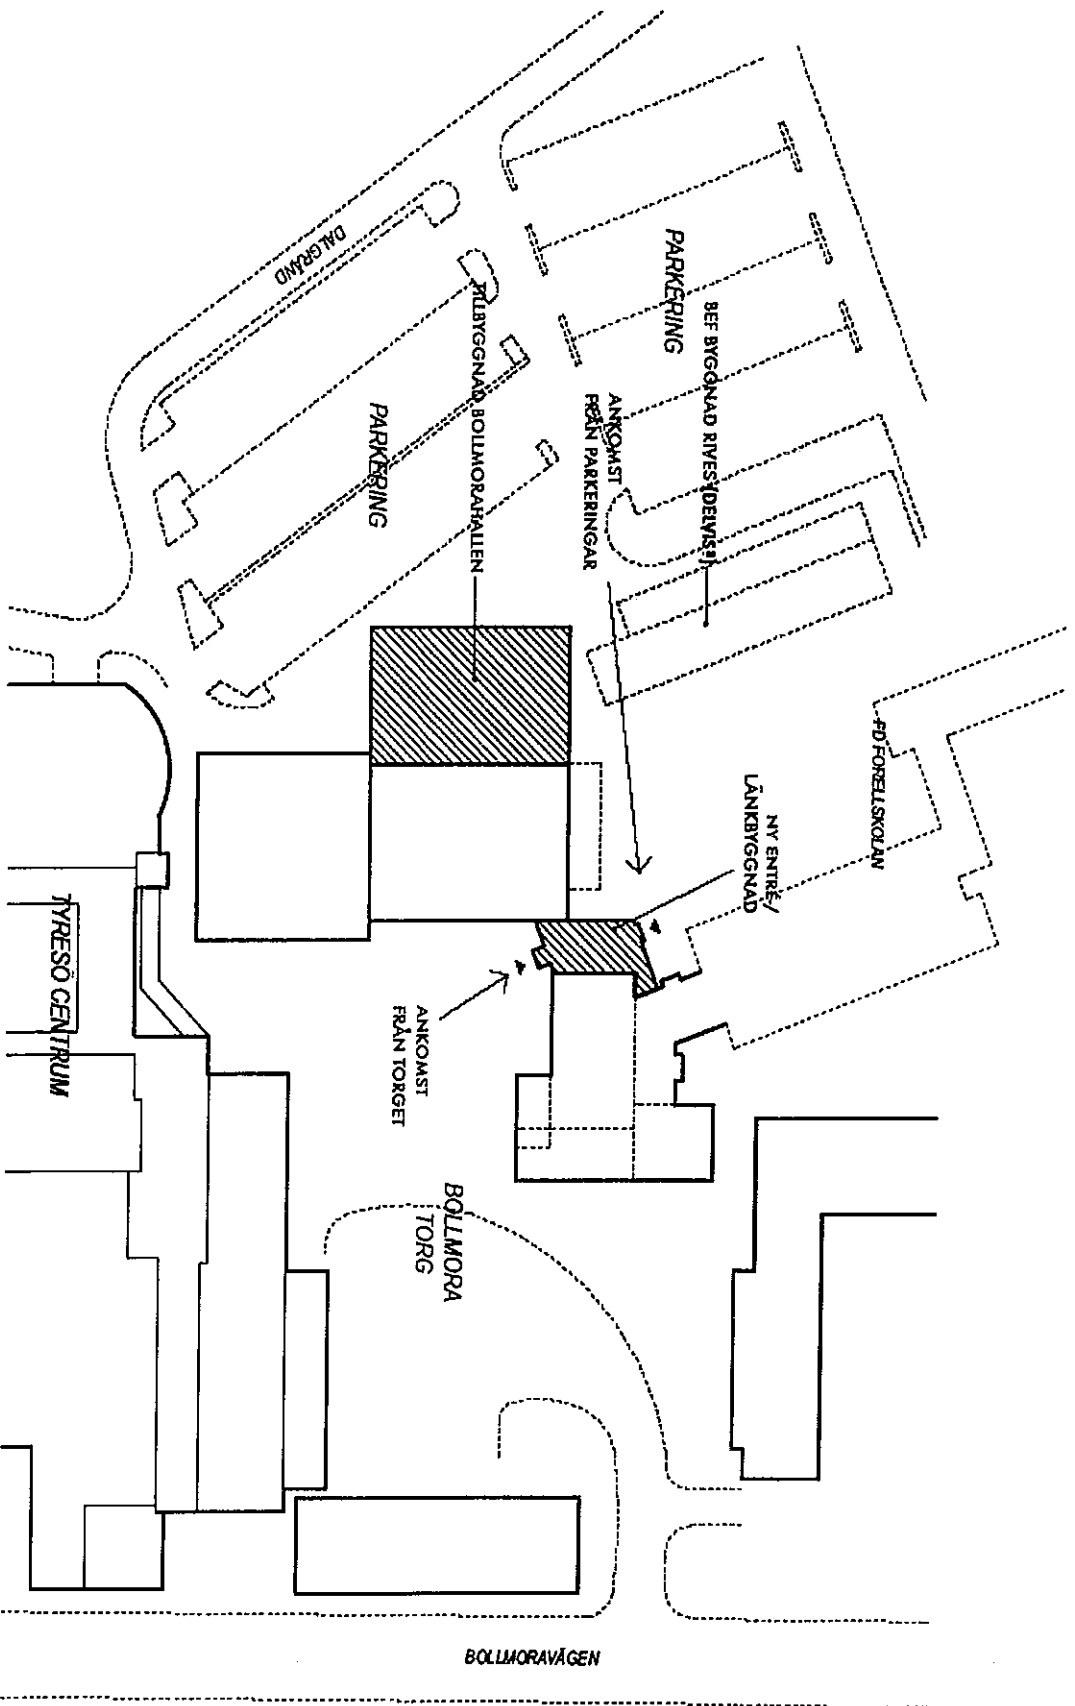


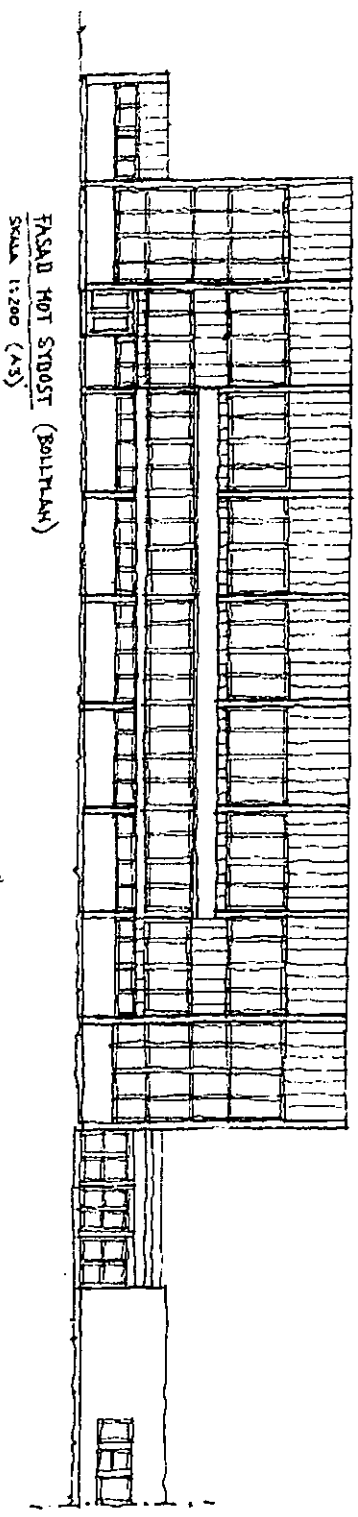

FASAD MOT SÖDÖST (BOLLPLAN)  
SKALA 1:200 (A3)

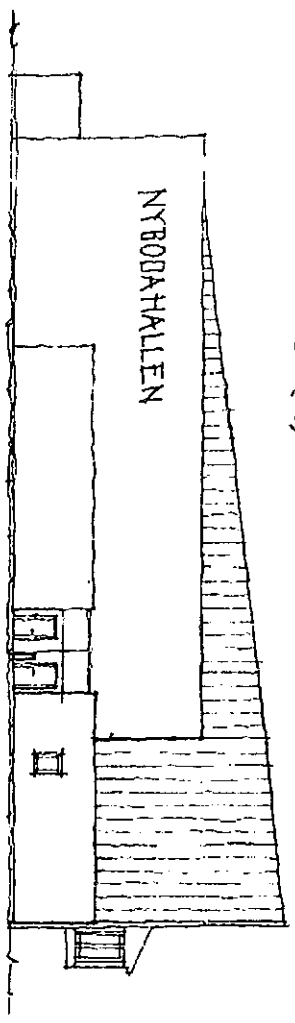

FASAD MOT SÖDVÄST (GRÄNSVÄGEN)

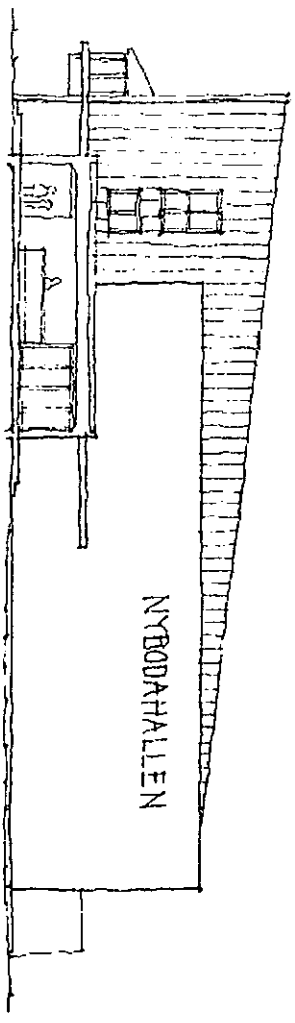

FASAD MOT NÖRÖDÖST (SEKTION GÅVAH FÄRRE)

**Nybodahallen, Tyresö Kommun**  
 Skissförslag om- och tillbyggnad  
 Utökning av läkarplatser, entré mm  
 2009 04 07 / MB



**DRAKEN**  
 ARKITEKTUR AB  
 Olofsgatan 5  
 111 31, Stockholm  
 tel: 08-23 27 00  
 fax: 08-14 98 92





# Idrottshallar

## Dalhallen

Tidplan - 0905-1006

## Nybodahallen

Tidplan – Beslut före 0910

Projektering och upphandling 0911-1006

Ombyggnad / tillbyggnad 1008-1108 ( 1203 )

## Bollmorahallen

Tidplan – kan startas upp om ca 3-4 år, beroende på utflyttningsstakt från Forellskolan, ev. tillbyggnad / renovering av Nyboda skola ( evakueringslokaler ) samt detaljplan

## Evenemangshall vid nya simhallen

# Publik idrottshall och Adm.lokaler