


Xref ritning: V:\AMarkPlan\HannaFD\transformatorstation\grundkarta_Tyresö_Centrum.dwg
 V:\Projekt\Detailplaner\Pågående\Transformatorstation, Bollmora 2:134\detailplan1_samrådshandlingar\övrigt\ledningskollankxo_36374_ei_swe.dwg
 Rasterbilder:

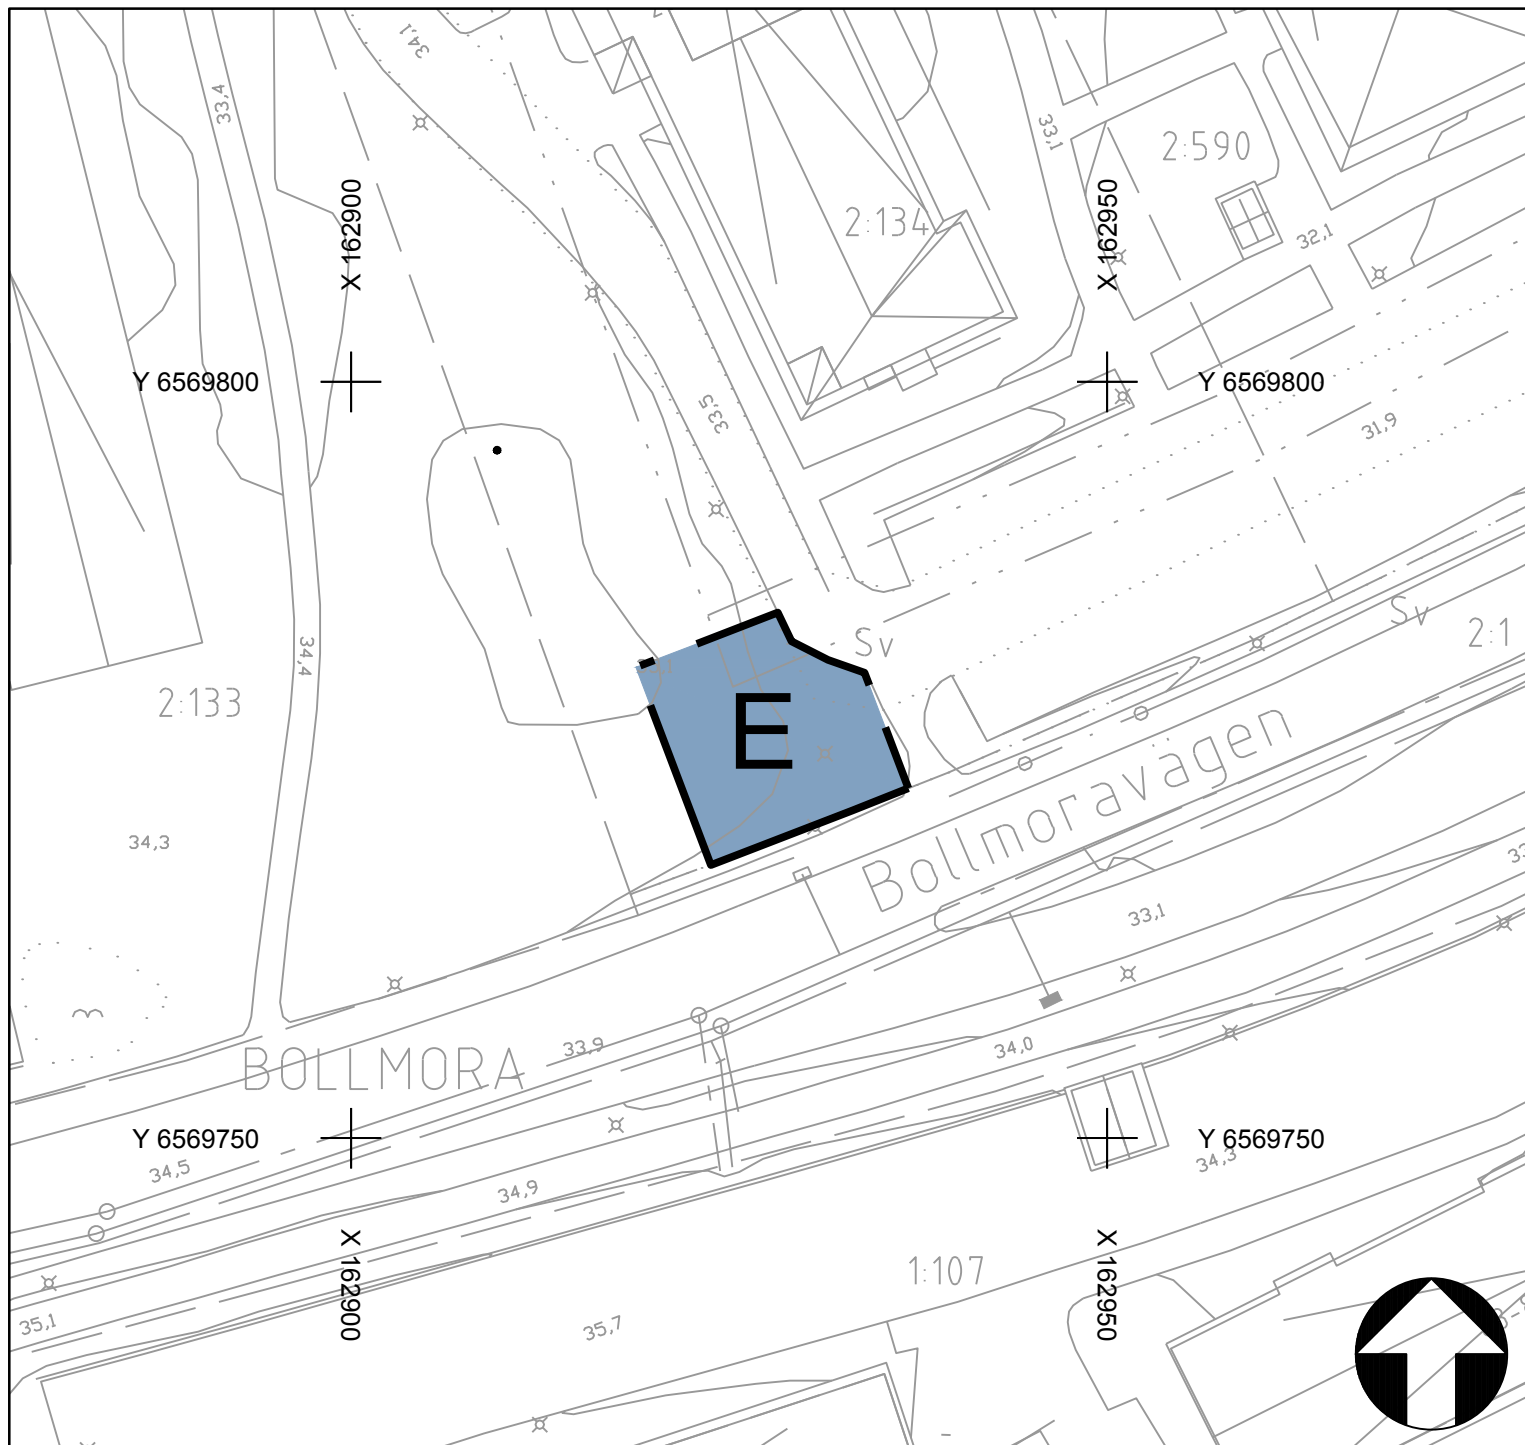

Grundkarta upprättad 2012-10-03 av Tyresö samhällsbyggnadsförvaltning. Kartan är ajourhållen inom ett område begränsat till 50m utanför gräns för detaljplan.

Börje Buss
 Kartsystemingenjör

Primärkartan är framställd fotogrammetriskt år 2005 och kompletterad genom terrester mätning fram till ovanstående datum.
 Koordinatsystem: Sweref99 1800, RH00, Mätklass II

GRUNDKARTA

- +-+ Kommungräns
- - - Traktgräns
- Fastighetsgräns
- Servituts-, ledningsrätts-,
Sv Lr gemensamhetsanläggningsgräns
- ▣ Byggnad karterad efter takkontur resp hustiv
- ▤ Uthus karterad efter takkontur resp hustiv
- ▢ Skärmtak
- ⋯ Väg
- == Dike 4.1 3 Fastighetsbeteckningar
- - - Staket 0.0 Bef. markhöjd
- Häck
- Mur

PLANBESTÄMMELSER

Följande gäller inom områden med nedanstående beteckningar. Endast angiven användning och utformning är tillåten. Bestämmelser utan beteckning gäller inom hela planområdet.

GRÄNSER

— · — Planområdesgräns

ANVÄNDNING AV MARK OCH VATTEN
Kvartermark

▣ E Tekniska anläggningar

ADMINISTRATIVA BESTÄMMELSER
Genomförandetid

Genomförandetiden är 5 år från den dag planen vinner laga kraft

| | | |
|--|---|---------|
| DETALJPLAN | Antagandehandling | |
| Transformatorstation, Alternativ 2 Bollmora 2:134 inom Tyresö kommun, Stockholms län | Beslutsdatum | Instans |
| | Godkännande | MSU |
| Upprättad januari 2013 enligt PBL (2010:900) | Antagande | KS |
| | Laga kraft | |
| Sara Kopparberg Planchef | Hanna Fürstenberg Danielson Planarkitekt | |
| | Skala: 1:500 | |