

Börje Buss
Kartsystemingenjör

Primärkartan är framställd fotogrammetriskt år 2005 och kompletterad genom terrester mätning fram till ovanstående datum.
Koordinatsystem: Sweref99 Tyresö, RH00, Mätklass II.

PLANBESTÄMMELSER

Följande gäller inom områden med nedanstående beteckningar. Endast angiven användning och utformning är tillåten. Bestämmelser utan beteckning gäller inom hela planområdet.

GRÄNSER

- Planområdesgräns
- Egenskapsgräns

ANVÄNDNING AV MARK OCH VATTEN

Kvartersmark

- SB. Förskola eller omsorgsboende

BEGRÄNSNINGAR AV MARKENS BEBYGGANDE

- Marken får inte bebyggas
- Marken får endast bebyggas med uthus och garage

PLACERING, UTFORMNING, UTFÖRANDE

Utformning

- I Högsta antal våningar

ADMINISTRATIVA BESTÄMMELSER

Genomförandetid

Genomförandetiden är 5 år från den dag planen vinner laga kraft

GRUNDKARTA

- Kommungräns
- Byggnad karterad efter takkontur resp hustiv
- Dike 4:1 3 Fastighetsbeteckningar
- Traktgräns
- Uthus karterad efter takkontur resp hustiv
- Staket 0.0 Bef. markhöjd
- Fastighetsgräns
- Skärmtak
- Häck
- Servituts-, ledningsrätts-, gemensamhetsanläggningsgräns
- Väg
- Mur

DETALJPLAN

Antagandehandling


Omsorgsboende Tärningen, Nyboda 1:1

Inom Tyresö kommun, Stockholms län

Upprättad januari 2013 enligt PBL (2010:900)

Sara Kopparberg
Planchef

Hanna Fürstenberg Danielson
Planarkitekt

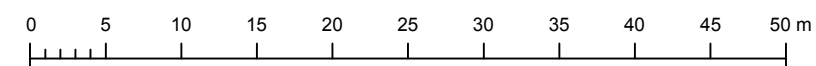

Beslutsdatum	Instans
Godkännande	MSU
Antagande	KS

Laga kraft	

Skala: 1:500