


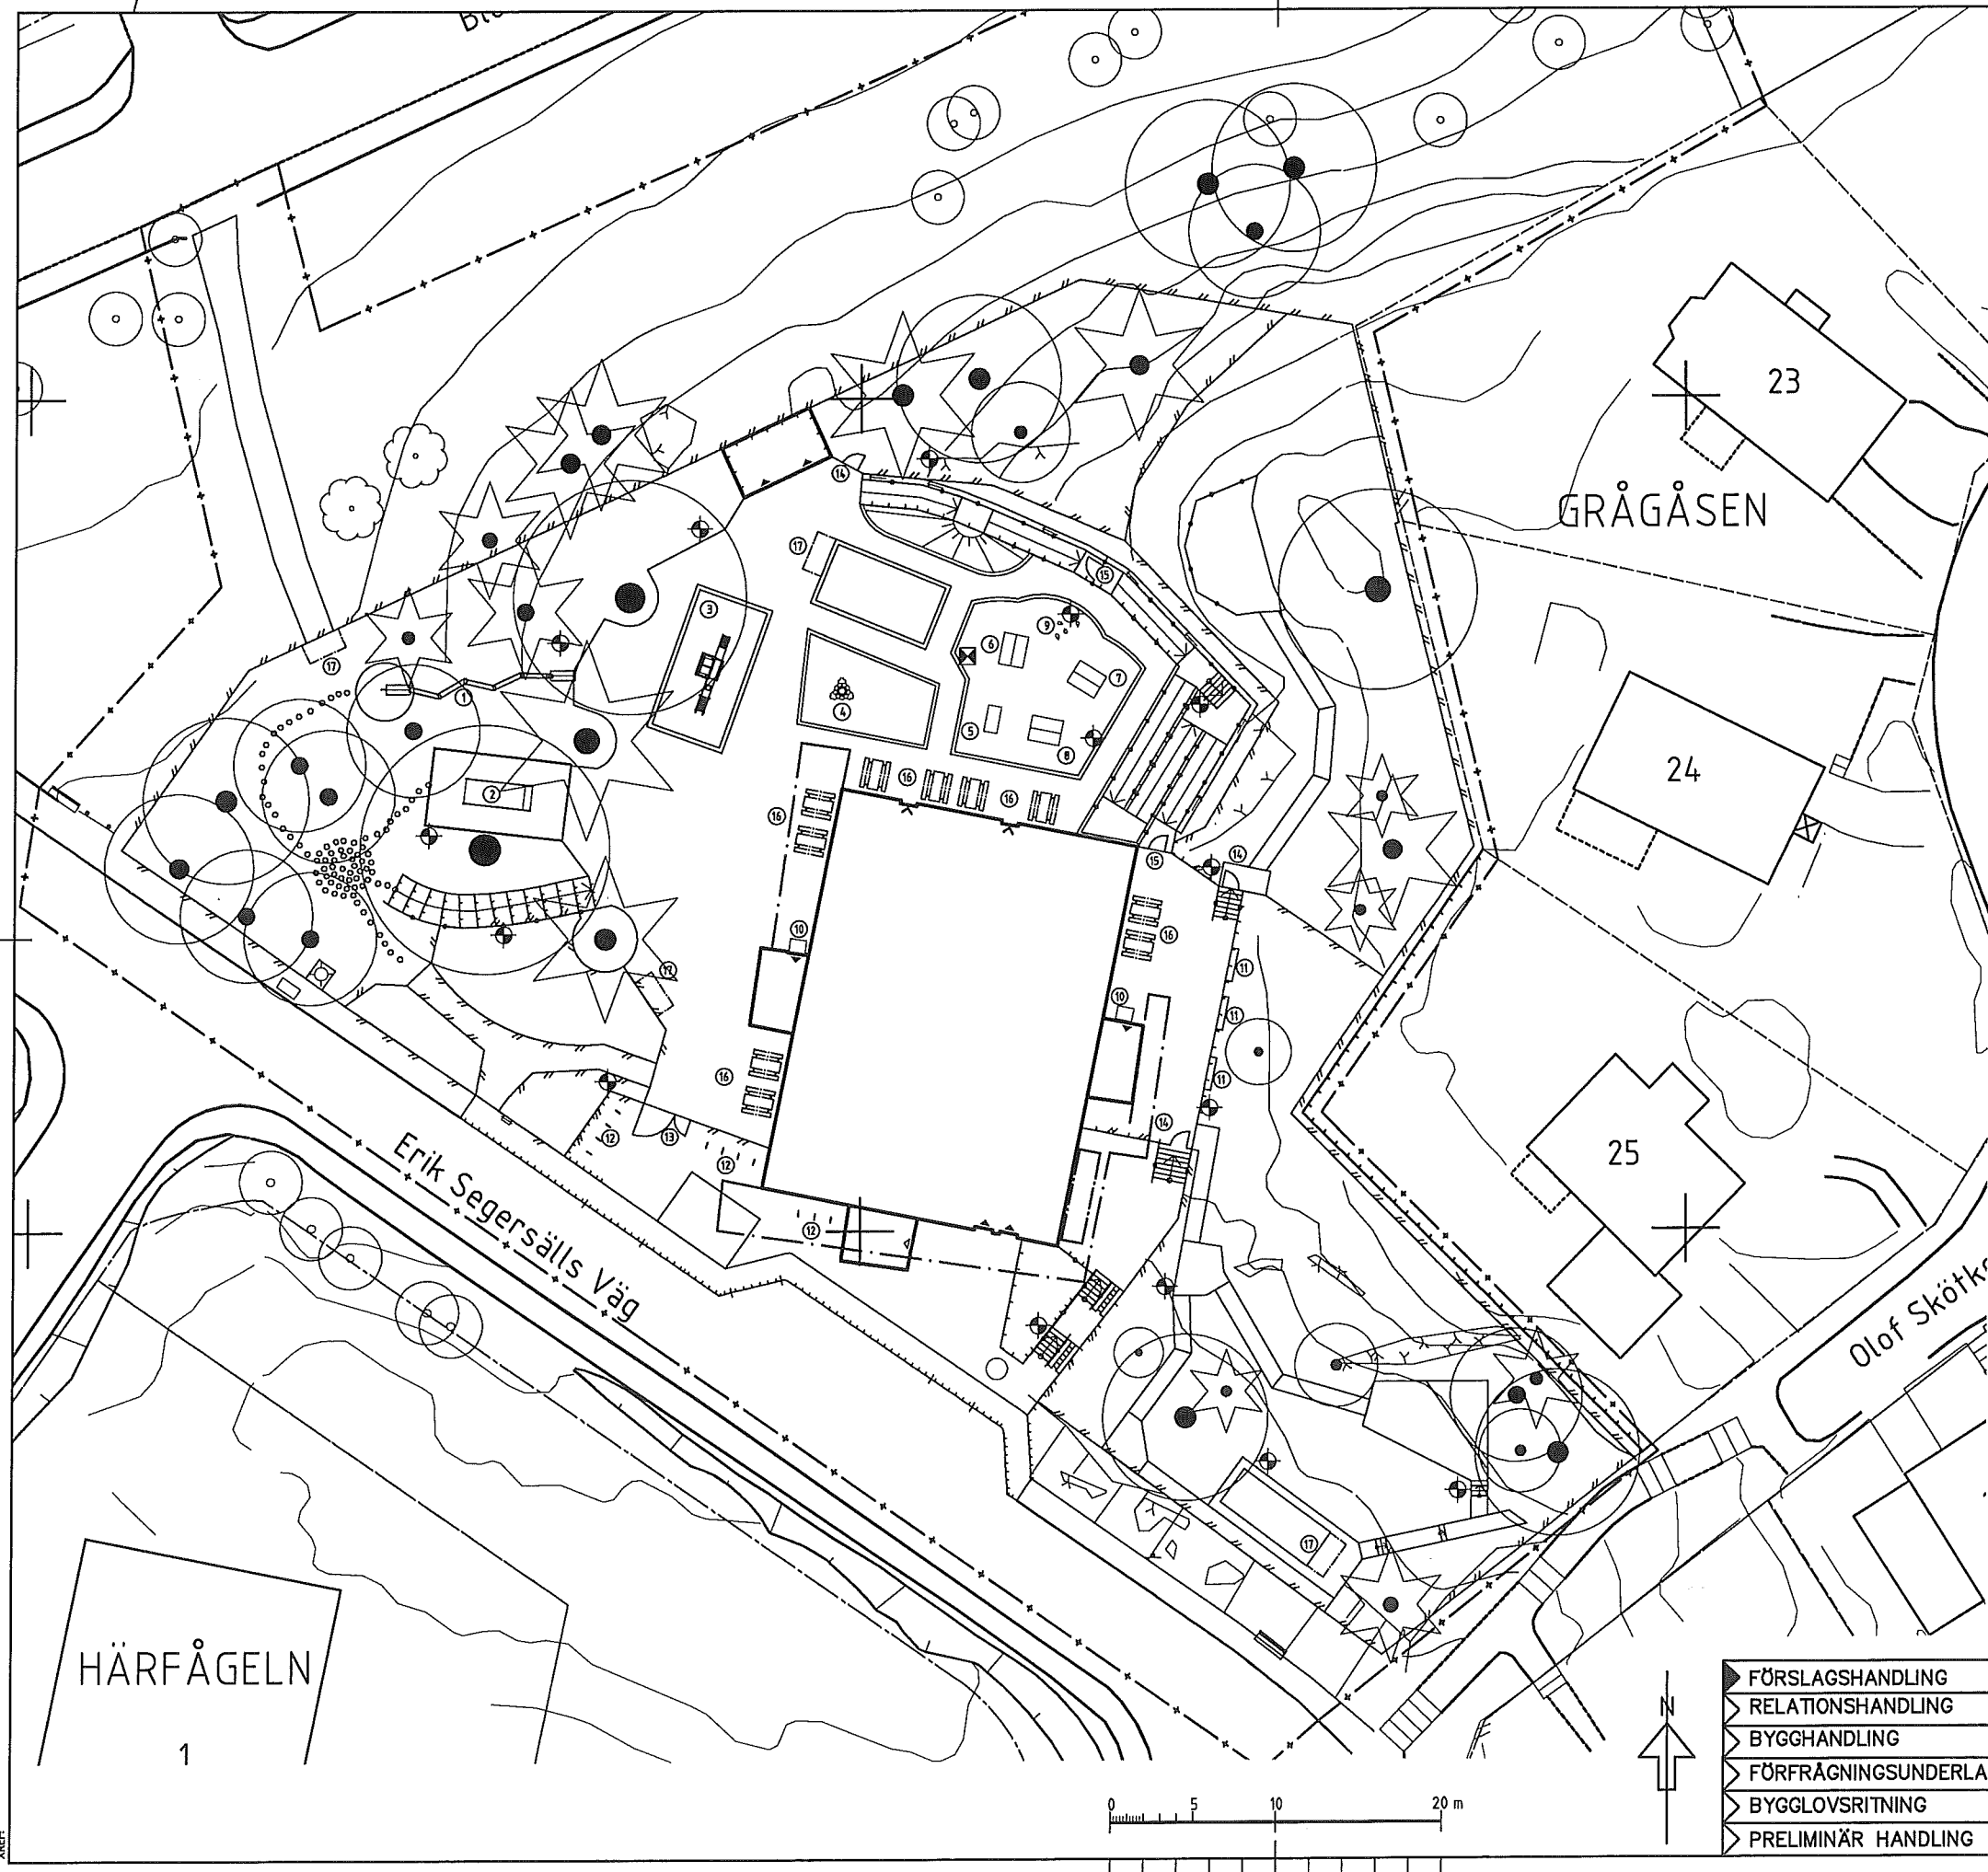

- TECKENFÖRKLARING
- ① VATTENRÄNNOR TYP RICHTER NR 5.13050, 5 ST OCH NR 5.14400, 25T
 - ② SLÄNTRUTSCH TYP RICHTER NR 3.64230, 1 ST
 - ③ KLÄTTERSTÄLLNING TYP IARS LAJ THE COUNTRY HOUSE NATURE NR 19751, 1 ST
 - ④ BAKBORD MED STOLAR TYP KOMPAN BLOMSTERLANDET NR M261P, 1ST
 - ⑤ BIL TYP LEK OCH SÄKERHET JEEP NR 4903, 1 ST
 - ⑥ LEKHUS TYP TROLLVERKSTAN AFFÄR NR 116, 1 ST
 - ⑦ LEKHUS TYP TROLLVERKSTAN LEKSTUGA NR 95, 1 ST
 - ⑧ LEKHUS TYP TROLLVERKSTAN POLISSTATION NR 102, 1 ST
 - ⑨ LEKSKULPTUR TYP SIK-HOLZ HÖNOR NR 7.58, GRUPP OM 4 ST
 - ⑩ SKRAPGALLER TYP KÅBEX SPECIALGALLER, 790X990 MM, 2 ST
 - ⑪ PLATSBYGGD TRÄSITS PÅ STÖDHUR, 2000X400, 3 ST
 - ⑫ CYKELPOLLARE FÖR NEDGJUTNING TYP BLIDSBERGS MEKANISKA STÖDET MID NR 251209, 11 ST
 - ⑬ DUBBELGRIND ENLIGT REFERENSRITNING H7 MED GRINDLÄS ENLIGT REFERENSRITNING MB, OLIVGRÖN, 1 ST
 - ⑭ ENKELGRIND ENLIGT REFERENSRITNING H7 MED GRINDLÄS ENLIGT REFERENSRITNING MB, OLIVGRÖN, 3 ST
 - ⑮ ENKELGRIND STÅLGRIND MED Fyllning RUNDSTÅL LIKA STÅLRÄCKE ST2 MED GRINDLÄS ENLIGT REFERENSRITNING MB, VÄRMGALVANISERAD, 2 ST
 - ⑯ BÄNKBORD TYP HAGS BÄNKBORD LINNEA VFZ NR 8002692, 10 ST
 - ⑰ FÖRVARINGSLÅDA FÖR LEKSAKER TYP STRÄHLES LEKLÄR 2400x1200x1200 MM, 4 ST

HÄRFÅGELN

1

FÖRSLAGSHANDLING	A	THUSKULT TIDNING & ARBETST	0950-1200 00
RELATIONSHANDLING	K	THUSKULT TIDNING & ARBETST	0950-1200 00
BYGGHANDLING	VVS	PROJEKTERINGSLAG	0950-1200 00
FÖRFRÅGNINGSUNDERLAG	E	PROJEKTER	0950-1200 00
BYGGLOVS-RITNING	X	MEDERVALL ARBETST	0950-1200 00
PRELIMINÄR HANDLING	C	CEDERVALL ARBETST	0950-1200 00

SKOLFASTIGHETER STOCKHOLM AB		DET	ANT	ANVÄNDNING AVSÄR	SOH	DATUM
FÖRSLAGSHANDLING		A	THUSKULT TIDNING & ARBETST	0950-1200 00		
RELATIONSHANDLING		K	THUSKULT TIDNING & ARBETST	0950-1200 00		
BYGGHANDLING		VVS	PROJEKTERINGSLAG	0950-1200 00		
FÖRFRÅGNINGSUNDERLAG		E	PROJEKTER	0950-1200 00		
BYGGLOVS-RITNING		X	MEDERVALL ARBETST	0950-1200 00		
PRELIMINÄR HANDLING		C	CEDERVALL ARBETST	0950-1200 00		
Kv Grågåsen 26						
Nr: 8961						
Erik Segersälls Väg						
NYBYGGNAD FÖRSKOLA						
UTRUSTNINGSPÅN						
SKALA 1:200						
1:600 (A3)						
ARBETSNUMMER						
2157:02:00						
M20-SP01						
ANVÄNDNING AVSÄR						
B. STILLEFORS						
2012-12-21						