



PLAN 100 /SOUTERRÄNGPLAN :31,80

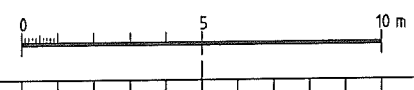


	REF.	ANT.	AVRÄDD AVSER	SIDI	DATUM
<ul style="list-style-type: none"> <li>▶ FÖRSLAGSHANDLING</li> <li>▶ RELATIONSHANDLING</li> <li>▶ BYGGHANDLING</li> <li>▶ FÖRFRÅGNINGSUNDERLAG</li> <li>▶ BYGGLOVSRITNING</li> <li>▶ PRELIMINÄR HANDLING</li> </ul>	<ul style="list-style-type: none"> <li>X A</li> <li>K</li> <li>VVS</li> <li>E</li> <li>M</li> <li>C</li> </ul>	<ul style="list-style-type: none"> <li>THUNGSÄLT TEKNIK &amp; ARKITEKT 0955-230 03</li> <li>THUNGSÄLT TEKNIK &amp; ARKITEKT 0955-230 03</li> <li>PROJEKTERINGSGRUPP 08-512 81 81</li> <li>PROJEKTEL 010-44 97 32</li> <li>CEDERVALLS ARKITEKTER 08-646 83 20</li> <li>CEDERVALLS ARKITEKTER 08-646 83 20</li> </ul>	<ul style="list-style-type: none"> <li>Kv Grågåsen 26</li> <li>Nr: 8961</li> <li>Erik Segersälls Väg</li> <li>PLAN 100</li> <li>NYBYGGNAD FÖRSKOLA</li> </ul>		<ul style="list-style-type: none"> <li>SKALA 1:100</li> <li>1:200 (A3)</li> </ul>
			ARBETSNUMMER 100626	BYGGNUMMER A30-A011	ÅR/ET 2012-12-21

REF. LAGER:

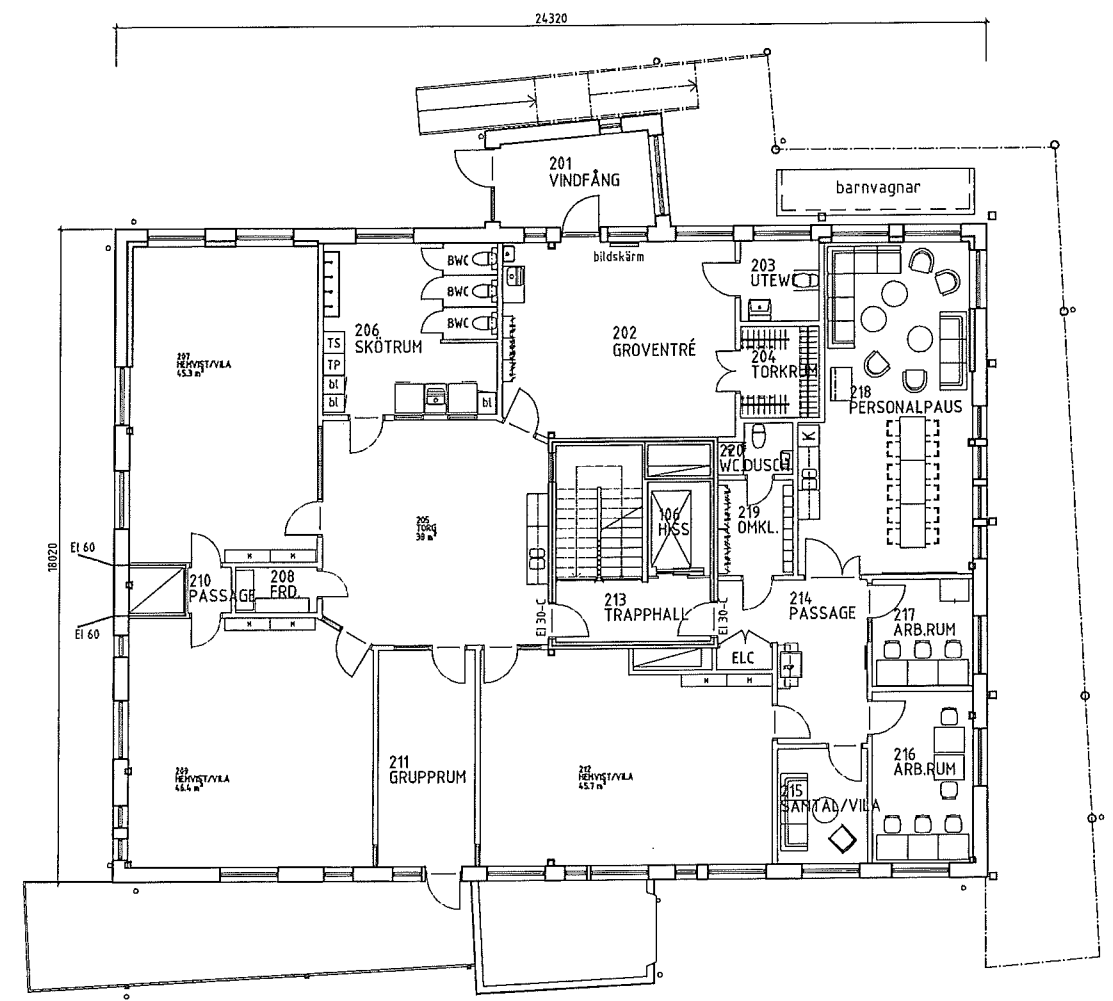


PLAN 200 +35,35

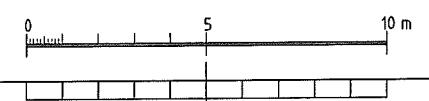


	BET	ANT	ÄNDRINGSÄNSYER	SIÖV	DATUM
<b>FÖRSLAGSHANDLING</b>	X	A	TRIVSVALT TIDNÄK & ARHITEKT	0959-230 03	<b>Kv Grågåsen 26</b> Nr: 8961 Erik Segersälls Väg PLAN 200 <b>NYBYGGNAD FÖRSKOLA</b> SKALA 1:100 1:200 (A3)
<b>RELATIONSHANDLING</b>		K	TRIVSVALT TIDNÄK & ARHITEKT	0959-230 03	
<b>BYGGHANDLING</b>		VVS	PROJEKTENGÅGEMÅNG	06-541 81 01	
<b>FÖRFRÅGNINGSUNDERLAG</b>		E	PROJEKTEL	08-66 97 32	
<b>BYGGLOVSRITNING</b>		M	CEDERVALLS ARKITEKTER	08-456 83 28	
<b>PRELIMINÄR HANDLING</b>		C	CEDERVALLS ARKITEKTER	08-456 83 28	
			P. HÄGFORS P. HÄGFORS 2012-12-21	Å. WENDEL 100626 2012-12-21	A30-A021 ÅR 2013

REF. LAGER:

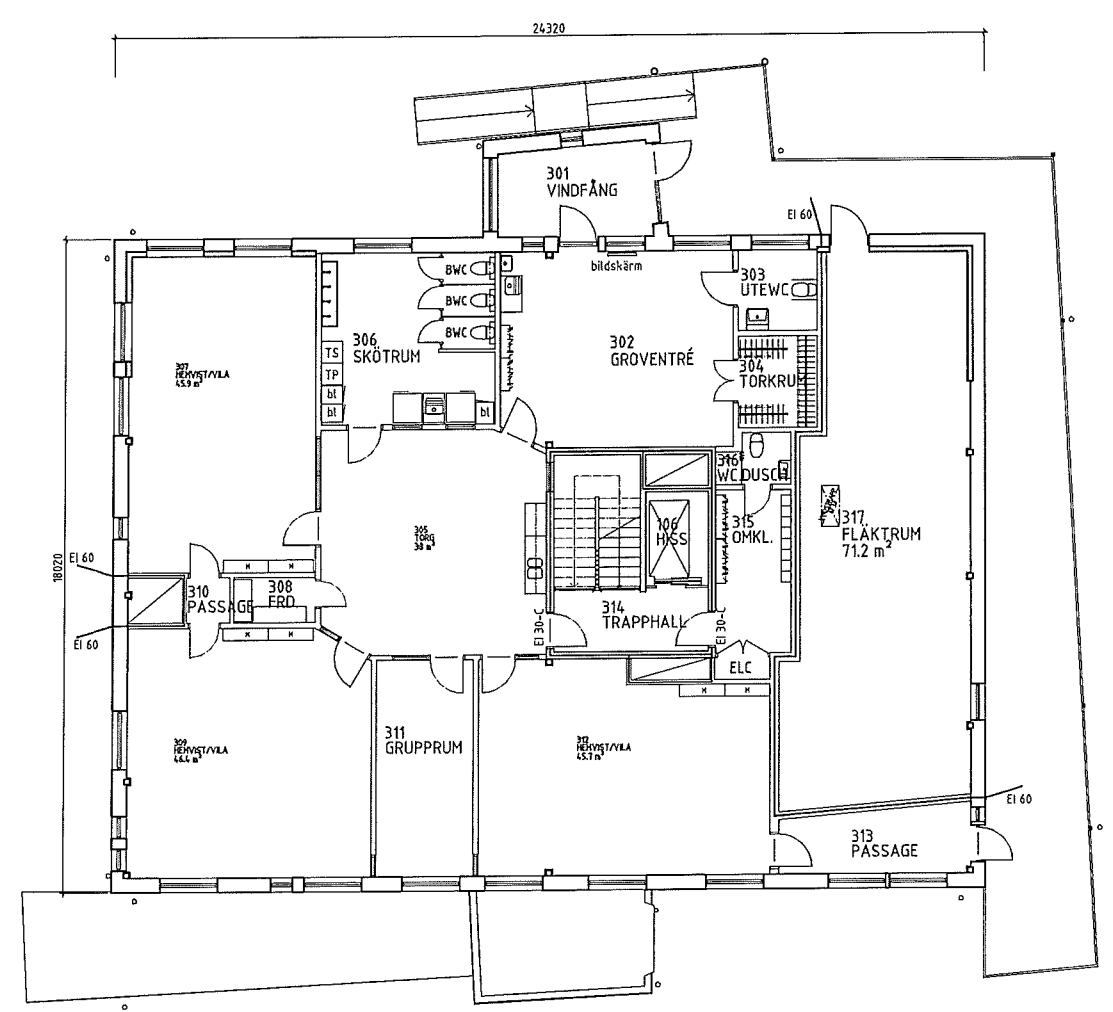

PLAN 300 +38.72

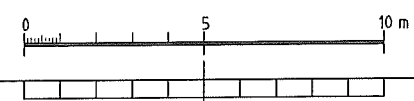

	REF.	ANT	ÄNDRINGAR	AVSER	SIQ	DATA	
<table border="0"> <tr> <td>▶ FÖRSLAGSHANDLING</td> <td>X</td> <td>A</td> <td>TRIKASULT TERNIK &amp; ARKITEKT</td> <td>0950-238 00</td> <td></td> <td rowspan="6">                     Kv Grågåsen 26                      Nr: 8961                      Erik Segersälls Väg                      PLAN 300                      NYBYGGNAD FÖRSKOLA                      SKALA 1:100                      1:200 (A3)                      AREA ETC                 </td> </tr> <tr> <td>▶ RELATIONSHANDLING</td> <td></td> <td>K</td> <td>TRIKASULT TERNIK &amp; ARKITEKT</td> <td>0950-238 00</td> <td></td> </tr> <tr> <td>▶ BYGGHANDLING</td> <td></td> <td>VVS</td> <td>PROJEKTENGAGEMANG</td> <td>16-511 81 01</td> <td></td> </tr> <tr> <td>▶ FÖRFRÅGNINGSUNDERLAG</td> <td></td> <td>E</td> <td>PROJEKTEL</td> <td>010-66 97 30</td> <td></td> </tr> <tr> <td>▶ BYGGLOVSRITNING</td> <td></td> <td>M</td> <td>CEDERVALLS ARKITEKTER</td> <td>08-416 83 20</td> <td></td> </tr> <tr> <td>▶ PRELIMINÄR HANDLING</td> <td></td> <td>C</td> <td>CEDERVALLS ARKITEKTER</td> <td>08-416 83 20</td> <td></td> </tr> </table>	▶ FÖRSLAGSHANDLING	X	A	TRIKASULT TERNIK & ARKITEKT	0950-238 00		Kv Grågåsen 26 Nr: 8961 Erik Segersälls Väg PLAN 300 NYBYGGNAD FÖRSKOLA SKALA 1:100 1:200 (A3) AREA ETC	▶ RELATIONSHANDLING		K	TRIKASULT TERNIK & ARKITEKT	0950-238 00		▶ BYGGHANDLING		VVS	PROJEKTENGAGEMANG	16-511 81 01		▶ FÖRFRÅGNINGSUNDERLAG		E	PROJEKTEL	010-66 97 30		▶ BYGGLOVSRITNING		M	CEDERVALLS ARKITEKTER	08-416 83 20		▶ PRELIMINÄR HANDLING		C	CEDERVALLS ARKITEKTER	08-416 83 20		<table border="0"> <tr> <td>TITEL</td> <td>NYBYGGNAD FÖRSKOLA</td> </tr> <tr> <td>PROJEKTLEDARE</td> <td>P. HAGFORS</td> </tr> <tr> <td>ANSVARIG</td> <td>Å. WENDEL</td> </tr> <tr> <td>ARBETSNUMMER</td> <td>100626</td> </tr> <tr> <td>PROJEKTSNAMN</td> <td>A30-A031</td> </tr> </table>	TITEL	NYBYGGNAD FÖRSKOLA	PROJEKTLEDARE	P. HAGFORS	ANSVARIG	Å. WENDEL	ARBETSNUMMER	100626	PROJEKTSNAMN	A30-A031
▶ FÖRSLAGSHANDLING	X	A	TRIKASULT TERNIK & ARKITEKT	0950-238 00		Kv Grågåsen 26 Nr: 8961 Erik Segersälls Väg PLAN 300 NYBYGGNAD FÖRSKOLA SKALA 1:100 1:200 (A3) AREA ETC	
▶ RELATIONSHANDLING		K	TRIKASULT TERNIK & ARKITEKT	0950-238 00	
▶ BYGGHANDLING		VVS	PROJEKTENGAGEMANG	16-511 81 01	
▶ FÖRFRÅGNINGSUNDERLAG		E	PROJEKTEL	010-66 97 30	
▶ BYGGLOVSRITNING		M	CEDERVALLS ARKITEKTER	08-416 83 20	
▶ PRELIMINÄR HANDLING		C	CEDERVALLS ARKITEKTER	08-416 83 20	
TITEL	NYBYGGNAD FÖRSKOLA	
PROJEKTLEDARE	P. HAGFORS	
ANSVARIG	Å. WENDEL	
ARBETSNUMMER	100626	
PROJEKTSNAMN	A30-A031	

REF. LAGER: