
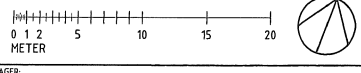


# FÖRKLARINGAR

- Arbetsrådesgräns
- Berg i dagen
- ST1 Stängsel typ Gunnebo, 12 m
- R1 Handledare i trapp
- R2 Handledare längs trappväg
- Linjebildning
- Lekbord Stollsbros 54x5
- B1 Förrådsbänk
- S Sillring, Outsider Loop
- S Sillring, Outsider Loop Arc
- G Gangbräda, Elverdal Organic OR2540
- H Hängmatta, Elverdal Organic OR9910
- \* Klättersättning, Elverdal Organic OR2102
- \* Klätterslockar, Elverdal Organic OR2534
- \* Lekhus, Elverdal Organic OR2098
- \* Rulschickana av stål, Elverdal Organic OR1050/11090
- \* Rulschickana av stål, Sillbom
- \* Klätterslopar, Elverdal Organic OR2538
- \* Balansbom, Elverdal Organic OR2532
- \* Bakbord, Kompan M529P
- \* Vallenlek, Dica Form
- \* Gungdjur, Elverdal Village J828
- \* Gungdjur, Elverdal Village J827
- \* Vallenpost, Hags Crano
- \* Pallkrage för odling
- \* C Cykelpollare, Vestre Urban
- \* Träd

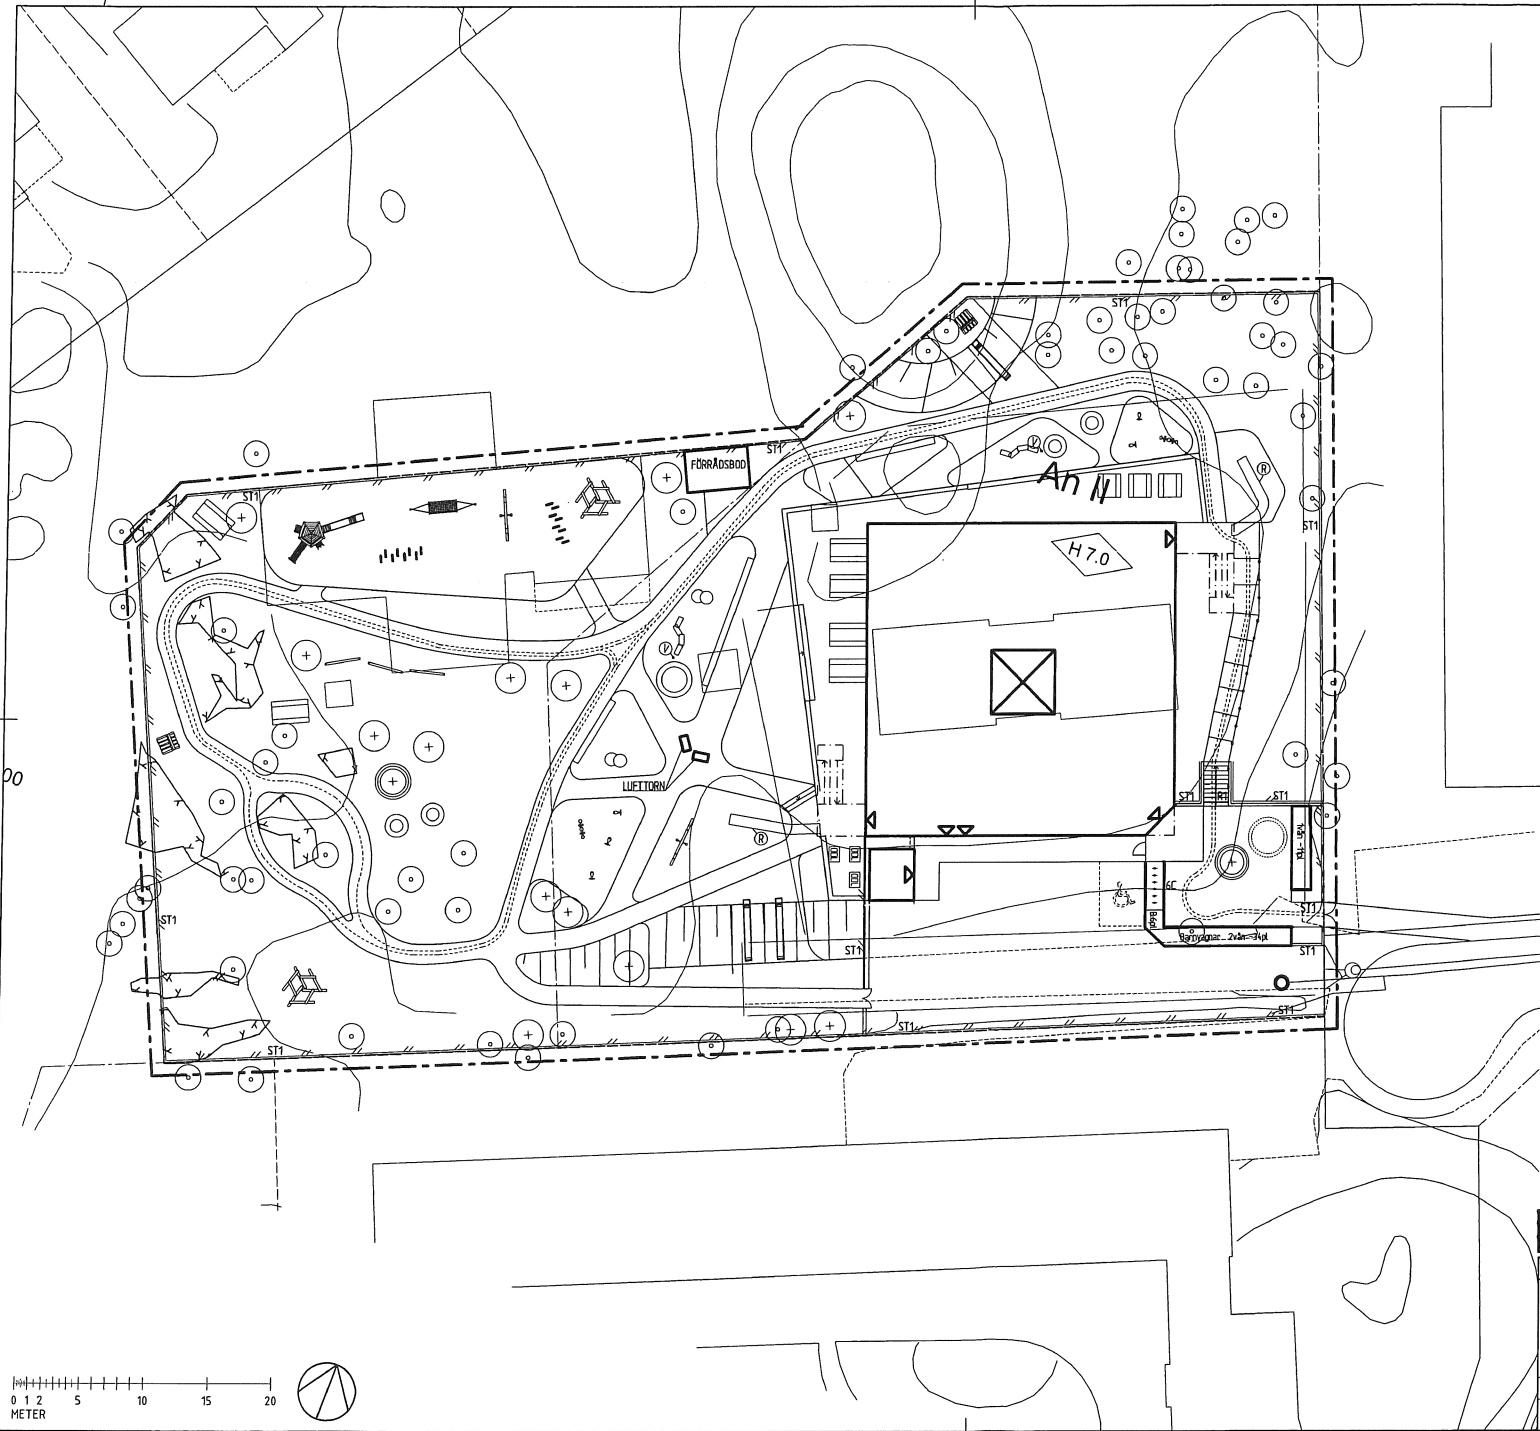

<b>SKOLFÄSTIGHETER I STOCKHOLM AB</b>		<b>FÖRSLAGSHANDLING</b>	
PROJEKTENGS NR. ARKITEKTUR AB 04-722 614 99 SLD AB 06-744 45 59 LUPPSALA ELKONSULT AB 08-03 97 99 VVS-KONSTRUKTIONER 08-762 82 82 SWEEO AB 01-572 963 00	BET ART ANDRINGEN AVSER SIDA DATUM	<b>VASANS FÖRSKOLA</b> FASTIGHETSNUMMER 543001 KV. ISDUBBEN 2	
RING AV FASTIGHETAR BYGGNADSBYGG SECTJO/SEPEL/SECTJO	ARBETSNUMMER <b>S SUNDSTRÖM</b>	PLANTERINGS- OCH UTRUSTNINGSPÅN	SKALA 1:200/ A1 SIDA 11 <b>L20-SP01</b>

BILAGA 1 sid 1 (1)

FILE: P:\3513\3513\_116\_vas100113-rf11-modell\UTRUSTNINGSPÅN\_A\3513\3513\_116\_vas100113-rf11-modell\UTRUSTNINGSPÅN.dwg - Latrev.dwg  
 LAGER