

## PLANBESTÄMMELSER

Följande gäller inom områden med nedanstående beteckningar. Bestämmelse utan beteckning gäller inom hela planområdet. Endast angiven användning och utformning är tillåten.

### Gränsbeteckningar

- Gräns för planområdet
- Användningsgräns
- Utgående gräns

### Användning av mark

- Allmänna platser
- Genomfartstrafik
  - Trafik mellan områden

### Utformning av allmänna platser

Bullerskydd i form av skärmar och vallar uppföres i huvudsak enligt plankartans illustration.

### Administrativa bestämmelser

Genomförandetiden slutar 5 år efter det att planen har vunnit laga kraft.

## UPPLYSNINGAR

Planen består av:

- plankarta med bestämmelser

Till planen hör:

- planbeskrivning
- genomförandebeskrivning

Fornlämningar är skyddade enligt Kulturminneslagens 2:a kapitel.

Ansökan om tillstånd att rubba, ändra eller ta bort fornlämnning ska ställas till Länsstyrelsen.

Planområdet ligger inom sekundär skyddszon till Östra Mälaren. Beslut om inrättande av vattenskyddsområde togs den 25 november 2008 med stöd av 7 kap 21 § miljöbalken (MB). Skyddsföreskrifter började gälla den 1 januari 2009. För att tillgodose syftet med vattenskyddsområdet har Länsstyrelsen meddelat, med stöd av 7 kap 22 § MB, skydds-föreskrifter och allmänna bestämmelser som ska gälla inom skydds-området. Hanteringen av dagvattnet ska ske i enlighet med skydds-föreskrifterna.

Planen är upprättad enligt plan- och bygglagen (PBL 1987:10).

Detaljplan för

Förfart Stockholm

# Anslutning till Skärholmsvägen vid kv Lindholmen

i stadsdelen Skärholmen i Stockholm



Stockholms stadsbyggnadskontor  
Planavdelningen  
2012-11-09

Malin Olsson  
planchef

Inge Almqvist  
planarkitekt

godkänd av  
antagen av  
laga kraft

Dp 2009-17151-54

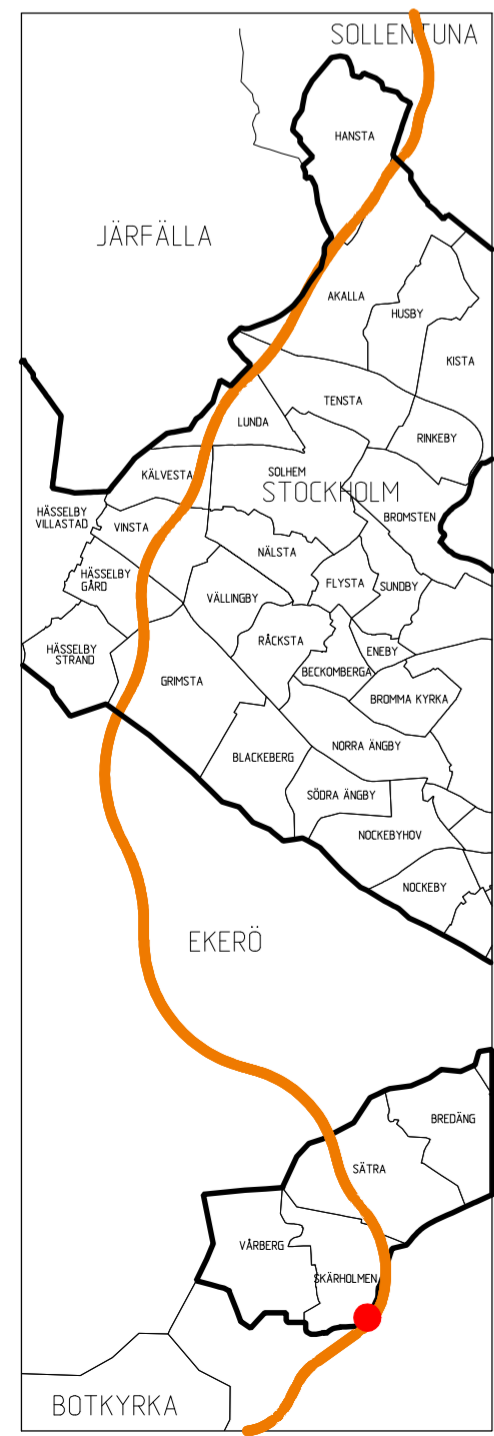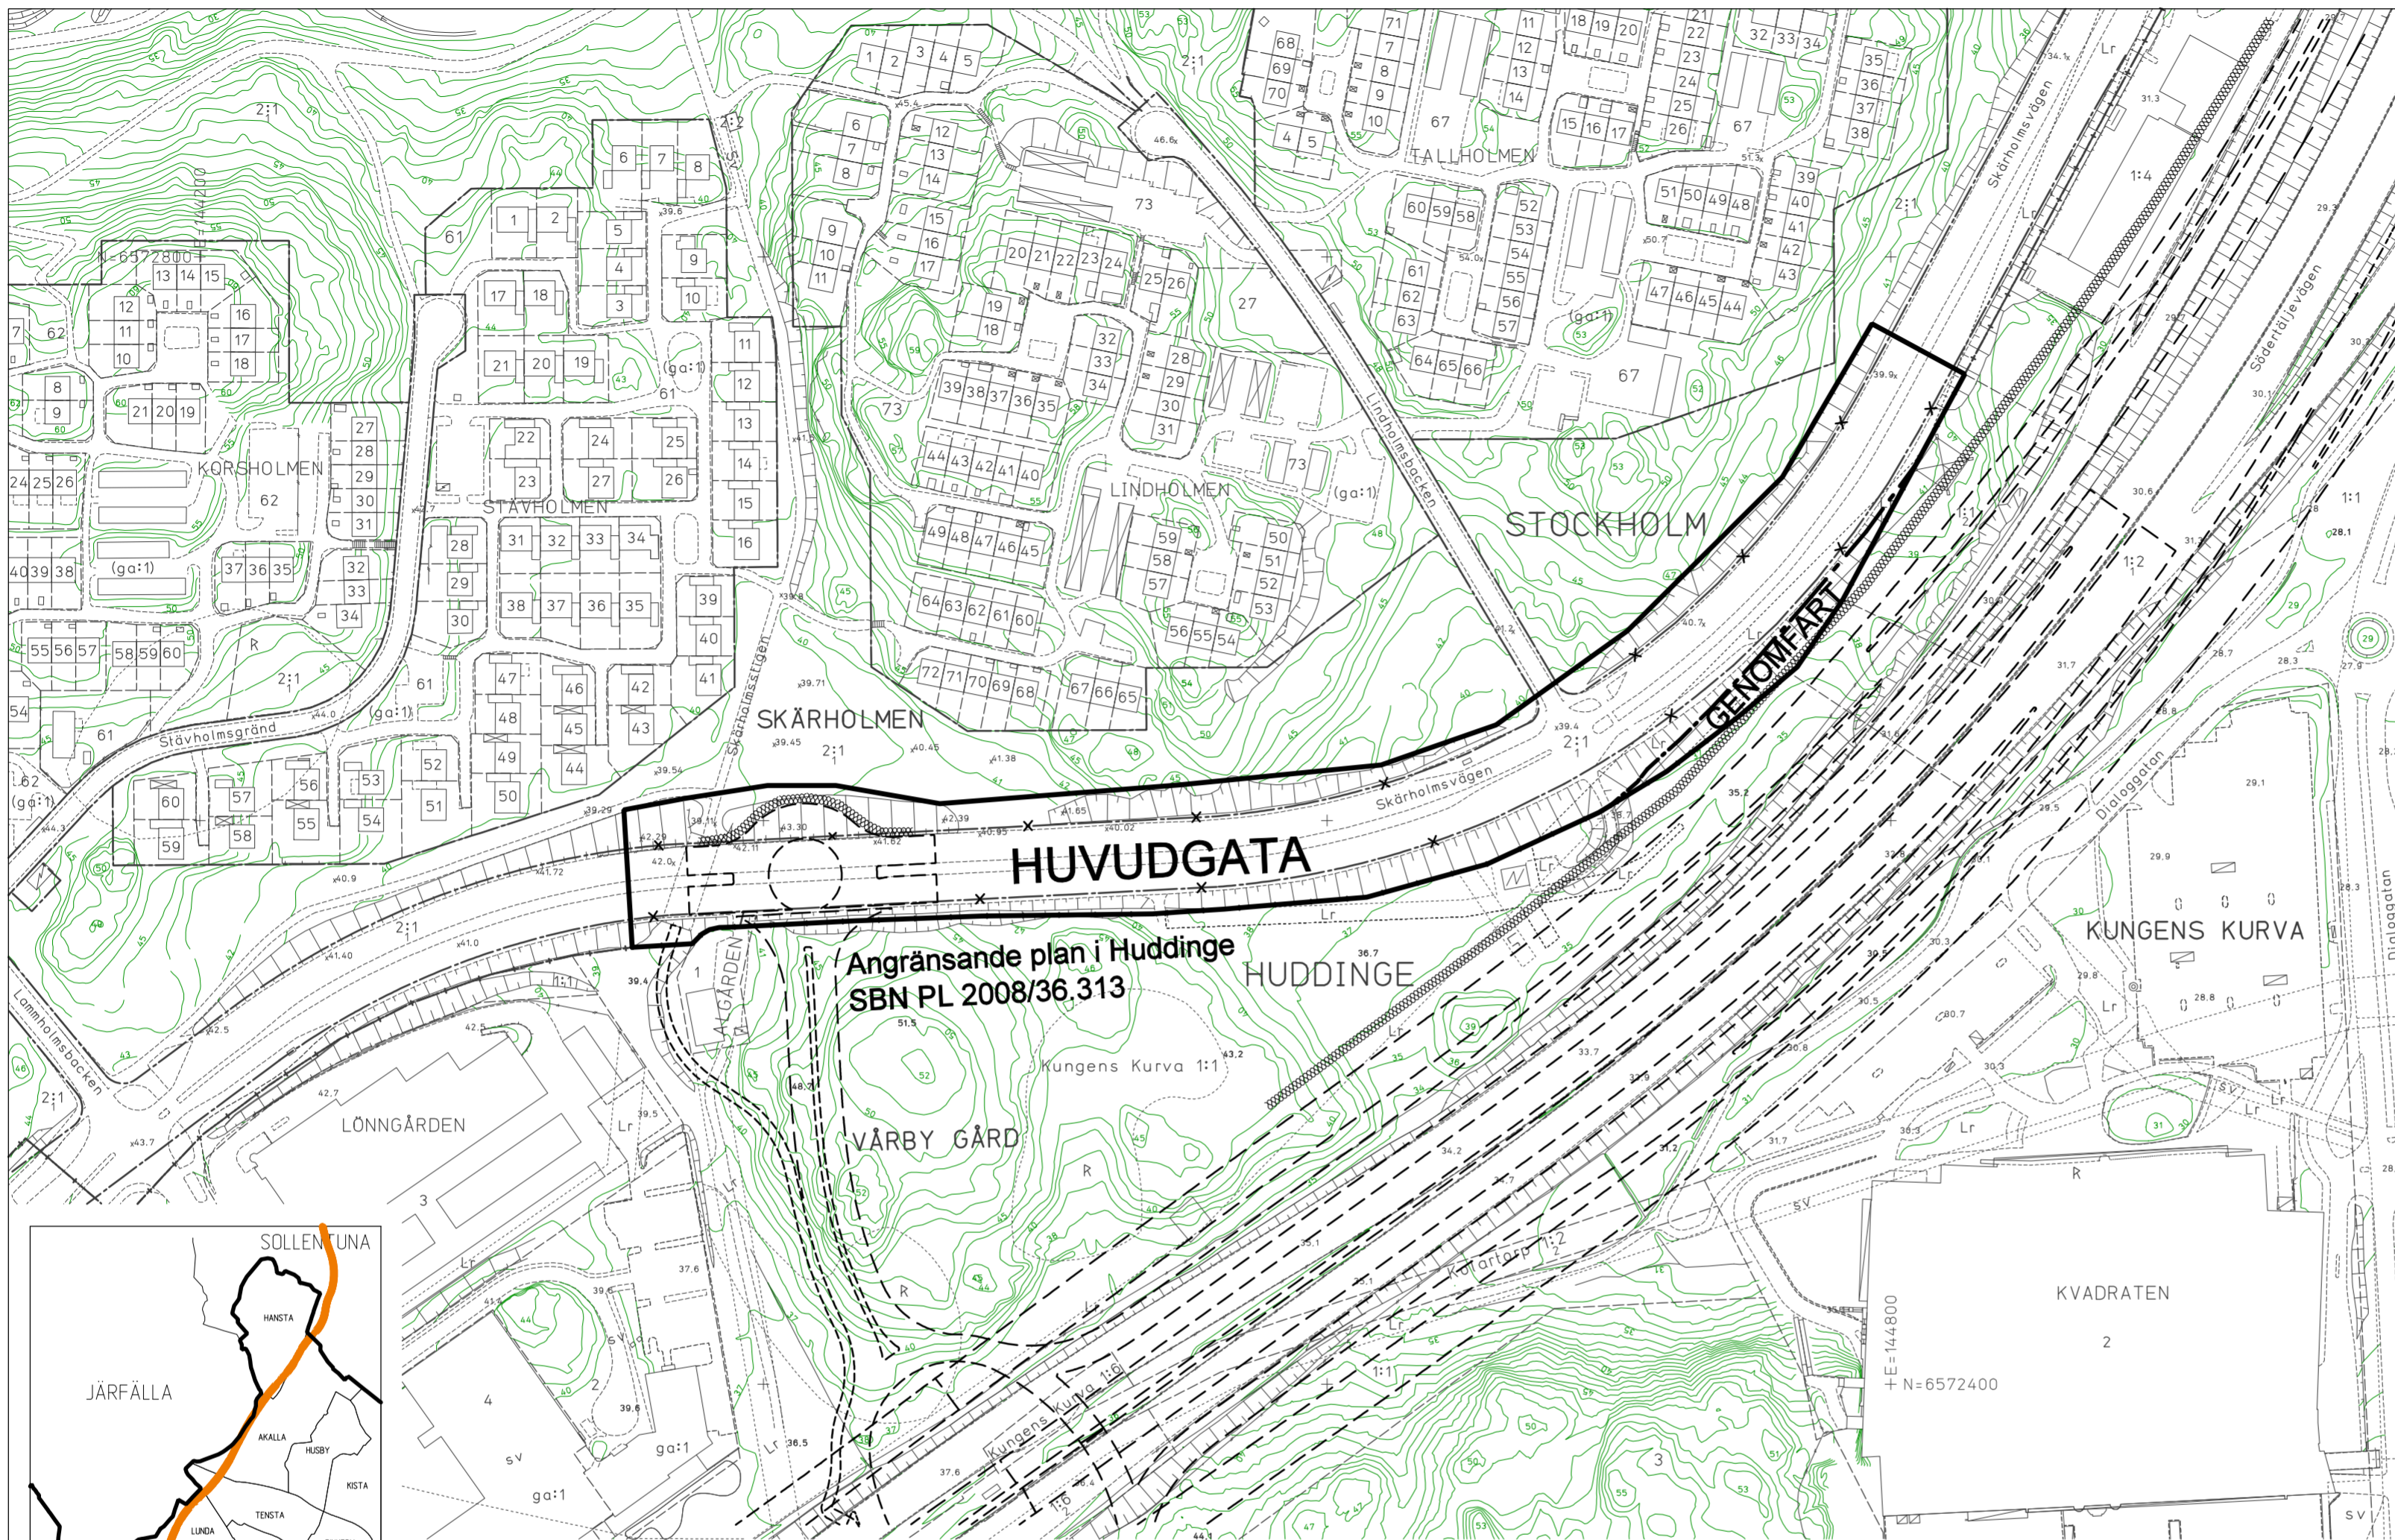

## GRUNKARTA

- Kommungräns
- Stadsdelsgräns
- Kvarter enligt detaljplan
- Allmän plats-gräns
- Kvarterstraktgräns
- Traktgräns
- Fastighetsområdesgräns
- Fastighetsbeteckning
- Servitutsområde
- Ledningsrättsområde
- Fornlämningsområde
- Byggnad
- Väg / gångbanekant
- Staket
- Mur
- Stödmur
- Nivåkurvor
- Markhöjd

Koordinatsystem: Sweref 99 18 00 i plan och stadens (RH 00) i höjd  
Upprättad av Stadsmättningsavdelningen  
2012-10-05

Tomas Silverforsen  
ingenjör

## ILLUSTRATIONER

- Illustrationslinje
- Illustrerat bullerskydd

10 0 50 100m  
Skala 1:2000 Originalformat A2

