

GRUNDKARTA

- Stadsdelsgräns
- Naturservatsgräns
- Kvarter enligt detaljplan
- Allmän plats-gräns
- Kvarterstraktgräns
- Traktgräns
- Fastighetsområdesgräns
- Fastighetsbeteckning
- Byggnad
- Väg / gångbanekant
- Staket
- Nivåkurvor
- Markhöjd
- Stadsdelsgräns
- Mur
- Stödmur
- Staket
- Servitutsområde
- Ledningsrätt
- Fornlämningsområde
- Träd

Koordinatsystem: Sweref99 18 00 i plan och stadens (RH 00) i höjd
 Upprättad av Stadsbyggnadsavdelningen 2012-10-01

Aldona Fogelström
 ingenjör

ILLUSTRATIONER

- bergtunnel
- Illustrationslinje
- Illustrationstext

TDp 2010-00870-54
TILLÄGG TILL PLANBESTÄMMELSER

Följande gäller inom områden med nedanstående beteckningar. Bestämmelse utan beteckning gäller inom hela planområdet. Endast angiven användning och utformning är tillåten. Underliggande stadsplaner och detaljplaner P 2007-38586, P 2004-06700, P 2002-12370, PL 3987B, PL 4008A, PL 4050, PL 4070, PL 4090, PL 4091A, PL 4113, PL 4176, PL 4272A, PL 4333, PL 4443, PL 4493, PL 5046B, PL 5246, PL 5658, PL 5691A, PL 5914, PL 6575, PL 8016 gäller jämsides med ändringarna.

Gränsbeteckningar
 ----- Gräns för planområdet
 ----- Egenskapsgräns

Användning av mark
 Allmänna platser
 (T1) Trafikledstunnel, inkl ventilationsschakt och utrymningsvägar till markytan samt pumpstation och elnätstation under mark. Beteckningen används enbart tillsammans med annat ändamål där ändamålet ligger i skilda plan.

Utformning, utförande
 Ventilationsschakt, rökschakt, friskluftsintag och utrymningsväg skall göras vattentäta upp till högsta grundvattennivå. Tätning skall även göras runt dessa så att grundvatten ej rinner ner. Avsteg från dessa krav kan ske om utredning visar att skadlig grundvattensänkning ej sker.

Spol- och släckvatten skall samlas upp inom planområdet och renas innan det avleds.

Mindre byggnader (max 25 kvm och i en våning) för tunnels räddningssystem och drift får uppföras på allmän plats.

Buller från luftutbytes- och frånluftstationer ska klara Naturvårdsverkets riktvärden för externt industribuller för bostäder 30 meter från anläggningen.

Skydds zoner Förbifart Stockholm
 +0.0 Lägsta nivå i meter över nollplanet för schaktning, sprängning, borming eller andra ingrepp i undergrunden. Nivån får underskridas om utredning visar att skador på undermarksanläggningen ej sker.
 b1 Jordschakt, borming eller andra ingrepp i undergrunden får ske till högst 3 meter under markytan. Inga ingrepp får göras i berg som kan skada trafikledstunneln. Inom område för betongtunnel får endast ingrepp göras om inte skador på betongtunneln inträffar.

Skydds zoner andra tunnlar
 +0.0 Lägsta nivå i meter över nollplanet för schaktning, sprängning, borming eller andra ingrepp i undergrunden. Nivån får underskridas efter överenskommelse med tunnelägaren.
 +0.0 Lägsta nivå i meter över nollplanet för tunnels skydds zoner. Nivån får överskridas efter överenskommelse med tunnelägaren.

Administrativa bestämmelser

- Genomförandetiden slutar 5 år efter det att planen har vunnit laga kraft.
- Fastighetsplan (tomtindelning) som avser Alkoven 1 fastställd 1953-06-11, akt 0180-B86/1953 upphör att gälla i sin helhet.
- Fastighetsplan (tomtindelning) som avser Blomsterhuset 1 fastställd 1953-07-30, akt 0180-B136/1953 upphör att gälla i sin helhet.
- Fastighetsplan (tomtindelning) som avser Bondesalen 2 fastställd 1958-07-14, akt 0180-B119/1958 upphör att gälla i sin helhet.
- Fastighetsplan (tomtindelning) som avser Eldskärmen 1 fastställd 1953-09-05, akt 0180-B162/1953 upphör att gälla i sin helhet.
- Fastighetsplan (tomtindelning) som avser Gyllenlåret 2 fastställd 1966-05-24, akt 0180-B117/1966 upphör att gälla i sin helhet.
- Fastighetsplan (tomtindelning) som avser Herreköket 1 fastställd 1953-06-11, akt 0180-B88/1953 upphör att gälla i sin helhet.
- Fastighetsplan (tomtindelning) som avser Johannelund 5 fastställd 1962-11-12, akt 0180-B118/1962 upphör att gälla i den del som berör Johannelund 5.
- Fastighetsplan (tomtindelning) som avser Lakejkammaren 2 fastställd 1958-07-07, akt 0180-B112/1958 upphör att gälla i sin helhet.
- Fastighetsplan (tomtindelning) som avser Löndörren 2 fastställd 1962-09-17, akt 0180-B103/1962 upphör att gälla i sin helhet.
- Fastighetsplan (tomtindelning) som avser Lövsalen 2 fastställd 1955-06-11, akt 0180-B102/1955 upphör att gälla i sin helhet.
- Fastighetsplan (tomtindelning) som avser Mjölkkammaren 3 och 4 fastställd 1958-05-28, akt 0180-B92/1958 upphör att gälla i sin helhet.
- Fastighetsplan (tomtindelning) som avser Prästkammaren 3 fastställd 1959-05-13, akt 0180-B94/1959 upphör att gälla i den del som berör Prästkammaren 3.
- Fastighetsplan (tomtindelning) som avser Rustkammaren 1 fastställd 1953-09-05, akt 0180-B163/1953 upphör att gälla i sin helhet.
- Fastighetsplan (tomtindelning) som avser Salongen 2 fastställd 1955-01-20, akt 0180-B30/1955 upphör att gälla i sin helhet.
- Fastighetsplan (tomtindelning) som avser Skutkrossen 17-18 fastställd 1970-04-28, akt 0180-B75/1970 upphör att gälla i den del som berör Skutkrossen 17-18.

UPPLYSNINGAR

Planen består av:
 - plankarta med bestämmelser
 Till planen hör:
 - planbeskrivning
 - genomförandebeskrivning
 - miljökonsekvensbeskrivning tunneldejar

För Förbifart Stockholm har miljökonsekvensbeskrivningar och övergripande riskbedömningar upprättats. Ett särskilt gestaltungsprogram har upprättats.

Del av planområdet ligger inom sekundär skydds zonen till Östra Mälaren. Beslut om inrättande av vattenskyddsområde togs den 25 november 2008 med stöd av 7 kap 21 § miljöbalken (MB). Skydds föreskrifter började gälla den 1 januari 2009. För att tillgodose syftet med vattenskyddsområdet har Länsstyrelsen meddelat, med stöd av 7 kap 22 § MB, skydds föreskrifter och allmänna bestämmelser som ska gälla inom skyddsområdet. Hanteringen av dagvattnet ska ske i enlighet med skydds föreskrifterna.

Planen är upprättad enligt plan- och bygglagen (PBL 1987:10).

Dp 2010-00870-54
PLANBESTÄMMELSER

Följande gäller inom områden med nedanstående beteckningar. Bestämmelse utan beteckning gäller inom hela planområdet. Endast angiven användning och utformning är tillåten.

Gränsbeteckningar
 ----- Gräns för planområdet
 ----- Användningsgräns
 ----- Egenskapsgräns
 ----- Utgående gräns

Användning av mark
 Allmänna platser
 PARK Parkområde
 (T1) Trafikledstunnel, inkl ventilationsschakt och utrymningsvägar till markytan samt pumpstation och elnätstation under mark. Beteckningen används enbart tillsammans med annat ändamål där ändamålet ligger i skilda plan.

Kvartersmark
 E1 Tilluftsbyggnad, frånluftstorn, friskluftsintag.


Utnyttjandegrad
 e1 = 00 Största byggnadsarea i kvadratmeter.

Utformning, utförande
 Totalhöjd över markytan.
 Jordschakt, borming eller andra ingrepp i undergrunden får ske till högst 3 meter under markytan. Inga ingrepp får göras i berg som kan skada trafikledstunneln. Inom område för betongtunnel får endast ingrepp göras om inte skador på betongtunneln inträffar.

Ventilationsschakt, rökschakt, friskluftsintag och utrymningsväg skall göras vattentäta upp till högsta grundvattennivå. Tätning skall även göras runt dessa så att grundvatten ej rinner ner. Avsteg från dessa krav kan ske om utredning visar att skadlig grundvattensänkning ej sker.

Administrativa bestämmelser

Genomförandetiden slutar 5 år efter det att planen har vunnit laga kraft.

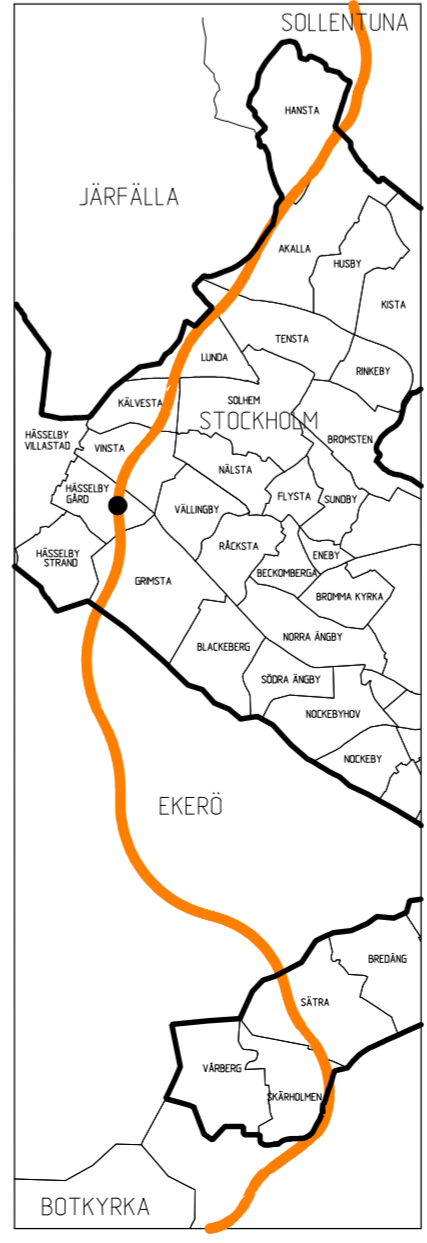

Tillägg till stads- och detaljplanerna för P 2007-38586, P 2004-06700, P 2002-12370, PL 8016, PL 3987B, PL 4008A, PL 4050 PL 4070, PL 4090, PL 4091A, PL 4113, PL 4176, PL 4272A, PL 4333, PL 4443, PL 4493, PL 5046B, PL 5246, PL 5658, PL 5691A, PL 5914, PL 6575, PL8016

samt detaljplan för Förbifart Stockholm **Tunnel Vinsta** i stadsdelarna Grimsta, Hässelby Gärd och Vinsta i Stockholm

Stockholms stadsbyggnadskontor
 Planavdelningen
 2012-11-09

Malin Olsson planchef
 Inge Almqvist planarkitekt

godkänd av antagen av laga kraft

TDp/Dp 2010-00870-54

Skala 1:2000 originaformat A1