

TECKENFÖRKLARING

KOORDINATSYSTEM Sveref 99
 HÖJDSYSTEM RH 00

- - - Arbetsområdesgränns
- +0.00 Bef. höjd som behålles
- (+0.00) Bef. höjd som utgår
- +0.00 Ny höjd
- MK+0.00 Höjd på murkrön

Blockstensmur, granit

G1 Stenmjöskyta

G2 Grusträssa

GR Gräsyta

GR2 Gräsyta/Bkar

Planteringsyta, Buskar/Perenner

Planteringsyta, Trädgrop

Käryta, sågade granit-

hällar, Naturgräs

Käryta asfalt

Käryta asfalt, ny topp

KS12/6 Kantsten höja

SL Stöplast em. detalj

Treppa, granitblocksteg


Bef. träd som bevaras

Föreslagen trädplacering

Föreslagen placering

solitärbuske

Soffa

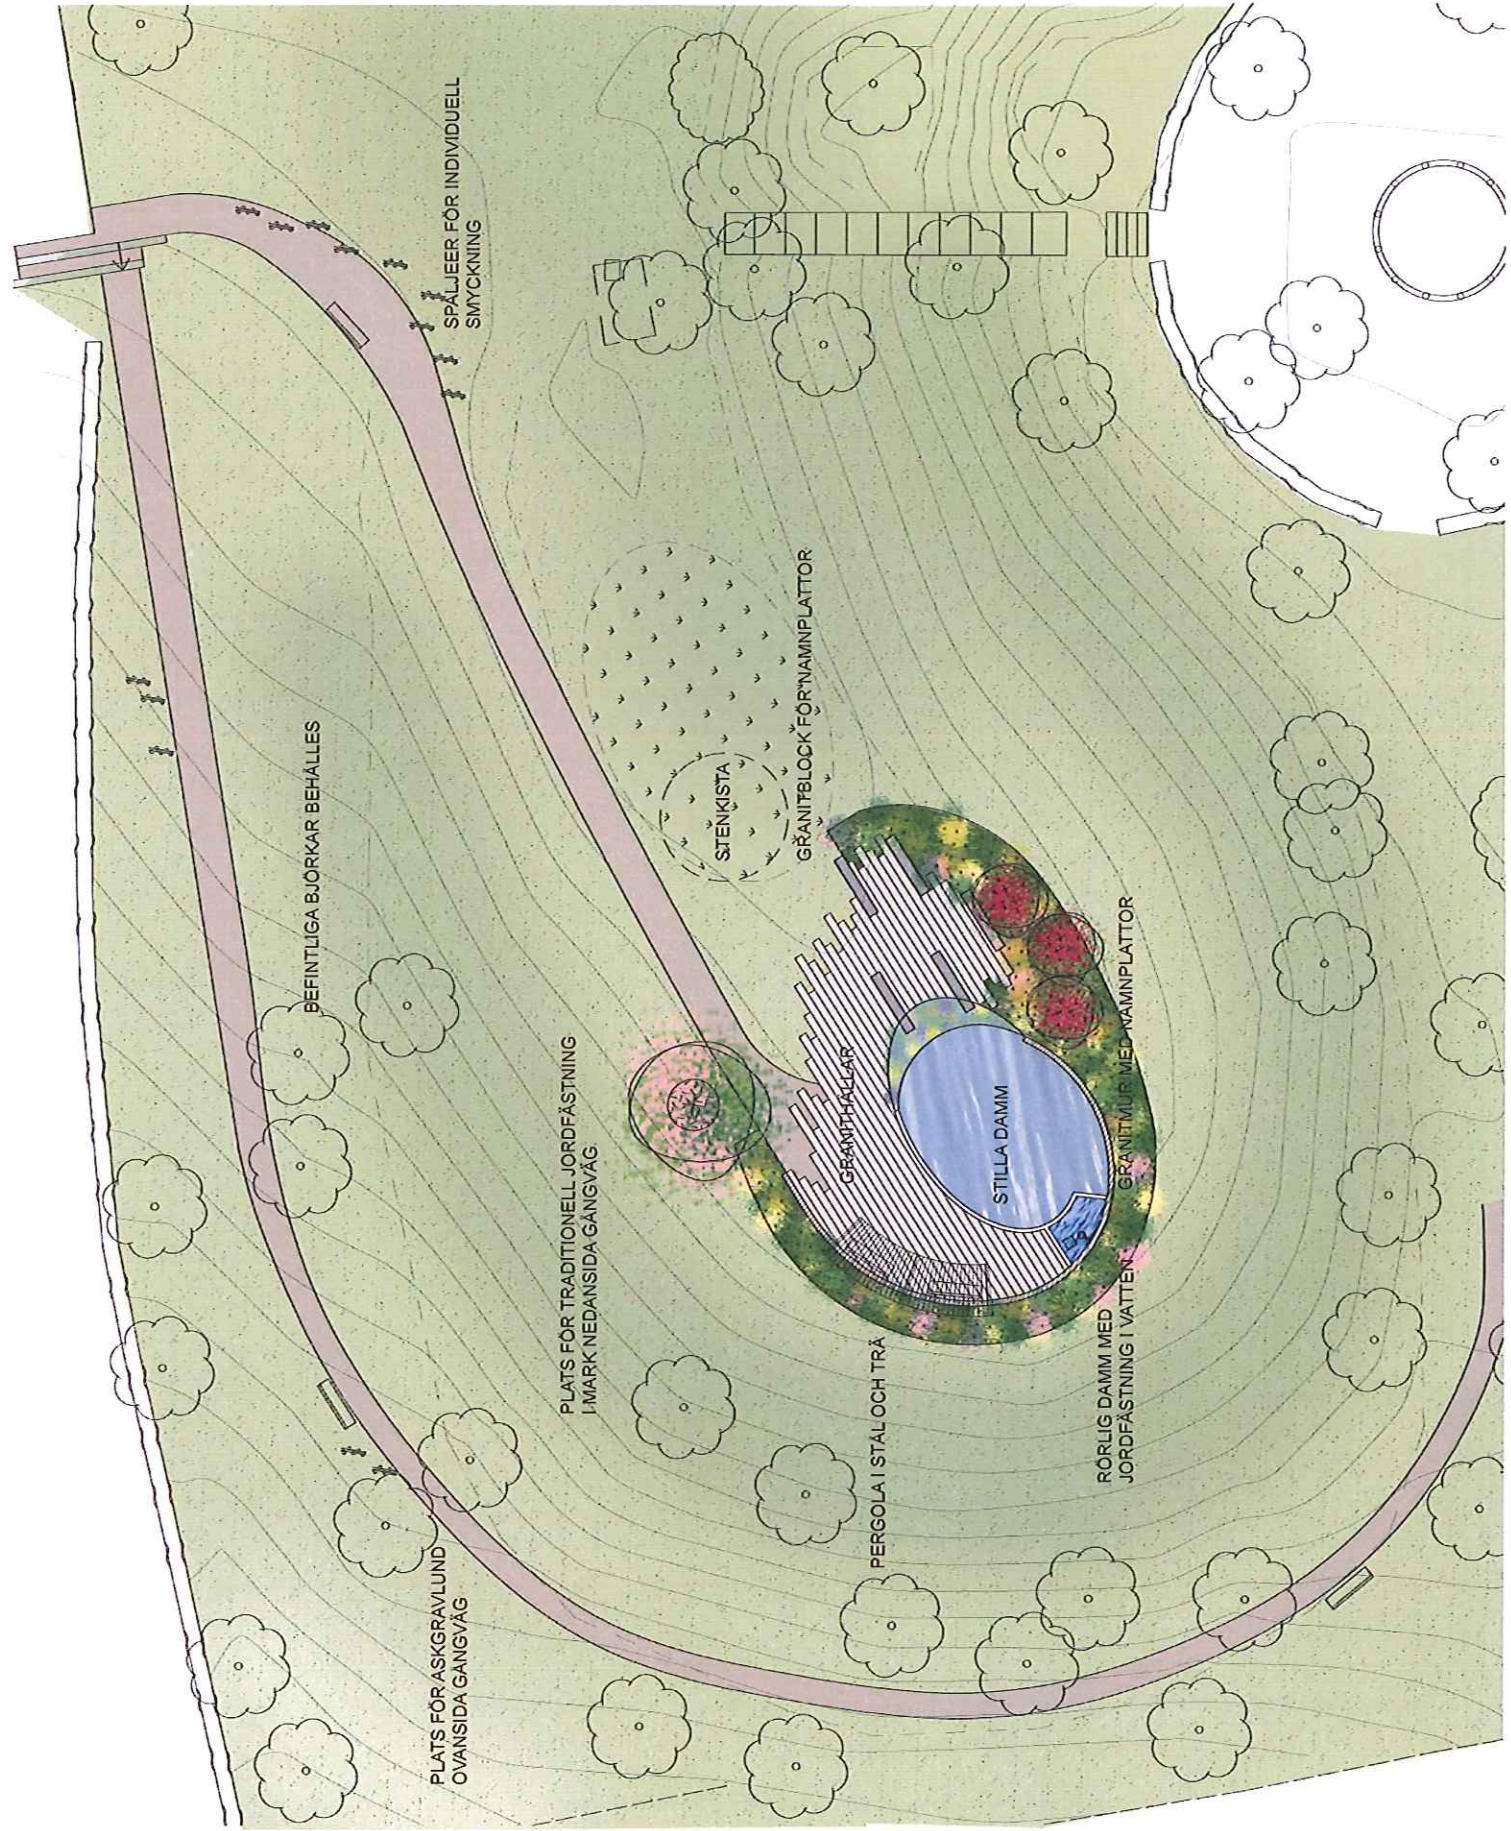

SKALA 1:200 (A3)