




**FRIMULA**  
**DINELLJOHANSSON**  
 PROJEKT NDS XV, Norra Kvällen / Bedjölanta  
 SKISS Hyresavtal för lokal-entrepren  
 DATUM 2013-02-13

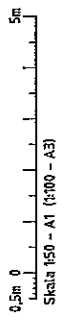


Skala 1:50 - A1 (1:100 - A3)

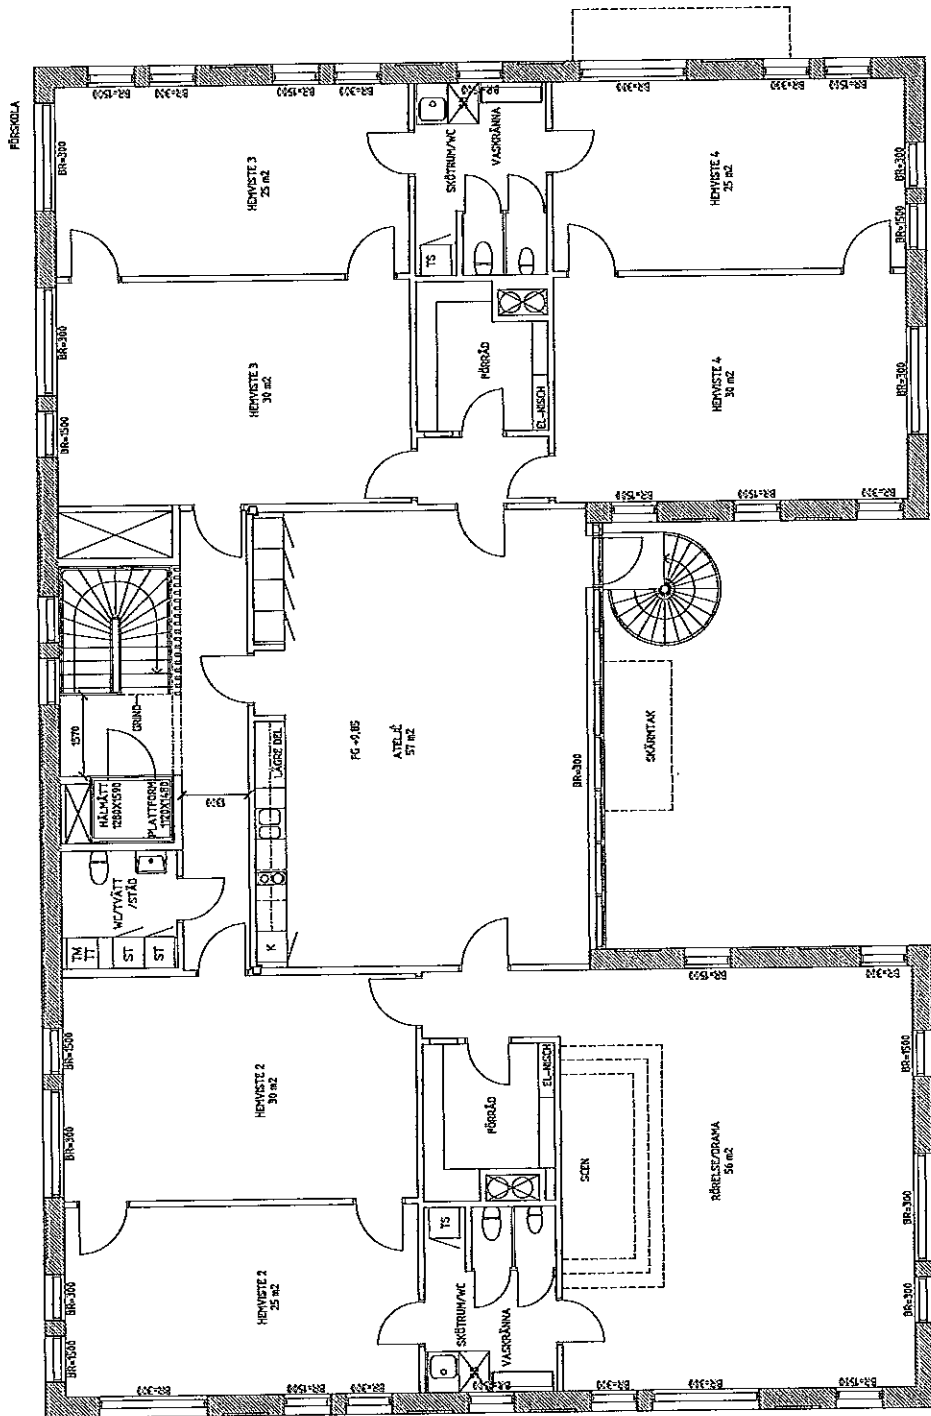

**PRIMULA**  
 DINELLJOHANSSON  
 PROJEKT NDS Kv. Norra Kväll / PædjaLanta  
 SKISS Hyresavtal Färskola-plan 2  
 DATUM 2013-02-13

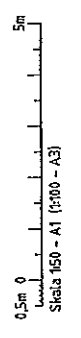

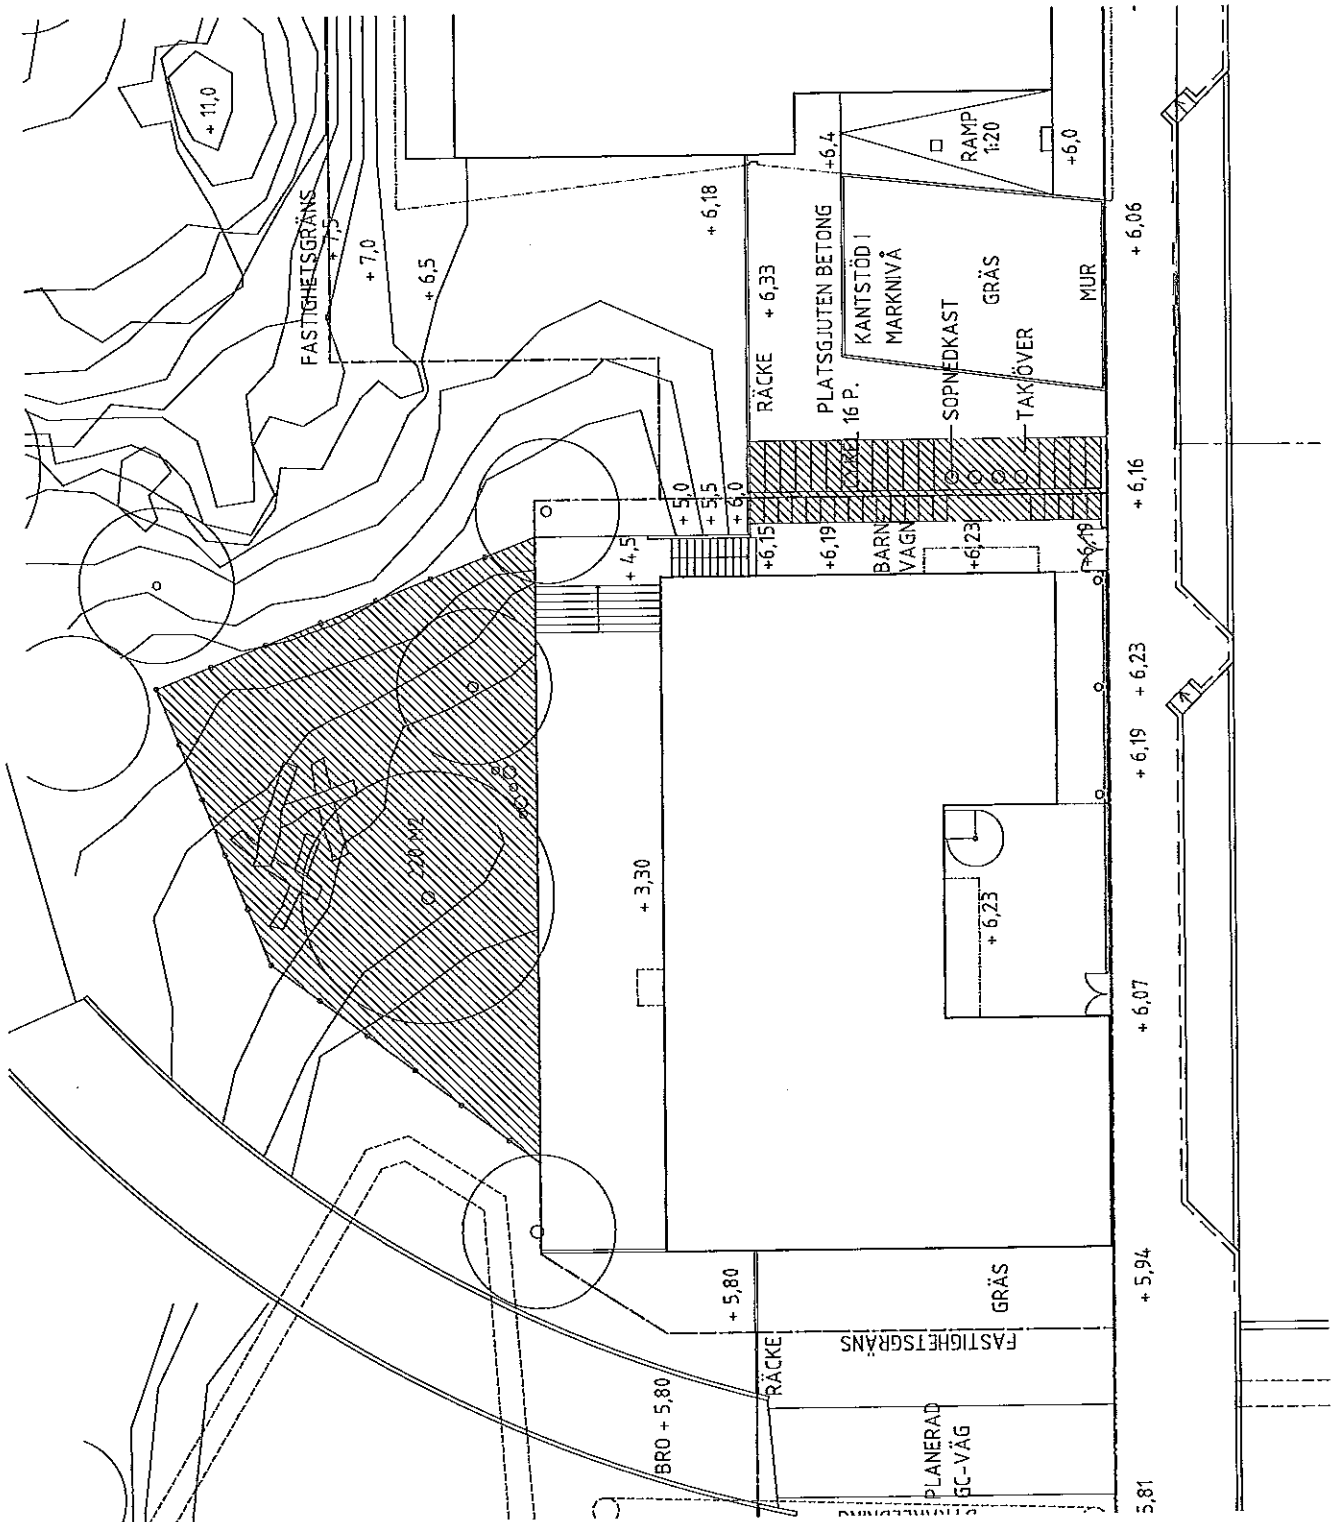

**S67**

**FRIMLLÄ**

**DINELLJOHANSSON**  
 PROJEKT NSD Kv. Norra Kväll /Fridolanta  
 SKISS cåröplan förskola  
 DATUM 2013-02-06

