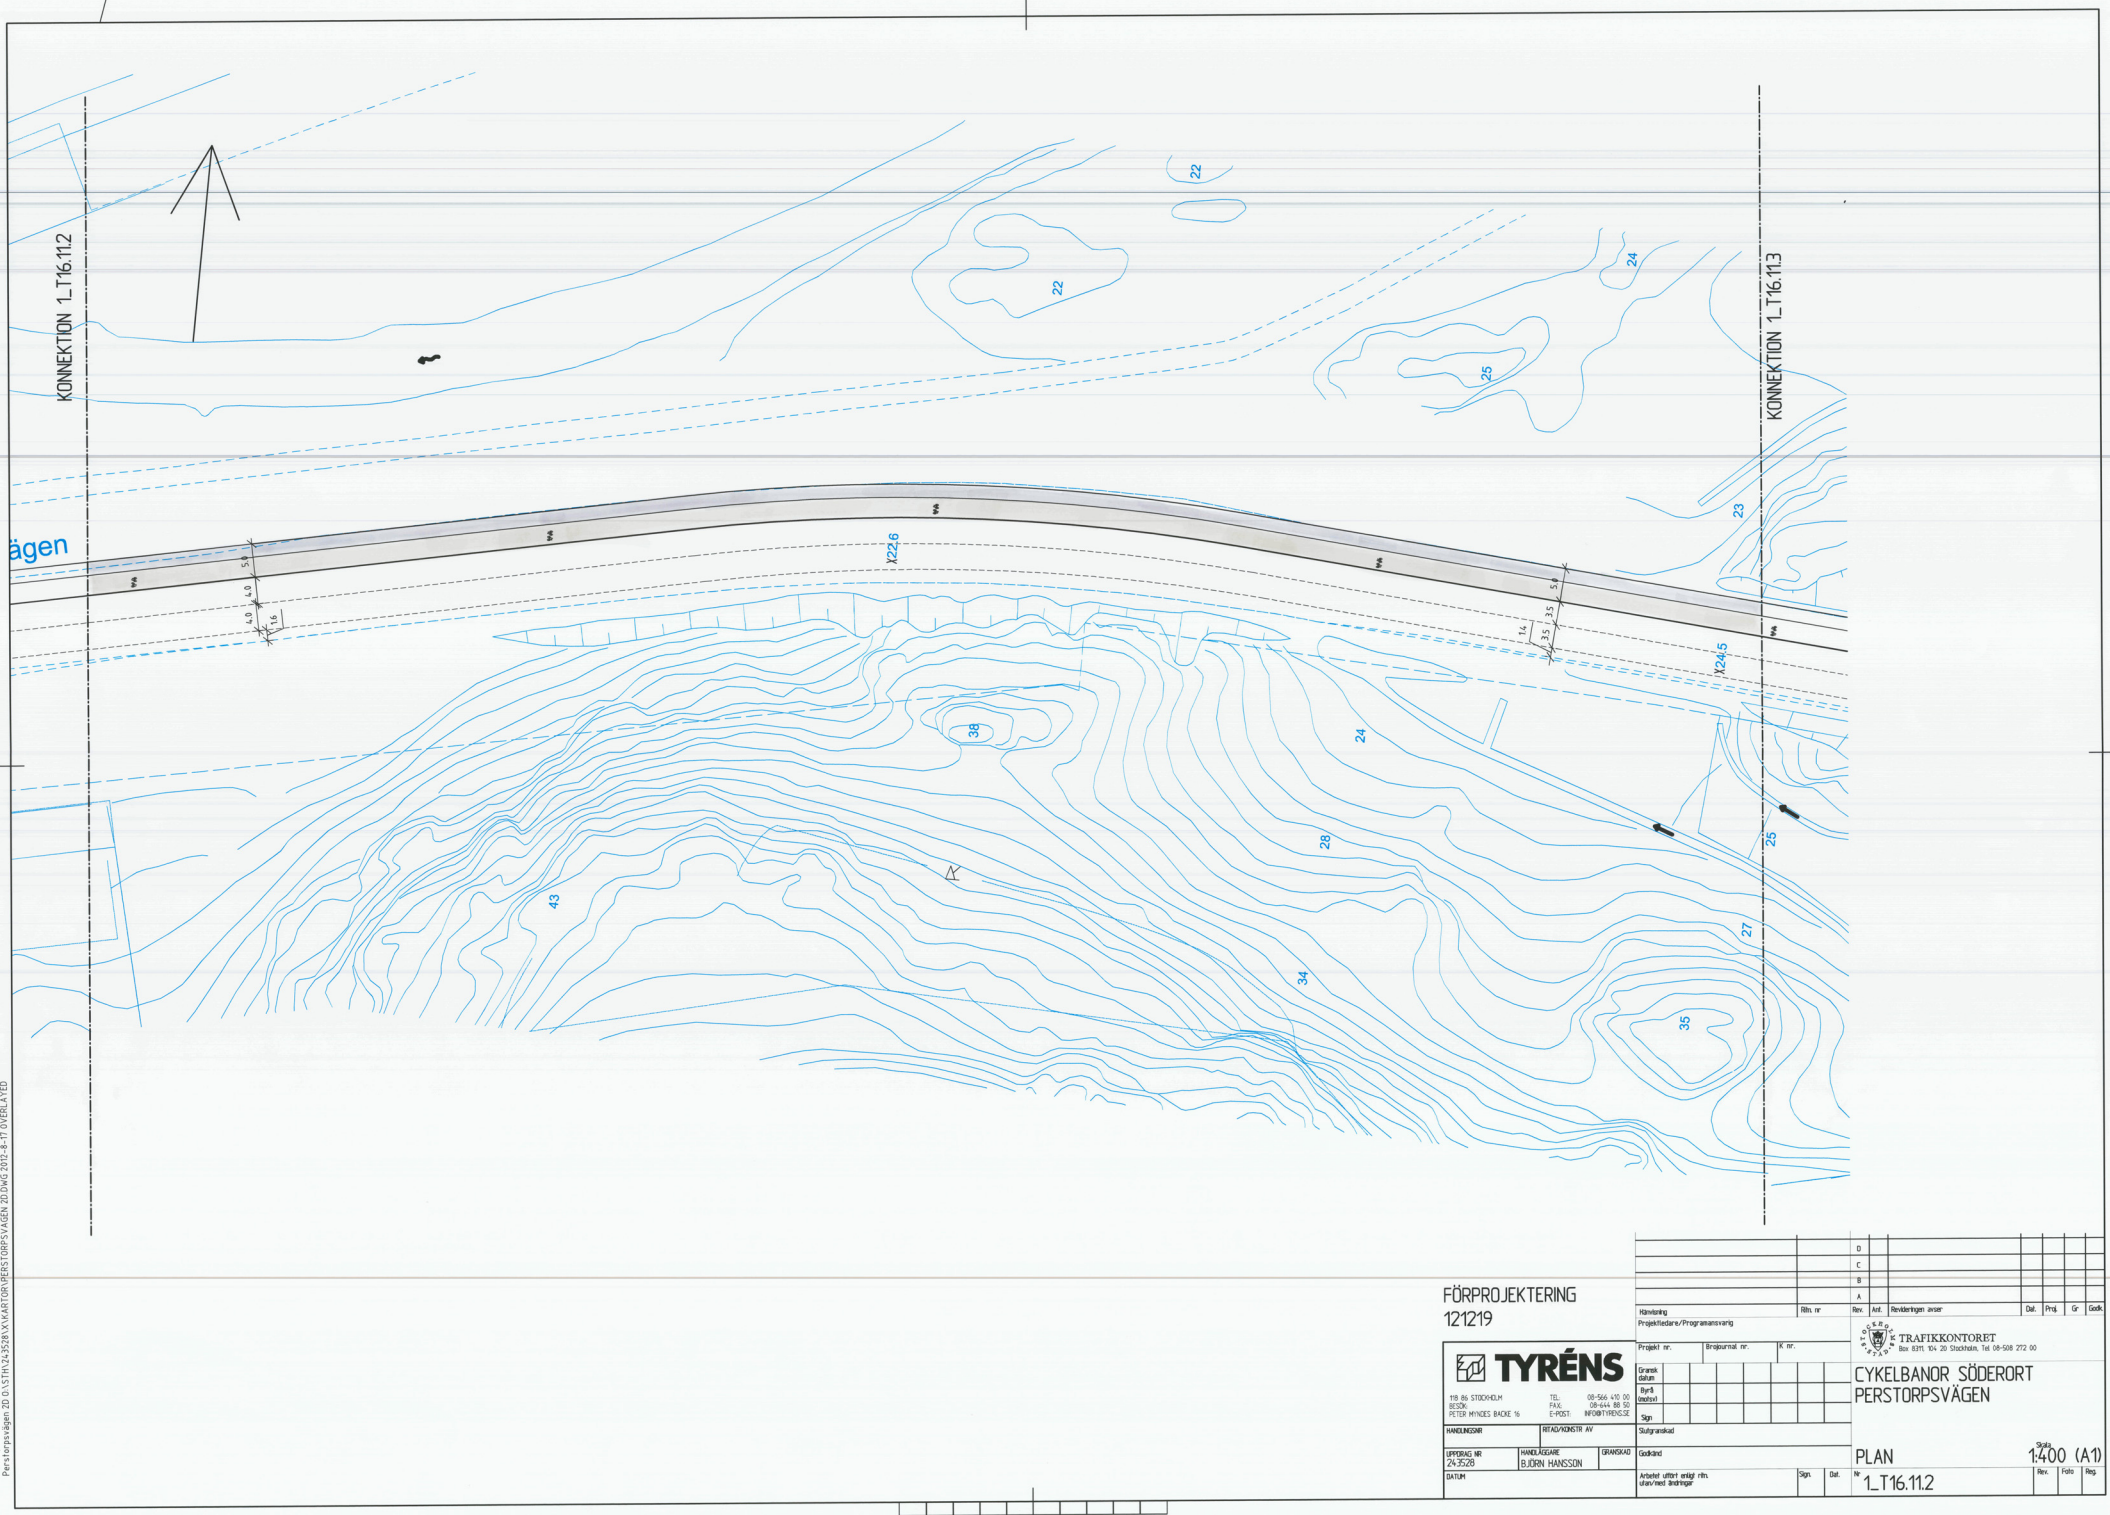

FÖRPROJEKTERING
121219

TYRÉNS
118 86 STOCKHOLM
BESÖK: PETER MYNDES BACKE 16
TEL. 08-566 470 00
FAX. 08-644 88 50
E-POST. INFO@TYRENS.SE

HANDLINGSNR	RITAD/KONSTR AV
UPPDRAG NR 243528	HANDLÄGGARE BJÖRN HANSSON
DATUM	GRANSKAD

			D		
			C		
			B		
			A		
Hänvisning	Rltn. nr	Rev.	Ant.	Revideringen avser	Dat. Proj. Gr Godk.

Projektledare/Programansvarig

Projekt nr.	Brojournal nr.	K. nr.

Granskningsdatum
Byrå-(Institut)
Sign

Slutgranskad
Godkänd
Arbetet utfört enligt rltn. utan/med ändringar — Sign. Dat.

TRAFIKKONTORET
Box 8311, 104 20 Stockholm, Tel 08-508 272 00

CYKELBANOR SÖDERORT
PERSTORPSVÄGEN

PLAN

Skala 1:400 (A1)

Nr 1_T16.11.2

Rev. | Foto | Reg.

—XREF: Namnruta_PERSTORPSVÄGEN D:\STH\243528\TRITDEF\NAMNRUTA_PERSTORPSVÄGEN.DWG 2012-10-11 OVERLAYED
TYPPOINT D:\STH\243528\MODELL\TYPPUNKTER_ALLA_2D.DWG 2012-9-14 OVERLAYED
Perstorpsvägen 2D D:\STH\243528\MODELL\PERSTORPSVÄGEN_2D.DWG 2012-9-14 OVERLAYED
Perstorpsvägen 2D D:\STH\243528\X\KARTOR\PERSTORPSVÄGEN 2D.DWG 2012-8-17 OVERLAYED

PLOTTAD: 2012-10-01 13:18 D:\STH\243528\TYRitdef\1_T16.11.1.dwg