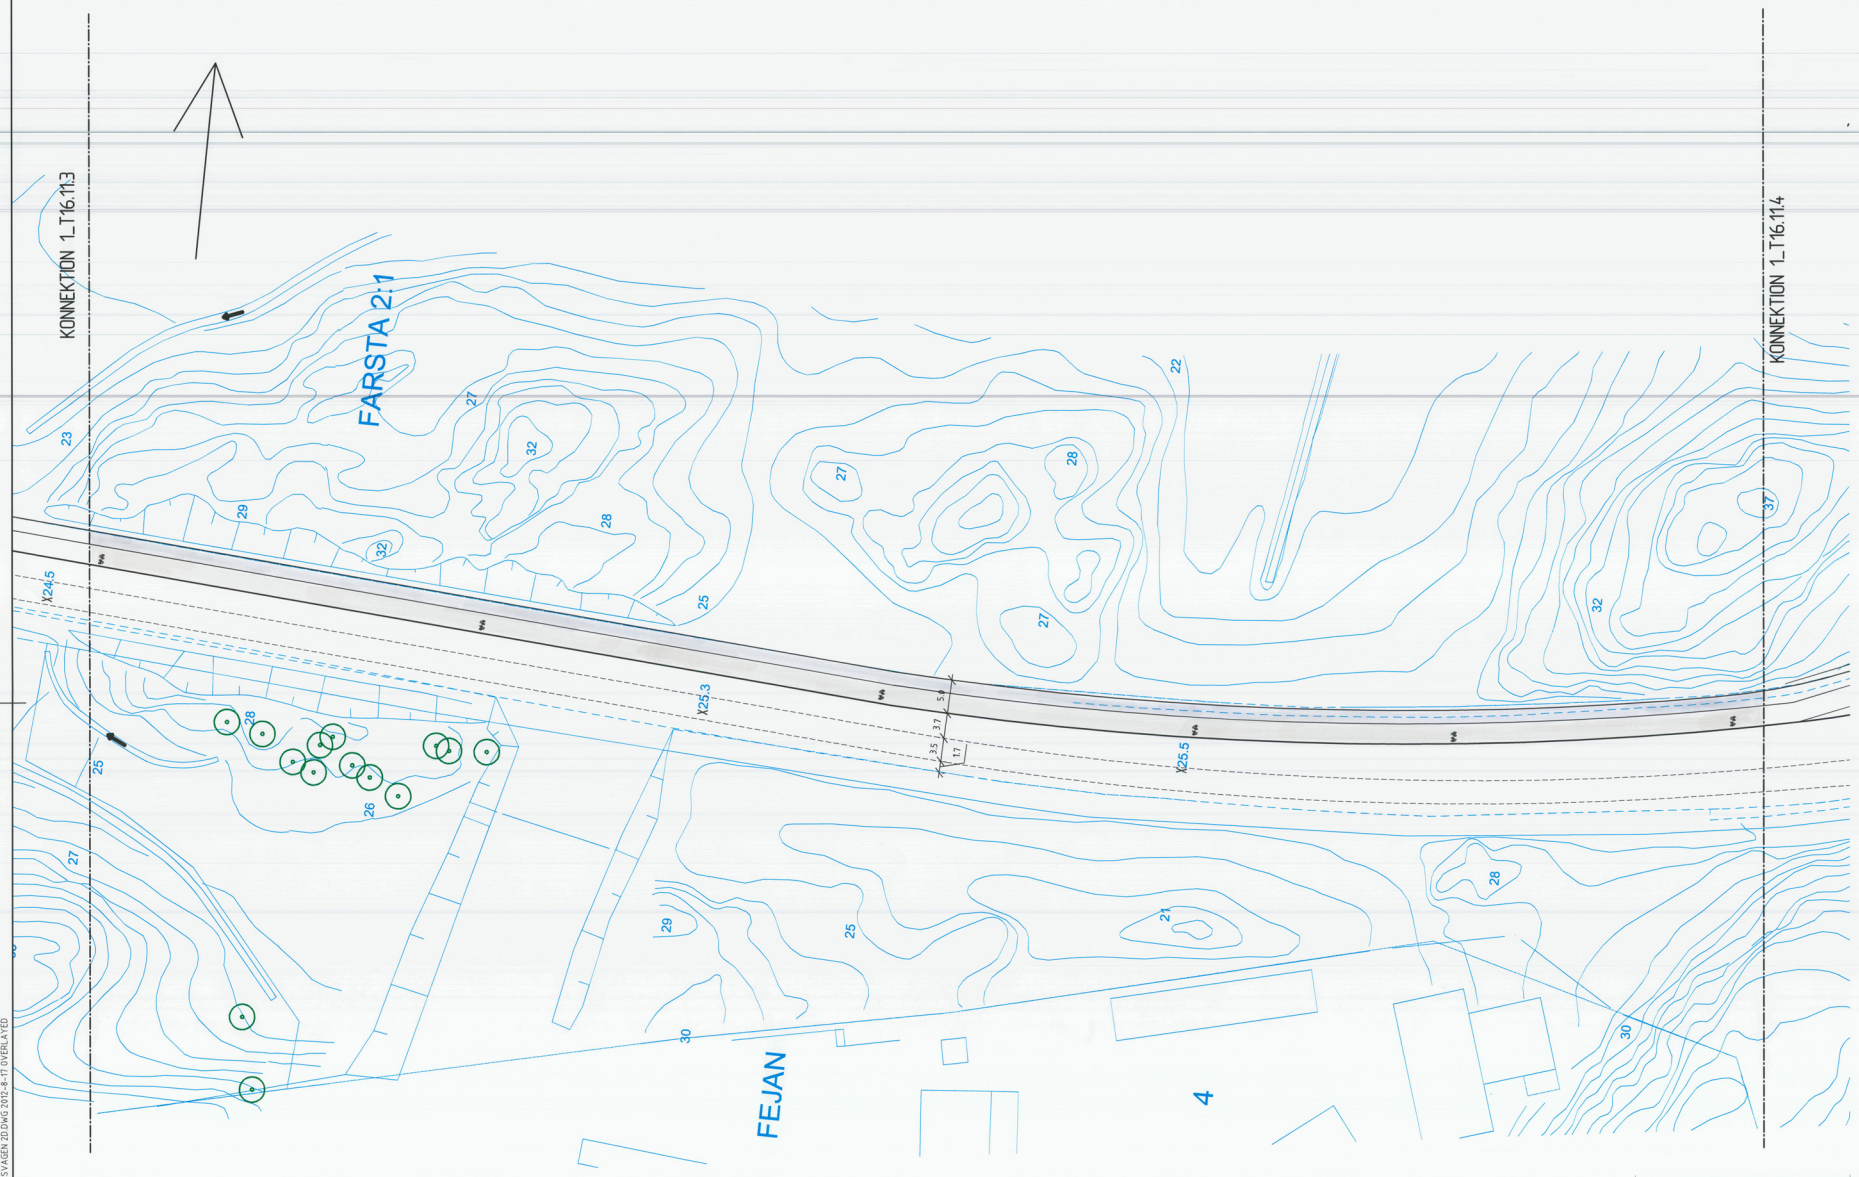

FÖRPROJEKTERING
121219

Rev.	Ant.	Revideringen avser	Dat.	Proj.	Gr	Godk.
D						
C						
B						
A						

Hänvisning | Rltn. nr

Projektledare/Programansvarig

Projekt nr. | Brojournal nr. | K nr.

Granskdatum | Byrå (motsv) | Sign

Stufgranskad

Godkänd

Arbetet utfört enligt rltn. ufan/med ändringar | Sign. | Dat.

TYRÉNS
118 86 STOCKHOLM
BESÖK: PETER MYNDES BACKE 16
TEL: 08-566 410 00
FAX: 08-644 88 50
E-POST: INFO@TYRENS.SE

HANDLINGSNR | RITAD/KONSTR AV

UPPDRAG NR 243528 | HANDLÄGGARE BJÖRN HANSSON | GRANSKAD

DATUM

TRAFIKKONTORET
Box 8311, 104 20 Stockholm, Tel. 08-508 272 00

CYKELBANOR SÖDERORT PERSTORPSVÄGEN

PLAN

Skala 1:400 (A1)

Nr 1_T16.11.3

Rev. | Foto | Reg.

PLOTTAD: 2012-10-01 13:18 O:\STH\243528\T\Ritdef\1_T16.11.1.dwg

—XREF: Namnruta_PERSTORPSVÄGEN O:\STH\243528\T\RITDEF\NAMNRUTA_PERSTORPSVÄGEN.DWG 2012-10-1 OVERLAYED
TIOPOD1 O:\STH\243528\T\MODELL\TIOPOD1.DWG (E jaddad) OVERLAYED
Trafikplats Fällan_2d O:\STH\243528\X\KARTOR\TRAFIKPLATS FÄLLAN_2D.DWG 2012-9-14 OVERLAYED
Perstorpsvägen 2D O:\STH\243528\X\KARTOR\PERSTORPSVÄGEN 2D.DWG 2012-8-17 OVERLAYED