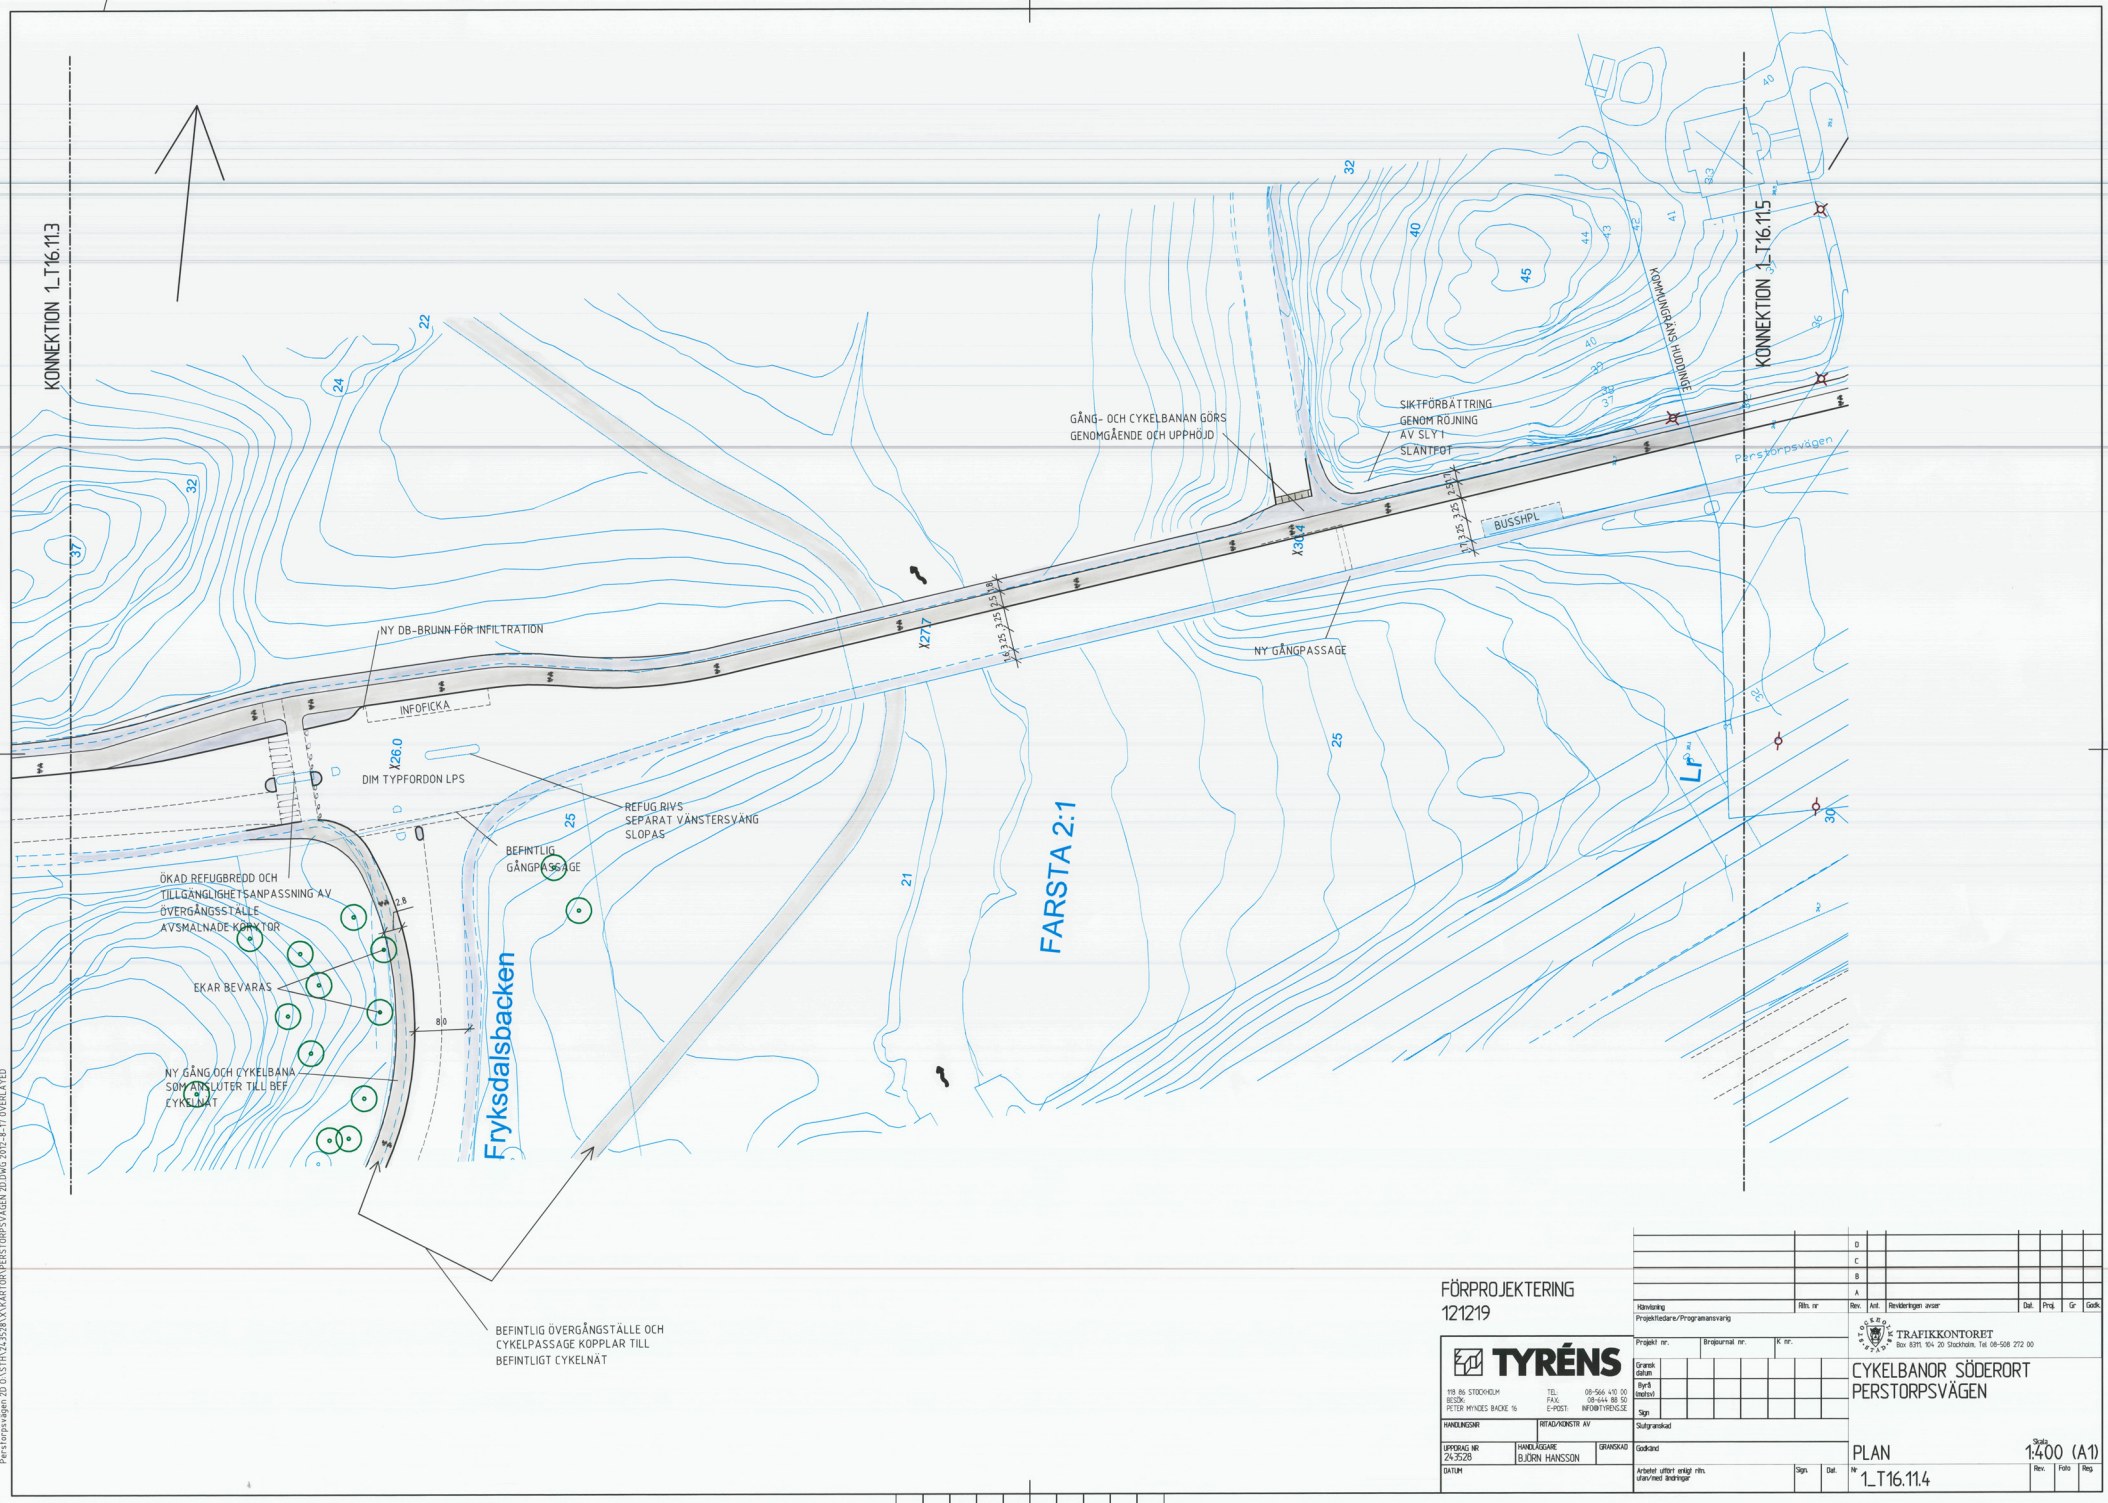

FÖRPROJEKTERING
121219

TYRÉNS
118 86 STOCKHOLM
BESÖK: PETER MYNDES BACKE 16
TEL: 08-566 470 00
FAX: 08-644 88 50
E-POST: INFO@TYRENS.SE

HANDLINGSNR	RITAD/KONSTR AV
UPPDRAG NR 243528	HANDLÄGGARE BJÖRN HANSSON
GRANSKAD	
DATUM	

Rev.	Ant.	Revideringen avser	Dat.	Proj.	Gr	Godk.

Hänvisning | Ritn. nr

Projektledare/Programansvarig

Projekt nr. | Beställningsjournal nr. | K nr.

Granskningsdatum

Byrå (redovisad)

Sign

Slutgranskad

Godkänd

Arbetet utfört enligt ritn. utan/med ändringar | Sign. | Dat.

TRAFIKKONTORET
Box 8311, 104 20 Stockholm, Tel 08-508 272 00

CYKELBANOR SÖDERORT
PERSTORPSVÄGEN

PLAN

Skala 1:400 (A1)

Nr 1_T16.11.4

Rev. | Foto | Reg.

—XREF: Namnruta_PERSTORPSVÄGEN D:\STH\243528\T\RITDEF\NAMNRUTA_PERSTORPSVÄGEN.DWG 2012-10-1 OVERLAYED
TVÄRPROFILER D:\STH\243528\T\MODELL\TVÄRPROFILER [Laddad] OVERLAYED
Terrängmodell D:\STH\243528\T\MODELL\TERRÄNGMODELL.DWG 2012-9-14 OVERLAYED
Perstorpsvägen 2D D:\STH\243528\X\KARTOR\PERSTORPSVÄGEN 2D.DWG 2012-8-17 OVERLAYED

PLOTTAD: 2012-10-01 13:18 D:\STH\243528\T\RITDEF\1_T16.11.dwg