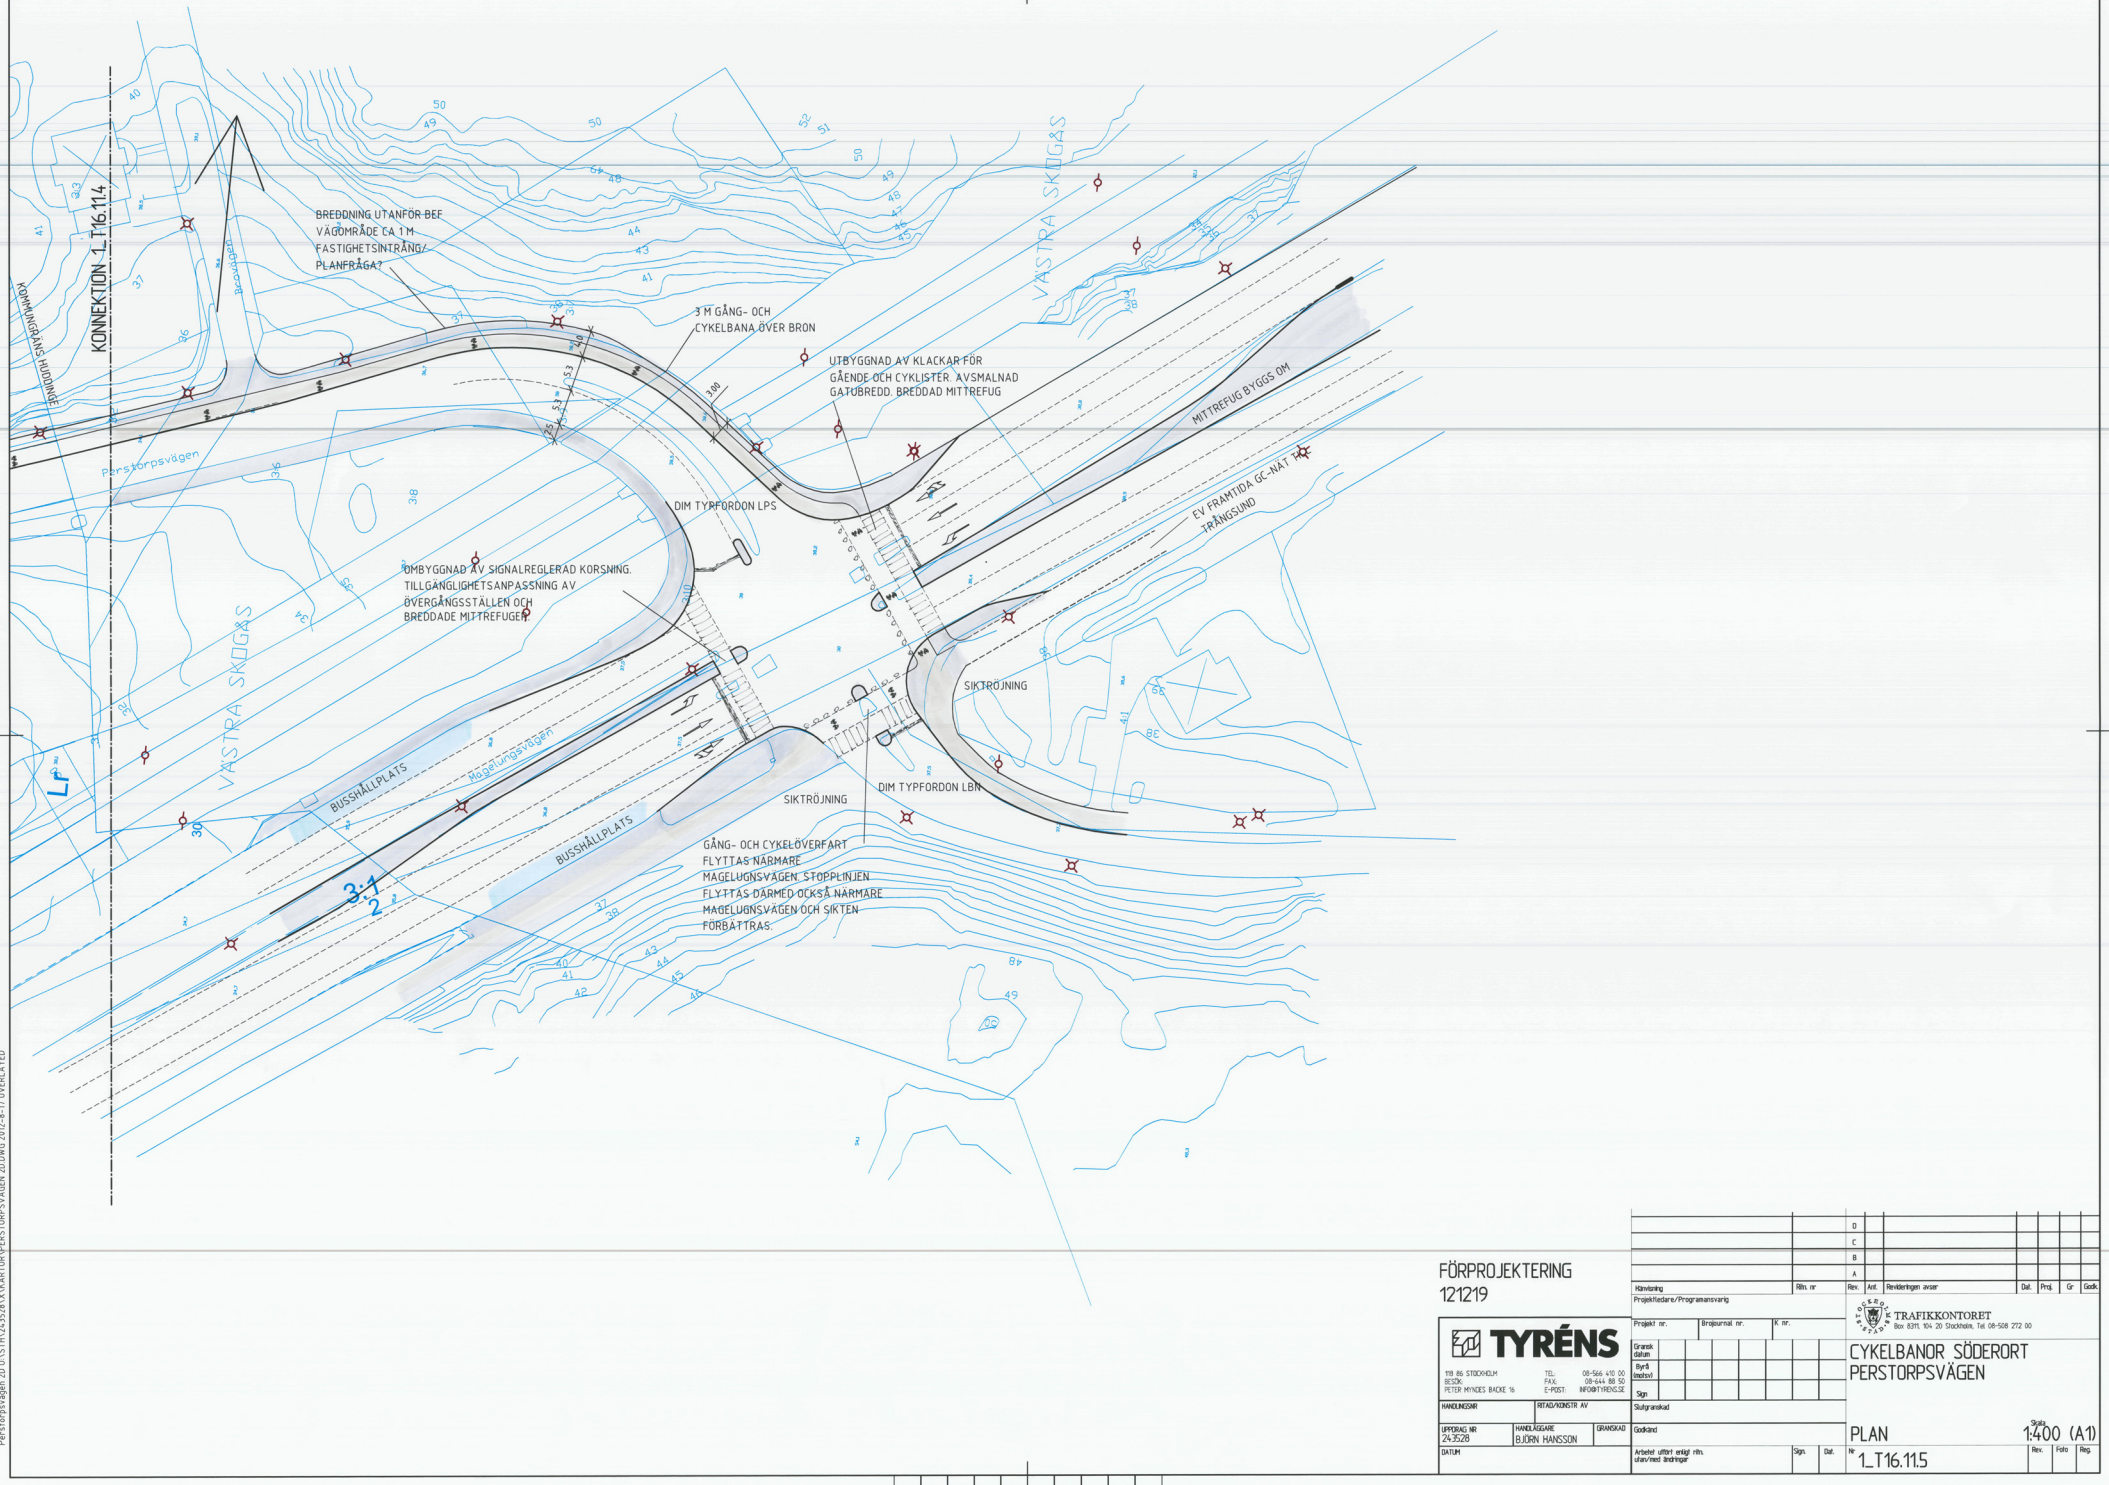

FÖRPROJEKTERING
121219

Rev.	Ant.	Revideringen avser	Dat. Proj. Gr Godk.
D			
C			
B			
A			

Hänvisning | Rfrn. nr

Projektledare/Programansvarig

Projekt nr. | Brojournal nr. | K. nr.

Granskad datum | Byrå (redov) | Sign

Slutgranskad

Godkänd

Arbetet utfört enligt rfrn. utan/med ändringar | Sign | Dat.

TYRÉNS
118 86 STOCKHOLM
BESÖK: PETER MYNDES BACKE 16
TEL: 08-566 470 00
FAX: 08-644 88 50
E-POST: INFO@TYRENS.SE

HANDLINGSNR | RITAD/KONSTR AV

UPPDRAG NR 243528 | HANDLÄGGARE BJÖRN HANSSON | GRANSKAD

DATUM

TRAFIKKONTORET
Box 8311, 104 20 Stockholm, Tel 08-508 272 00

CYKELBANOR SÖDERORT
PERSTORPSVÄGEN

PLAN

Skala 1:400 (A1)

Nr 1_T16.11.5

Rev. | Foto | Reg.

—XREF: Namnruta_PERSTORPSVÄGEN O:\STH\243528\TYRITDEF\NAMNRUTA_PERSTORPSVÄGEN.DWG 2012-10-1 OVERLAYED
TYPFORDON O:\STH\243528\TYRMODELL\TYPFORDON.DWG (E) laddad OVERLAYED
Terrängmodell O:\STH\243528\TYRMODELL\TERRÄNGMODELL.DWG 2012-9-14 OVERLAYED
Perstorpsvägen 2D O:\STH\243528\VK\KARTOR\PERSTORPSVÄGEN 2D.DWG 2012-8-17 OVERLAYED

PLOTTAD: 2012-10-01 13:18 O:\STH\243528\TYRitder\1_T16.11.1.dwg