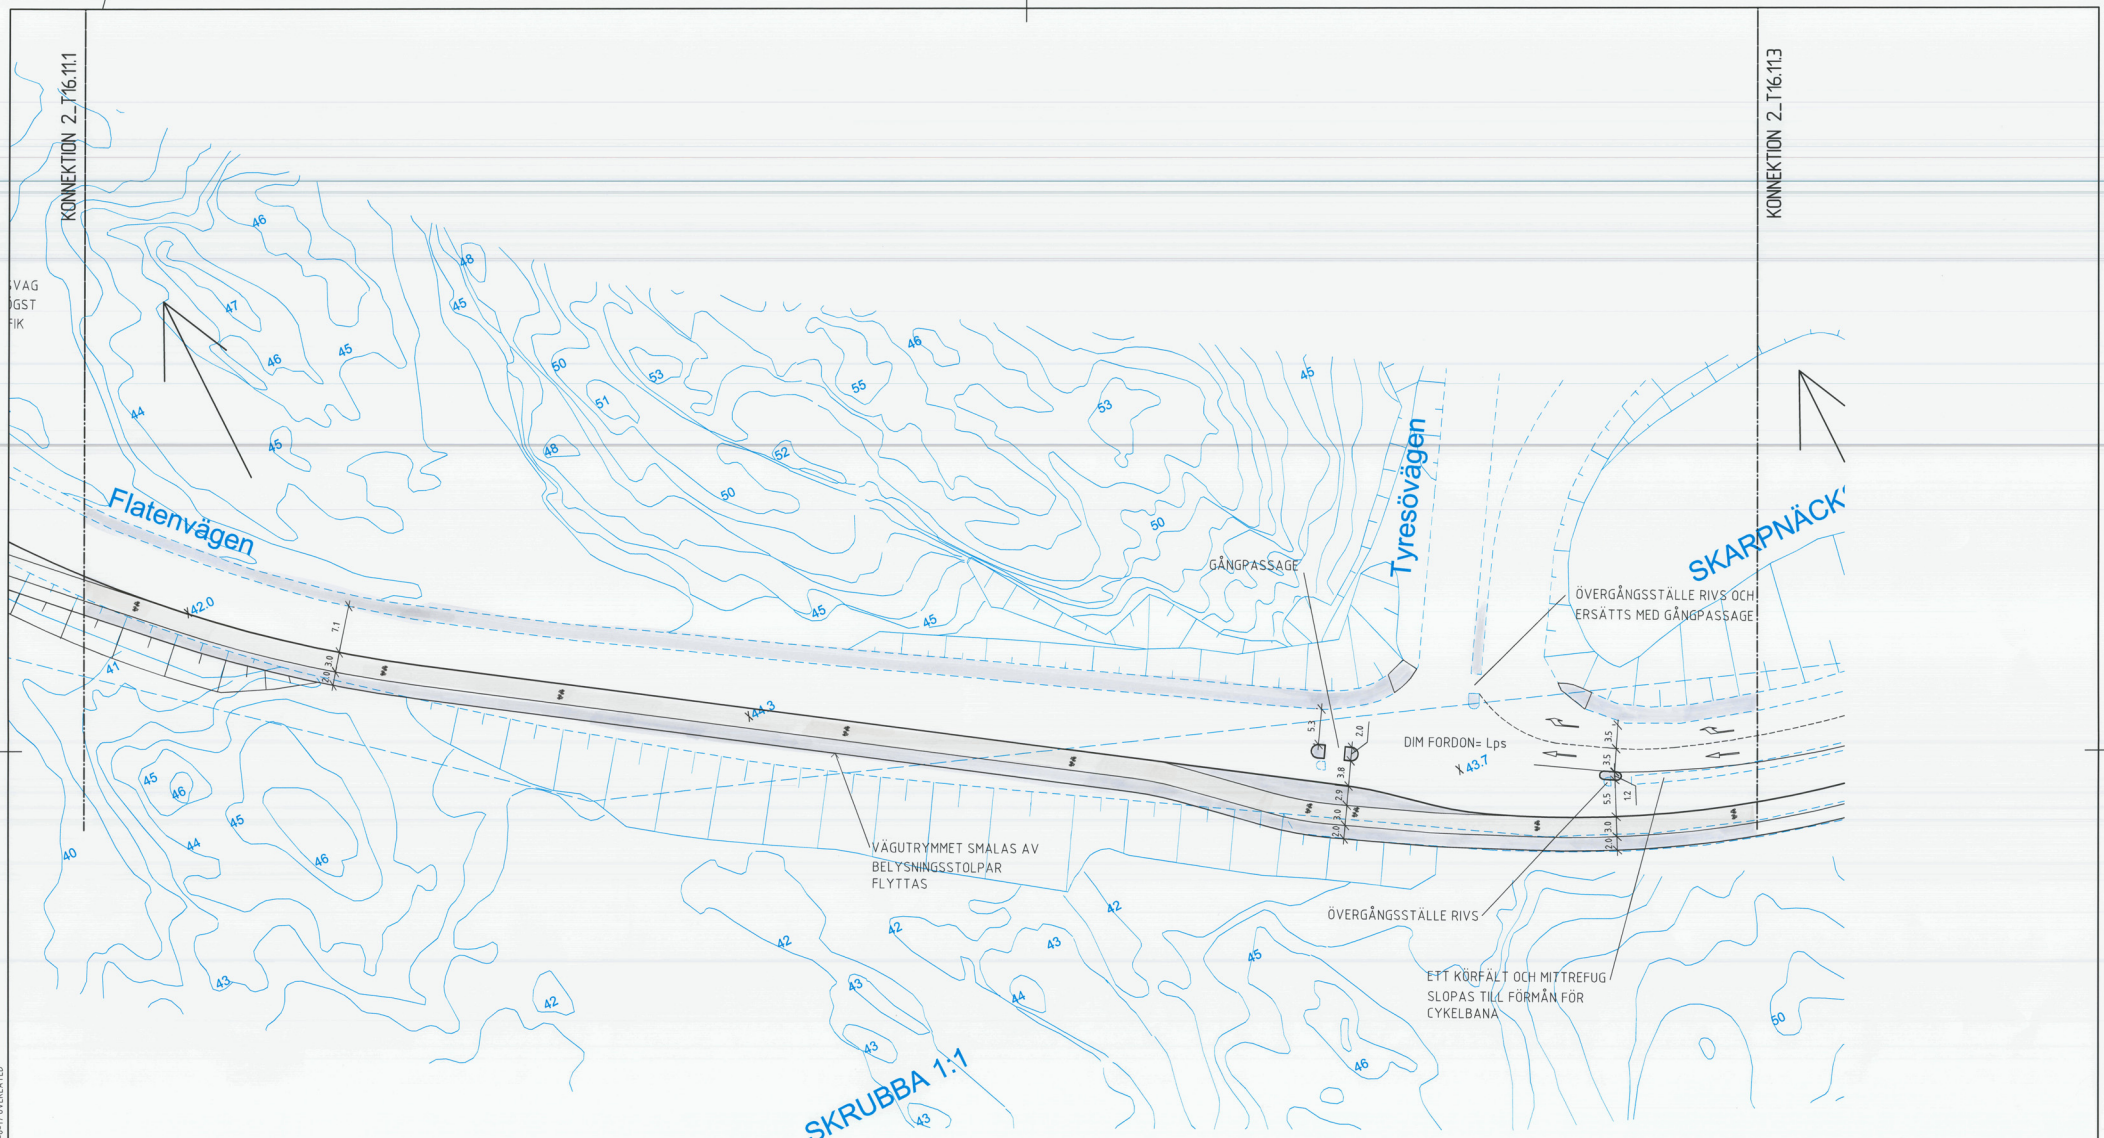

FÖRPROJEKTERING
121219

TYRÉNS
118 86 STOCKHOLM
BESÖK: PETER MYNDES BACKE 16
TEL: 08-566 410 00
FAX: 08-644 88 50
E-POST: INFO@TYRENS.SE

HANDLINGSNR | RITAD/KONSTR AV
UPPDRAG NR 243528 | HANDLÄGGARE BJÖRN HANSSON | GRANSKAD
DATUM

Rev.	Ant.	Revideringen avser	Dat.	Proj.	Gr	Godk.
D						
C						
B						
A						

Hänvisning | Rättn. nr

Projektledare/Programansvarig: MARTIN BÄTH
Projekt nr. | Brojournal nr. | K nr.
Granskad datum
Byrå (mottyp)
Sign
Slutgranskad
Godkänd
Arbetet utfört enligt rättn. utan/med ändringar | Sign. | Dat.

TRAFIKKONTORET
Box 8311, 104 20 Stockholm, Tel: 08-508 272 00

CYKELBANOR SÖDERORT
FLATENVÄGEN

PLAN
Skala 1:400 (A1)
Nr 2_T16.11.2
Rev. | Foto | Reg.

—XREF: Namnruta_PERSTORPSVÄGEN.O:\STH\243528\TRITDEF\NAMNRUTA_PERSTORPSVÄGEN.DWG 2012-10-1 OVERLAYED
TMP001.O:\STH\243528\TSMODELL\TMP001.DWG (E) laddad OVERLAYED
Terräng_ETRS.O:\STH\243528\TSMODELL\TERRÄNG_ETRS.DWG 2012-9-14 OVERLAYED
Perstorpsvägen 2D.O:\STH\243528\VK\KARTOR\PERSTORPSVÄGEN 2D.DWG 2012-8-17 OVERLAYED

PLOTTAD: 2012-10-01 13:18 O:\STH\243528\TSRitder\1_T16.11.1.dwg