


## Bilaga I: Bällstavägen mellan Doktor Abrahams väg och Tornväktargränd

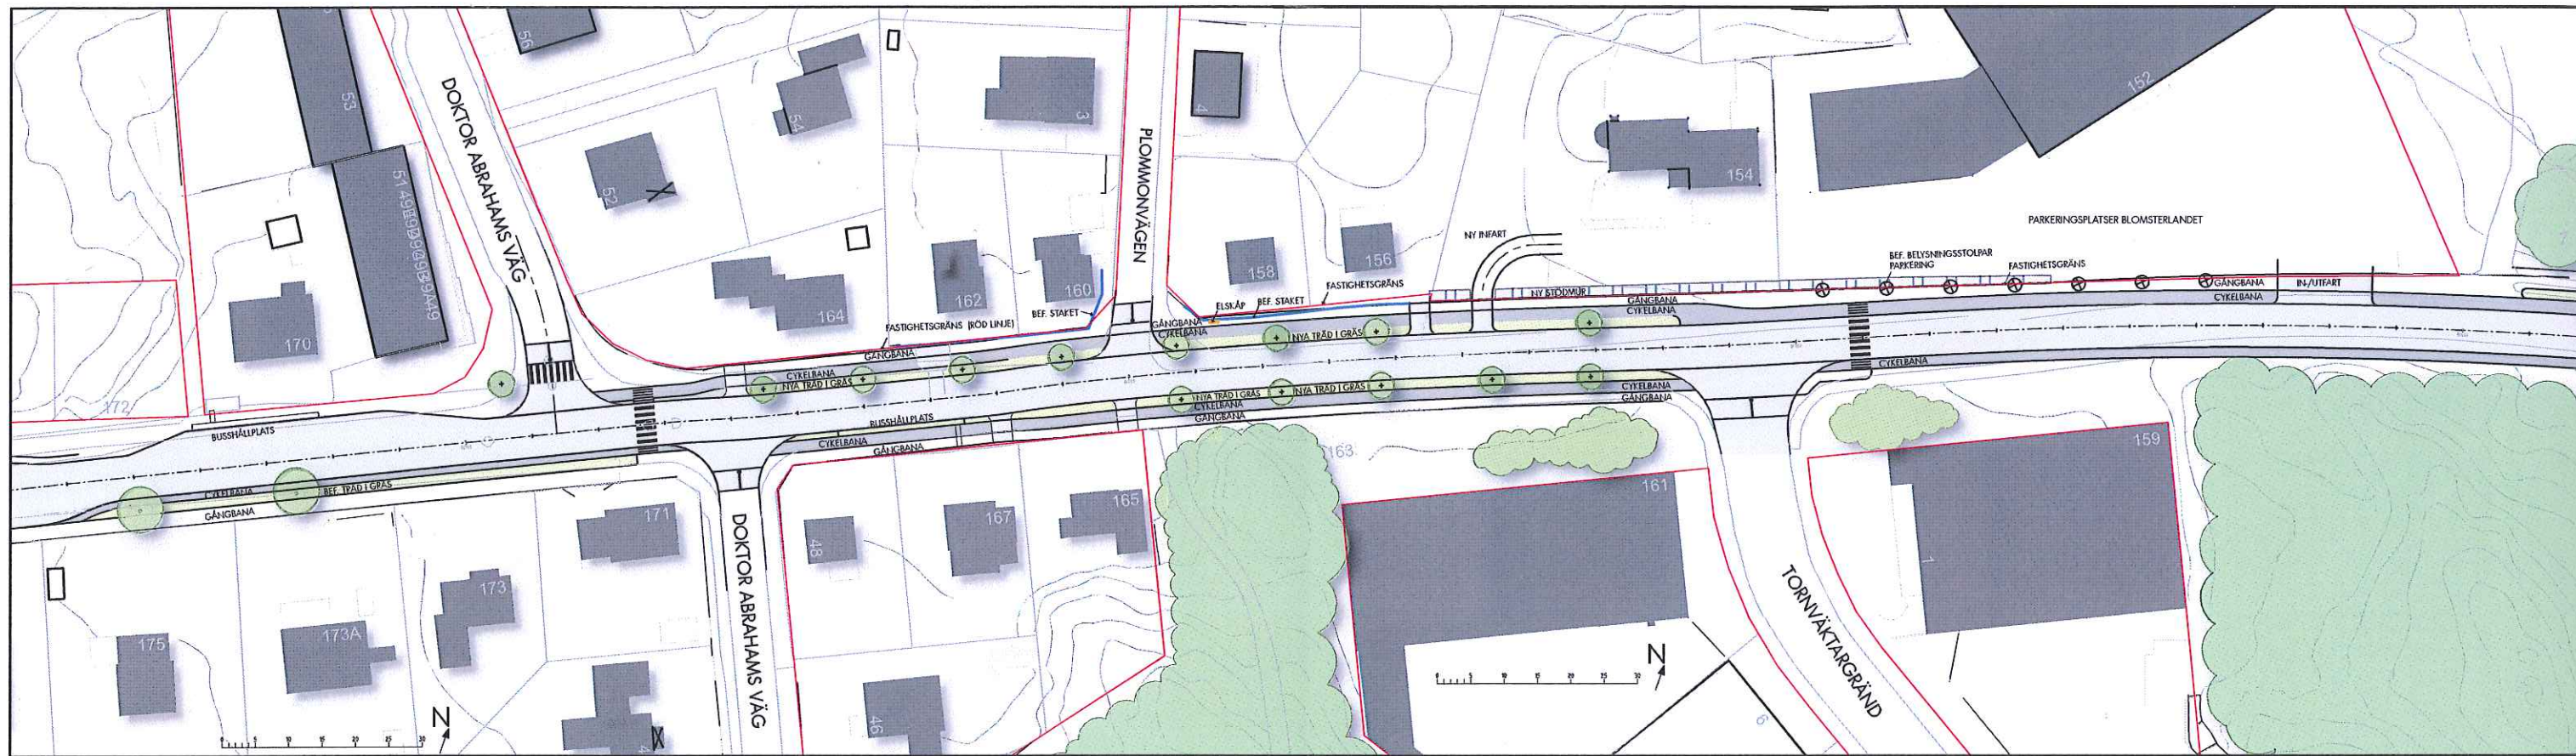

**BÄLLSTAVÄGEN**  
DOKTOR ABRAHAMSVÄG - TORNVÄKTARGRÄND  
FÖRSLAGSPLAN  
TYRÉNS AB 2012-09-04