
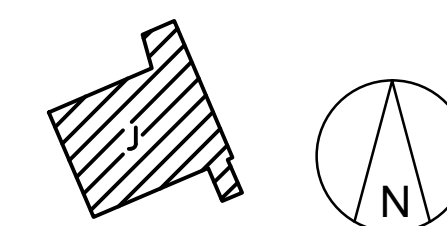


FÖRKLARING

-  Nybyggnad hus J
-  Rives hus H och F

FÖRESKRIFTER

HÄNVISNINGAR

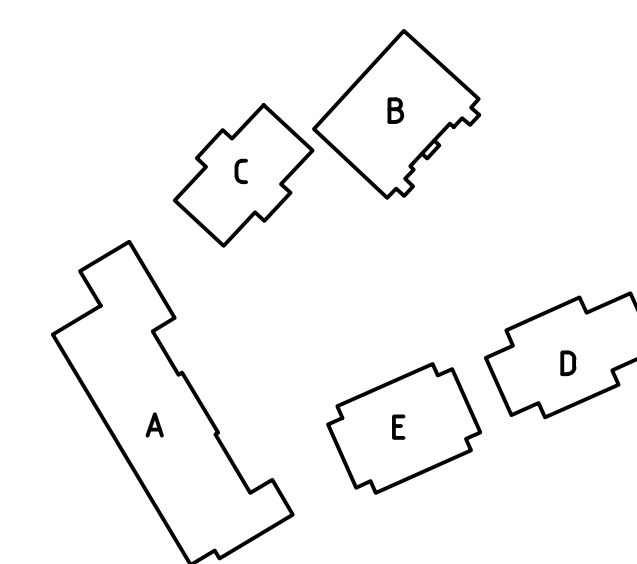

BYGGLOVHANDLING



URSPRINGLIG ARKITEKT	BET	ANT	ÄNDRINGEN AVSER	SIGN	DATUM
A Modellera Arkitektur 98-95 44 05 05					
ÖRBYSKOLAN					
FASTIGHETSNUMMER 1730					
KV BENSINPUMPEN 7					
HUS J SITUATIONSPLAN					
<small> RITAD AV, KONSTRUERAD AV GÅK DATUM 2013-05-31 </small>	<small> HANDLAGGARE SL ANSVÄRIG S. Lindstam </small>	<small> ARBETSNUMMER 173001-9221 </small>	<small> RITNINGNUMMER A-001 </small>	<small> SKALA 1:400 (A1) ÄNDR BET </small>	

