

# Bilaga 1A

## Fördelning av hyreskostnader


2013-06-13

Dat

50/50 Sdf/Kulturförv.

100% Kulturförv.

100% Sdf

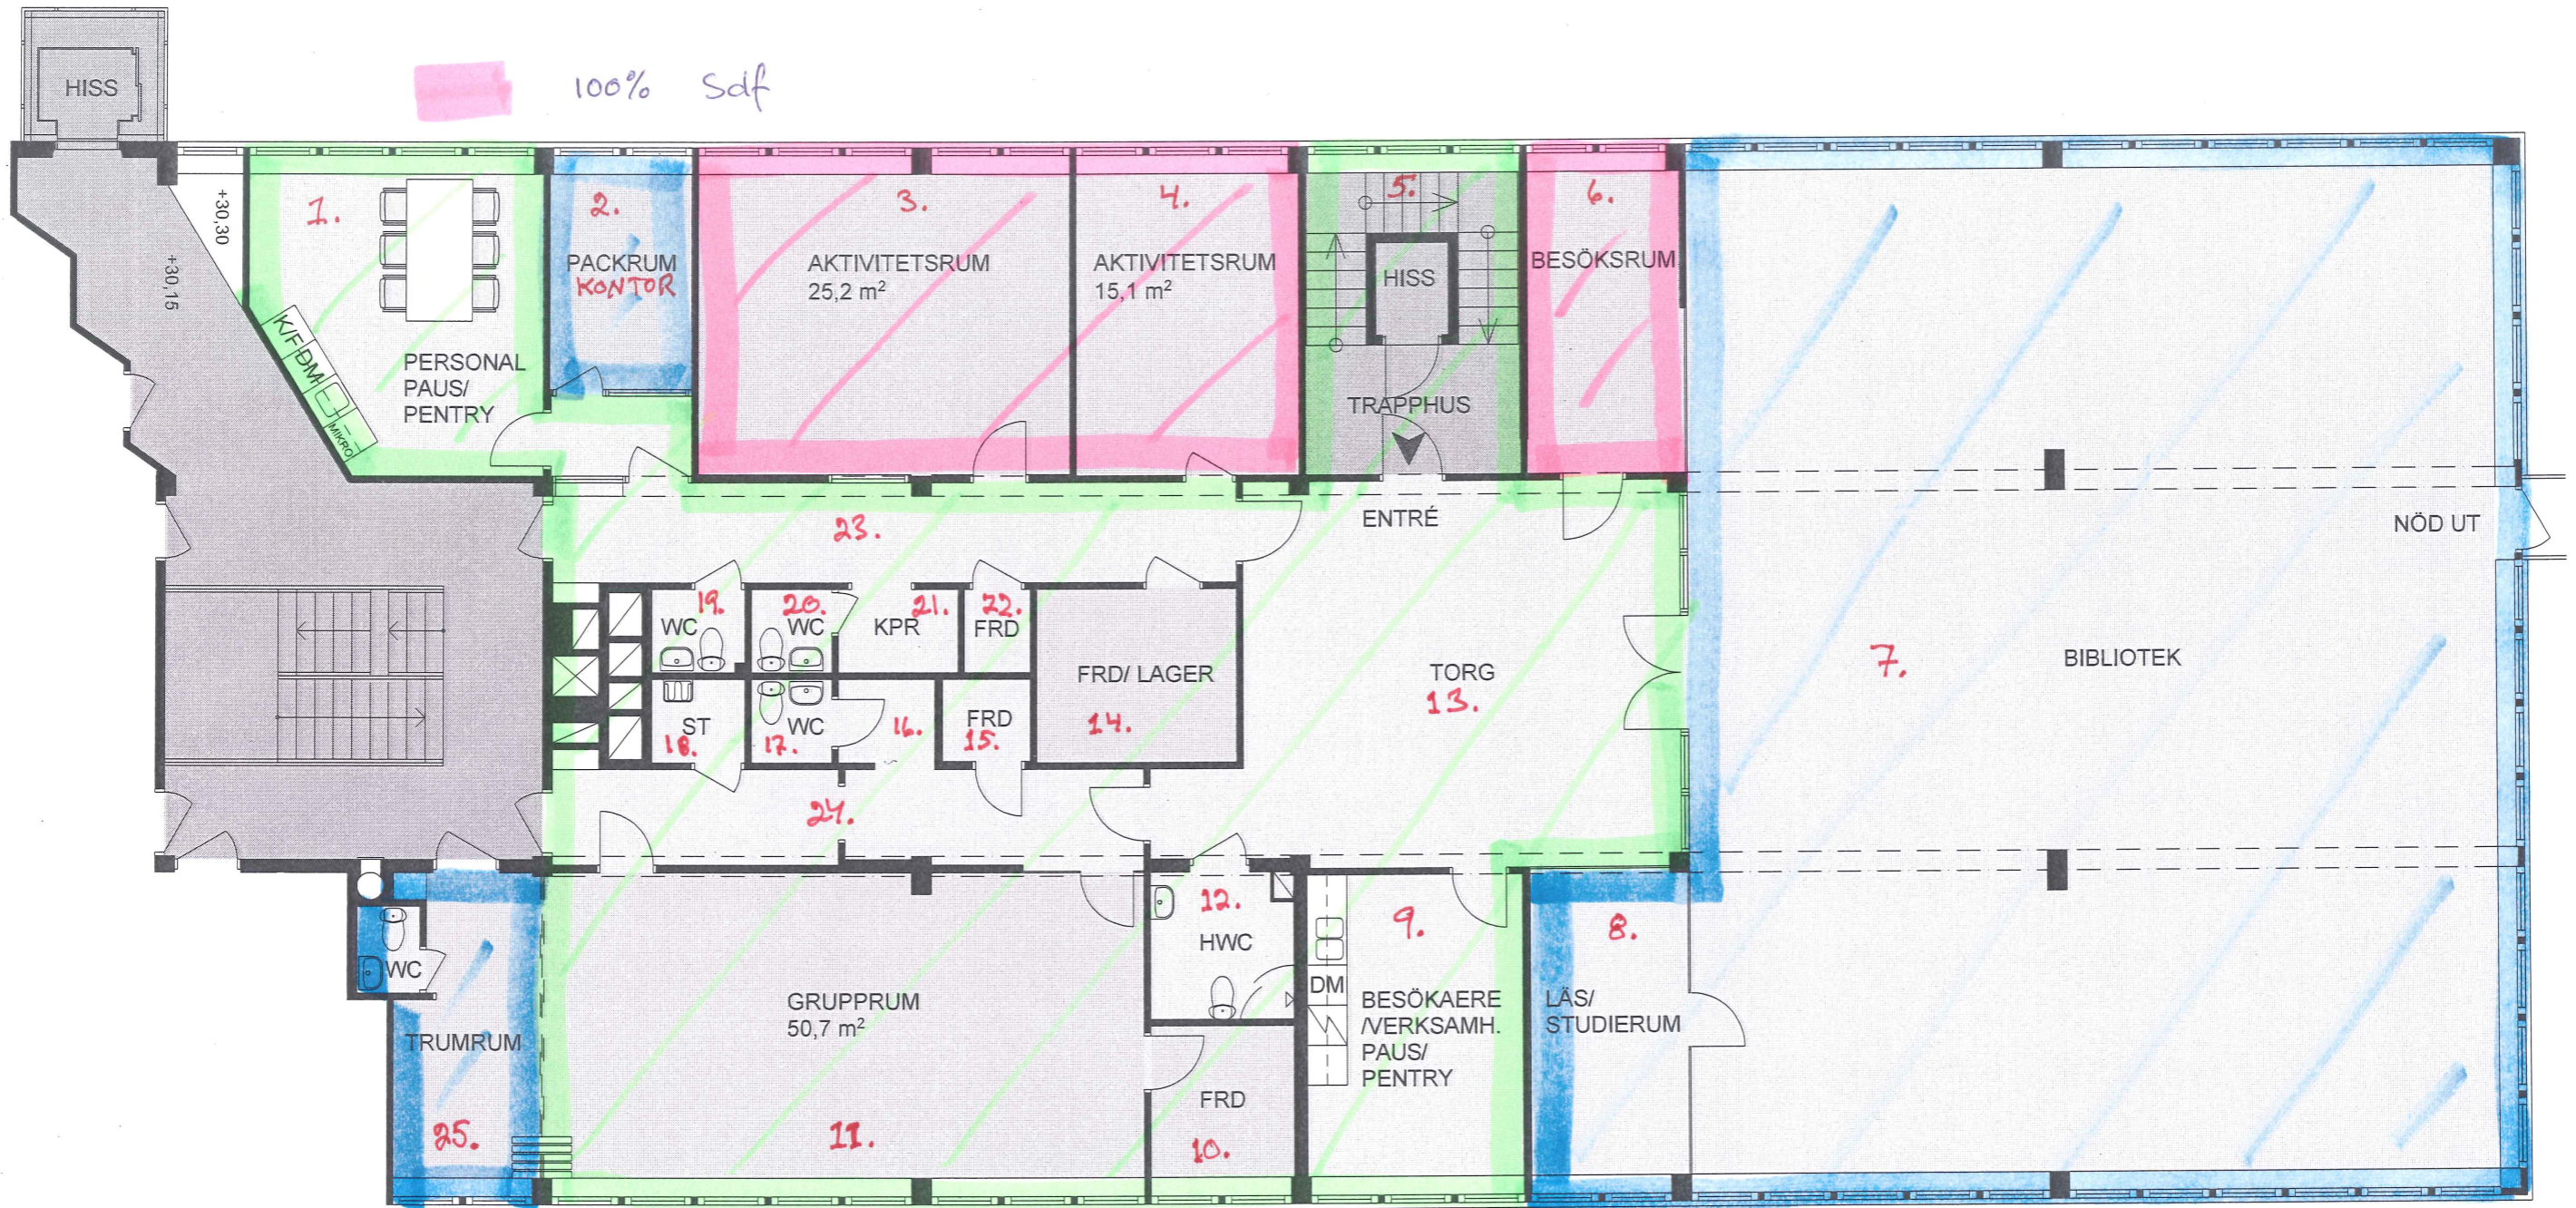

YTA 467,0 m<sup>2</sup>  
 + ENTRÉ SV 27 m<sup>2</sup>  
 TOTALT 494 m<sup>2</sup>

KV. BÅGGÅNGEN 5 - DEL AV PLAN 3 (1TR)  
 FÖRSLAG ALLHUS MED BIBLIOTEK - YTA ~ 467 m<sup>2</sup>

ILLUSTRATIONSRTNING SKALA 1:100 - 2013-06-11

